


REGIONE PIEMONTE
PROVINCIA DI ALESSANDRIA
COMUNE DI ACQUI TERME

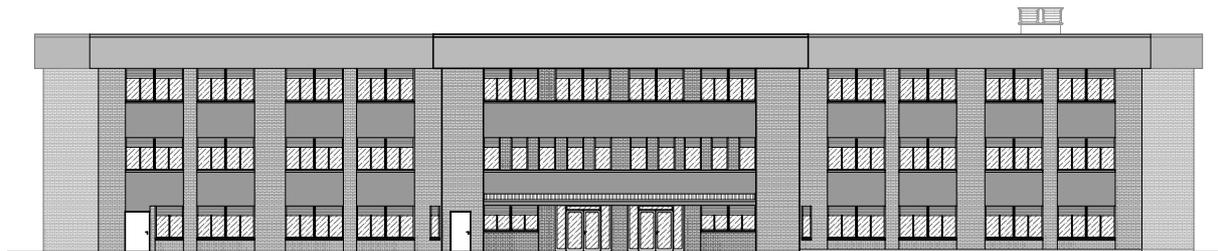

Piano triennale di edilizia scolastica in attuazione dell'Art 10 del D.L. n. 104/2013 e del Decreto del Ministro dell'economia e delle finanze di concerto con il Ministro dell'istruzione dell'università e della ricerca e con il Ministro delle infrastrutture e dei trasporti in data 21-01-2015.

BANDO TRIENNALE 2015-16-17. EDILIZIA SCOLASTICA - MUTUI

**Opere di ristrutturazione dell'edificio sede dell'Istituto Comprensivo 2 Acqui Terme - Scuola primaria statale via San Defendente nel comune di Acqui Terme (AL)
"1° LOTTO FUNZIONALE"**

PROGETTO DEFINITIVO/ESECUTIVO

ELENCO ELABORATI GRAFICI

	DATA: FEBBRAIO 2015
PROGETTISTA: ARCH. NADIA BARALE VIA TRENTO 61, 10043 ORBASSANO (TO) TEL. 3287532908 e-mail PEC: n.barale@architettitorinopec.it	
PROGETTISTA: GEOM. MARCO ROSSATTO VIA DELLA TORRE 9, 10070 VALLO TORINESE (TO) TEL. 3204487596 e-mail PEC: marco.rossatto@geopec.it	
COMMITTENTE: COMUNE DI ACQUI TERME (AL) PIAZZA LEVI 12, 15011 ACQUI TERME (AL) e-mail PEC: lpp.acqui.termes@cert.ruparpiemonte.it	

Intervento

Piano triennale di edilizia scolastica in attuazione dell'Art 10 del D.L. n. 104/ 2013 e del Decreto del Ministro dell'economia e delle finanze di concerto con il Ministro dell'istruzione dell'università e della ricerca e con il Ministro delle infrastrutture e dei trasporti in data 21-01-2015.

BANDO TRIENNALE 2015-16-17. EDILIZIA SCOLASTICA – MUTUI

Opere di ristrutturazione dell'edificio sede dell'Istituto Comprensivo 2 Acqui Terme – Scuola primaria statale via San Defendente nel comune di Acqui Terme (AL). I° lotto funzionale.

Committente

Comune di Acqui Terme
Piazza Levi 12, 15011 Acqui Terme
e-mail PEC: llpp.acqui.termes@cert.ruparpiemonte.it

Tecnici Incaricati

Arch. Nadia Barale, Via Trento 61, 10043 Orbassano (TO)
Tel. 3287532908
e-mail PEC: n.barale@architettitorinopec.it

Geom. Marco Rossatto, Via Della Torre 9, 10070 Vallo Torinese (TO)
Tel. 3204487596
e-mail PEC: marco.rossatto@geopec.it

ELENCO ELABORATI GRAFICI DEL PROGETTO DEFINITIVO-ESECUTIVO

Tavola I-0

Inquadramento Territoriale

Estratto di C.T.R., scala 1:10.000
Estratto di C.T.R., scala 1:2.000
Estratto di Mappa, scala 1:2.000
Estratti di P.R.G.C., scala 1:2.000
Planimetria, f.s.

Tavola PA-1R

Progetto architettonico - Rilievo dello stato di fatto. Pianta

Pianta piano terra, scala 1:100
Pianta piano primo, scala 1:100
Pianta piano secondo, scala 1:100
Pianta delle coperture, scala 1:100

- Tavola PA-2R** **Progetto architettonico - Rilievo dello stato di fatto. Prospetti e sezioni**
Prospetto est, scala 1:100
Prospetto ovest, scala 1:100
Prospetto nord, scala 1:100
Prospetto sud, scala 1:100
Sezione A-A', scala 1:100
Sezione B-B', scala 1:100
Sezione C-C', scala 1:100
- Tavola PA-1D.NC** **Progetto architettonico – Demolizioni e nuove costruzioni. Piante**
Pianta piano terra, scala 1:100
Pianta piano primo, scala 1:100
Pianta piano secondo, scala 1:100
Pianta delle coperture, scala 1:100
- Tavola PA-2D.NC** **Progetto architettonico - Demolizioni e nuove costruzioni. Prospetti e sezioni**
Prospetto est, scala 1:100
Prospetto ovest, scala 1:100
Prospetto nord, scala 1:100
Prospetto sud, scala 1:100
Sezione A-A', scala 1:100
Sezione B-B', scala 1:100
Sezione C-C', scala 1:100
- Tavola PA-1P** **Progetto architettonico – Stato di progetto. Piante**
Pianta piano terra, scala 1:100
Pianta piano primo, scala 1:100
Pianta piano secondo, scala 1:100
Pianta delle coperture, scala 1:100

Tavola PA-2P	Progetto architettonico – Stato di progetto. Prospetti e sezioni Prospetto est, scala 1:100 Prospetto ovest, scala 1:100 Prospetto nord, scala 1:100 Prospetto sud, scala 1:100 Sezione A-A', scala 1:100 Sezione B-B', scala 1:100 Sezione C-C', scala 1:100
Tavola PA-3P	Progetto architettonico – Stato di progetto. Particolari costruttivi Bagno mensa Estratti pianta, Sezione A-A', Sezione B-B', Stato di fatto, scala 1:50 Estratti pianta, Sezione A-A', Sezione B-B', D.NC, scala 1:50 Estratti pianta, Sezione A-A', Sezione B-B', Stato di progetto, scala 1:50 Abaco delle murature, scala 1:5 Coibentazione velette in c.a. , scala 1:10 Coibentazione copertura , scala 1:20
Tavola PA-4P	Progetto architettonico – Stato di progetto. Abaco dei serramenti esterni Pianta piano terra, scala 1:100 Pianta piano primo, scala 1:100 Pianta piano secondo, scala 1:100 Schema dei serramenti esterni, scala 1:20
Tavola PA-5P	Progetto architettonico – Stato di progetto. Abaco dei serramenti interni Pianta piano terra, scala 1:100 Pianta piano primo, scala 1:100 Schema dei serramenti interni, scala 1:20
Tavola IT-1	Progetto Impianti tecnologici – Impianti idrico-sanitario-fognario e termico Estratto pianta piano terra, scala 1:50 Estratto pianta piano primo, scala 1:50

Tavola IT-2 **Progetto Impianti tecnologici – Impianto elettrico e speciali**

Estratto pianta piano terra, scala 1:50

Estratto pianta piano primo, scala 1:50

Orbassano, lì 16 febbraio 2015

Arch. Nadia Barale

Geom. Marco Rossatto