



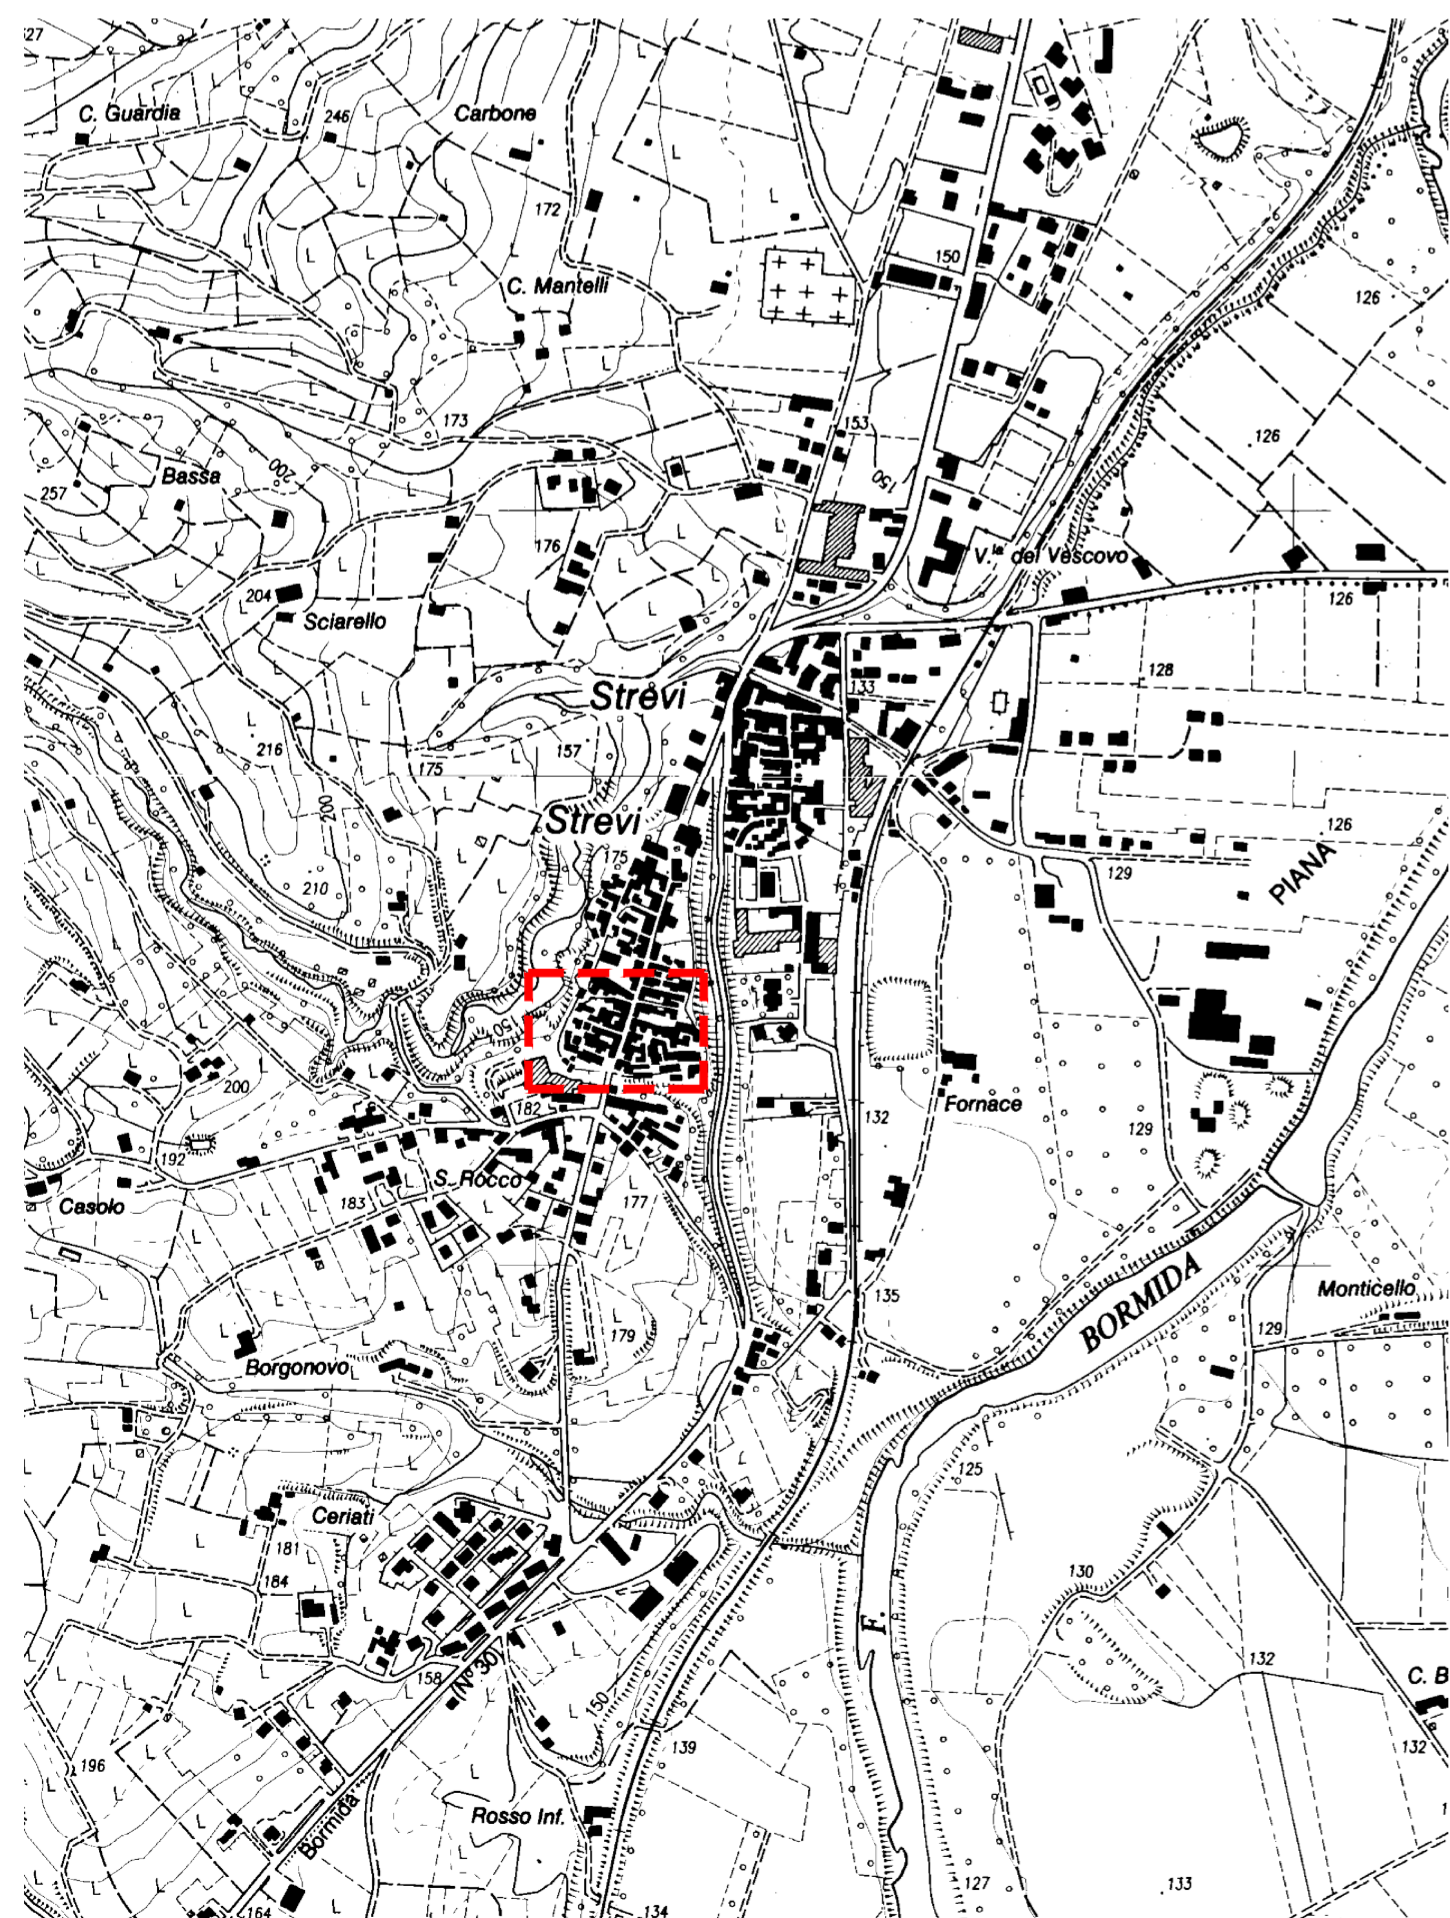


ESTRATTO DI MAPPA - Scala 1/1000


SCALA 1/1000  
0 10 20 50 m

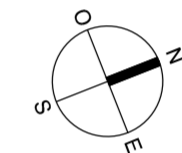

ESTRATTO CTR - Scala 1/10000

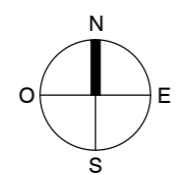

ORTOFOTO - Scala 1/5000

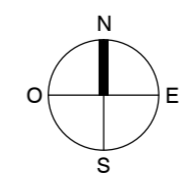

COMUNE DI STREVI  
PROVINCIA DI ALESSANDRIA

IL COMMITTENTE:  
Comune di Strevi (AL)

**federico rossi architetto**

VIA G. GARIBOLDI n. 11  
15070 TRISOBBIO (AL)  
TEL / FAX: 0143.871105  
P. IVA: 01930690068  
info@domus-lab.it  
www.domus-lab.it

**INTERVENTI SUI SOTTOSERVIZI  
PUBBLICI ESISTENTI NEL CENTRO  
STORICO, COMPRENDENTI LA  
SOSTITUZIONE DELLE PARTI DI RETE  
IDRICA COMUNALE REALIZZATE CON  
MATERIALI CONTENENTI AMIANTO, E  
L'ADEGUAMENTO DELLA RETE  
FOGNARIA - LOTTO 1**



LIVELLO:  
PROGETTO DEFINITIVO/ESECUTIVO  
OGGETTO DELLA TAVOLA:  
INQUADRAMENTO  
Estratto Catastale, Estratto CTR, Ortofoto

SCALA: Indicata	DATA: Novembre 2017
FORMATO: A1	FILE: STS_D1

TAVOLA n°  
**01**

PROPRIETÀ INTELLETTUALE RISERVATA - RIPRODUZIONE ANCHE PARZIALE VIETATA E PERSEGUIBILE PER LEGGE SALVO AUTORIZZAZIONE SCRITTA DELLO STUDIO

SCALA 1/500  
0 5 10 20 m

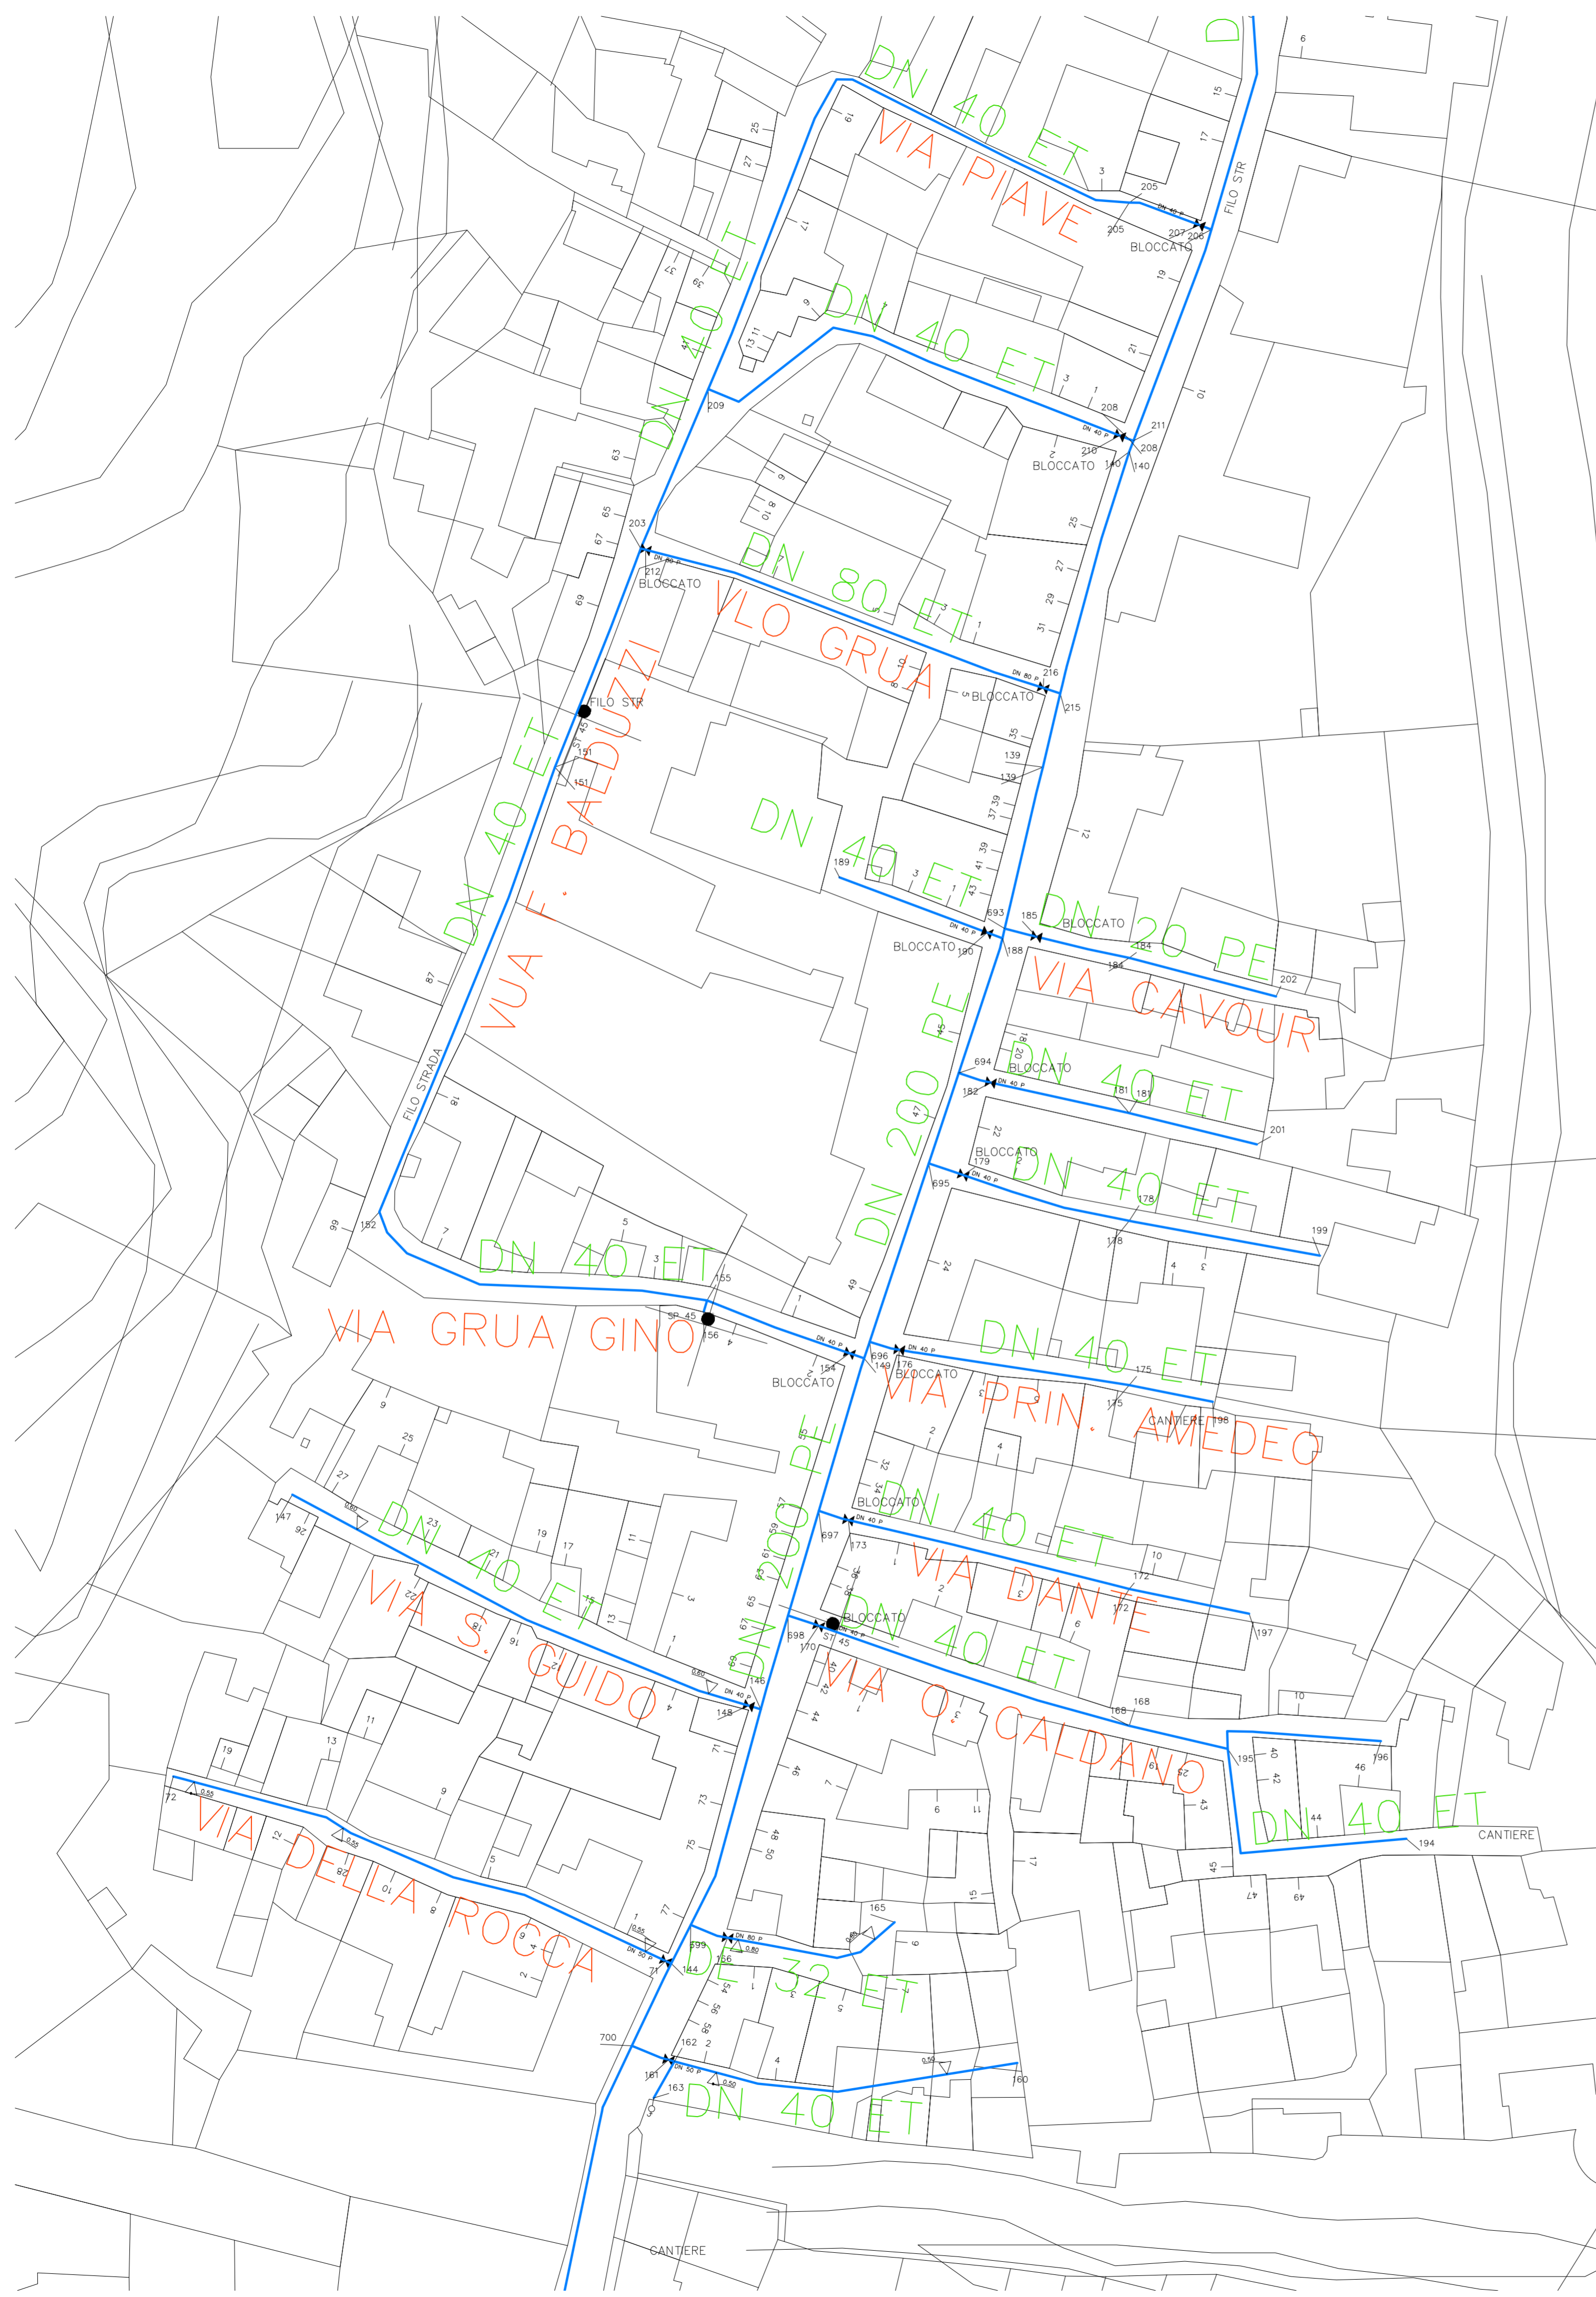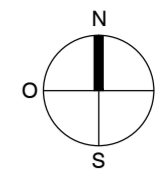

COMUNE DI STREVI  
PROVINCIA DI ALESSANDRIA

IL COMMITTENTE:  
Comune di Strevi (AL)





**federico rossi architetto**





VIA G. GARIBOLDI n. 11  
15070 TRISOBBIO (AL)  
TEL / FAX: 0143.871105  
P. IVA: 01930690068  
info@domus-lab.it  
www.domus-lab.it

**INTERVENTI SUI SOTTOSERVIZI  
PUBBLICI ESISTENTI NEL CENTRO  
STORICO, COMPRENDENTI LA  
SOSTITUZIONE DELLE PARTI DI RETE  
IDRICA COMUNALE REALIZZATE CON  
MATERIALI CONTENENTI AMIANTO, E  
L'ADEGUAMENTO DELLA RETE  
FOGNARIA - LOTTO 1**

LIVELLO:  
PROGETTO DEFINITIVO/ESECUTIVO  
OGGETTO DELLA TAVOLA:  
STATO ATTUALE  
RETE DI DISTRIBUZIONE IDRICA - Planimetria Generale (Fonte: IRETI SpA)  
SCALA:  
1/500  
DATA:  
Novembre 2017  
TAVOLA n°  
FORMATO:  
A1  
FILE:  
STS\_D1  
02  
PROPRIETÀ INTELLETTUALE RISERVATA - RIPRODUZIONE ANCHE PARZIALE VIETATA  
E PERSCRIBIBILE PER LEGGE SALVO AUTORIZZAZIONE SCRITTA DELLO STUDIO

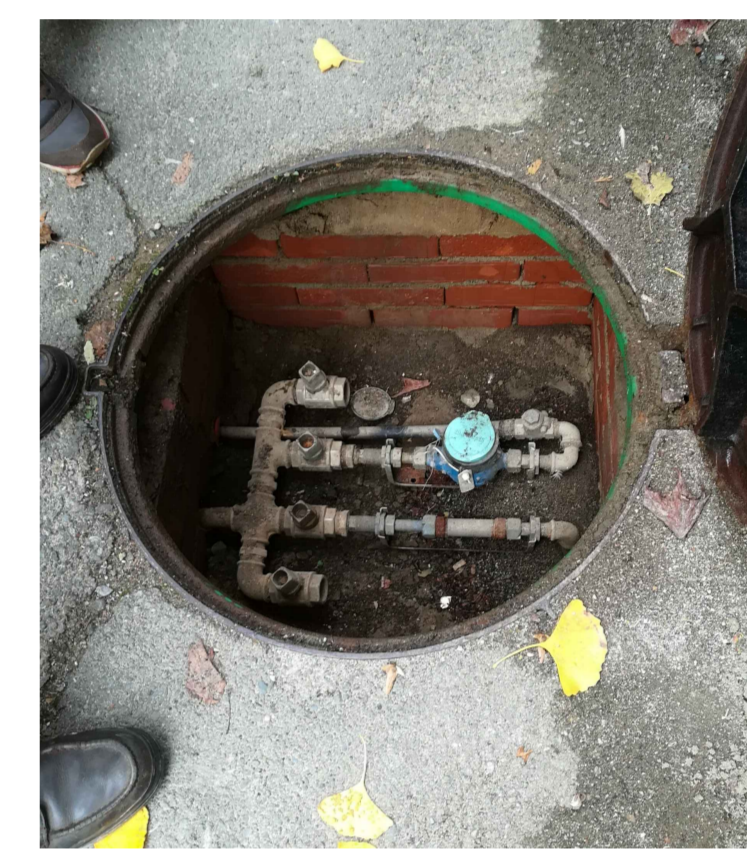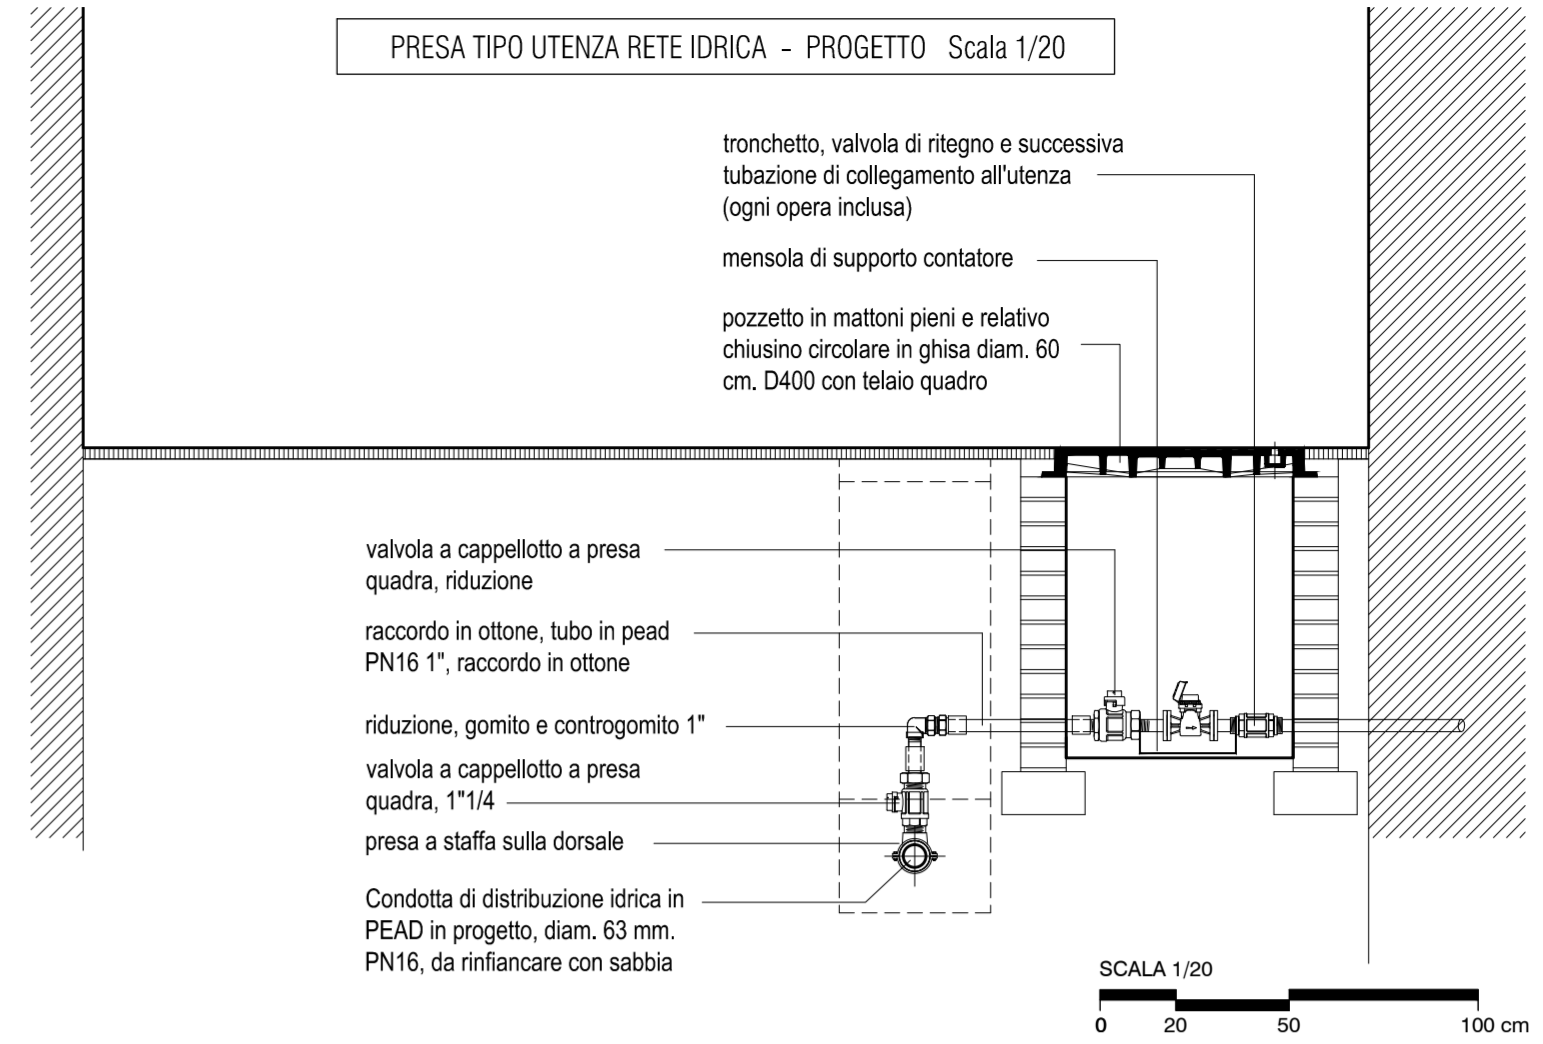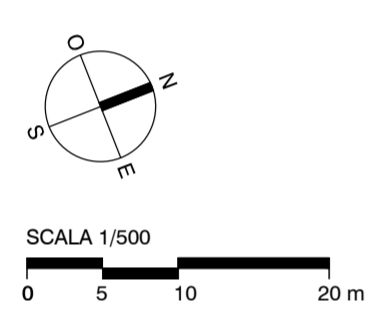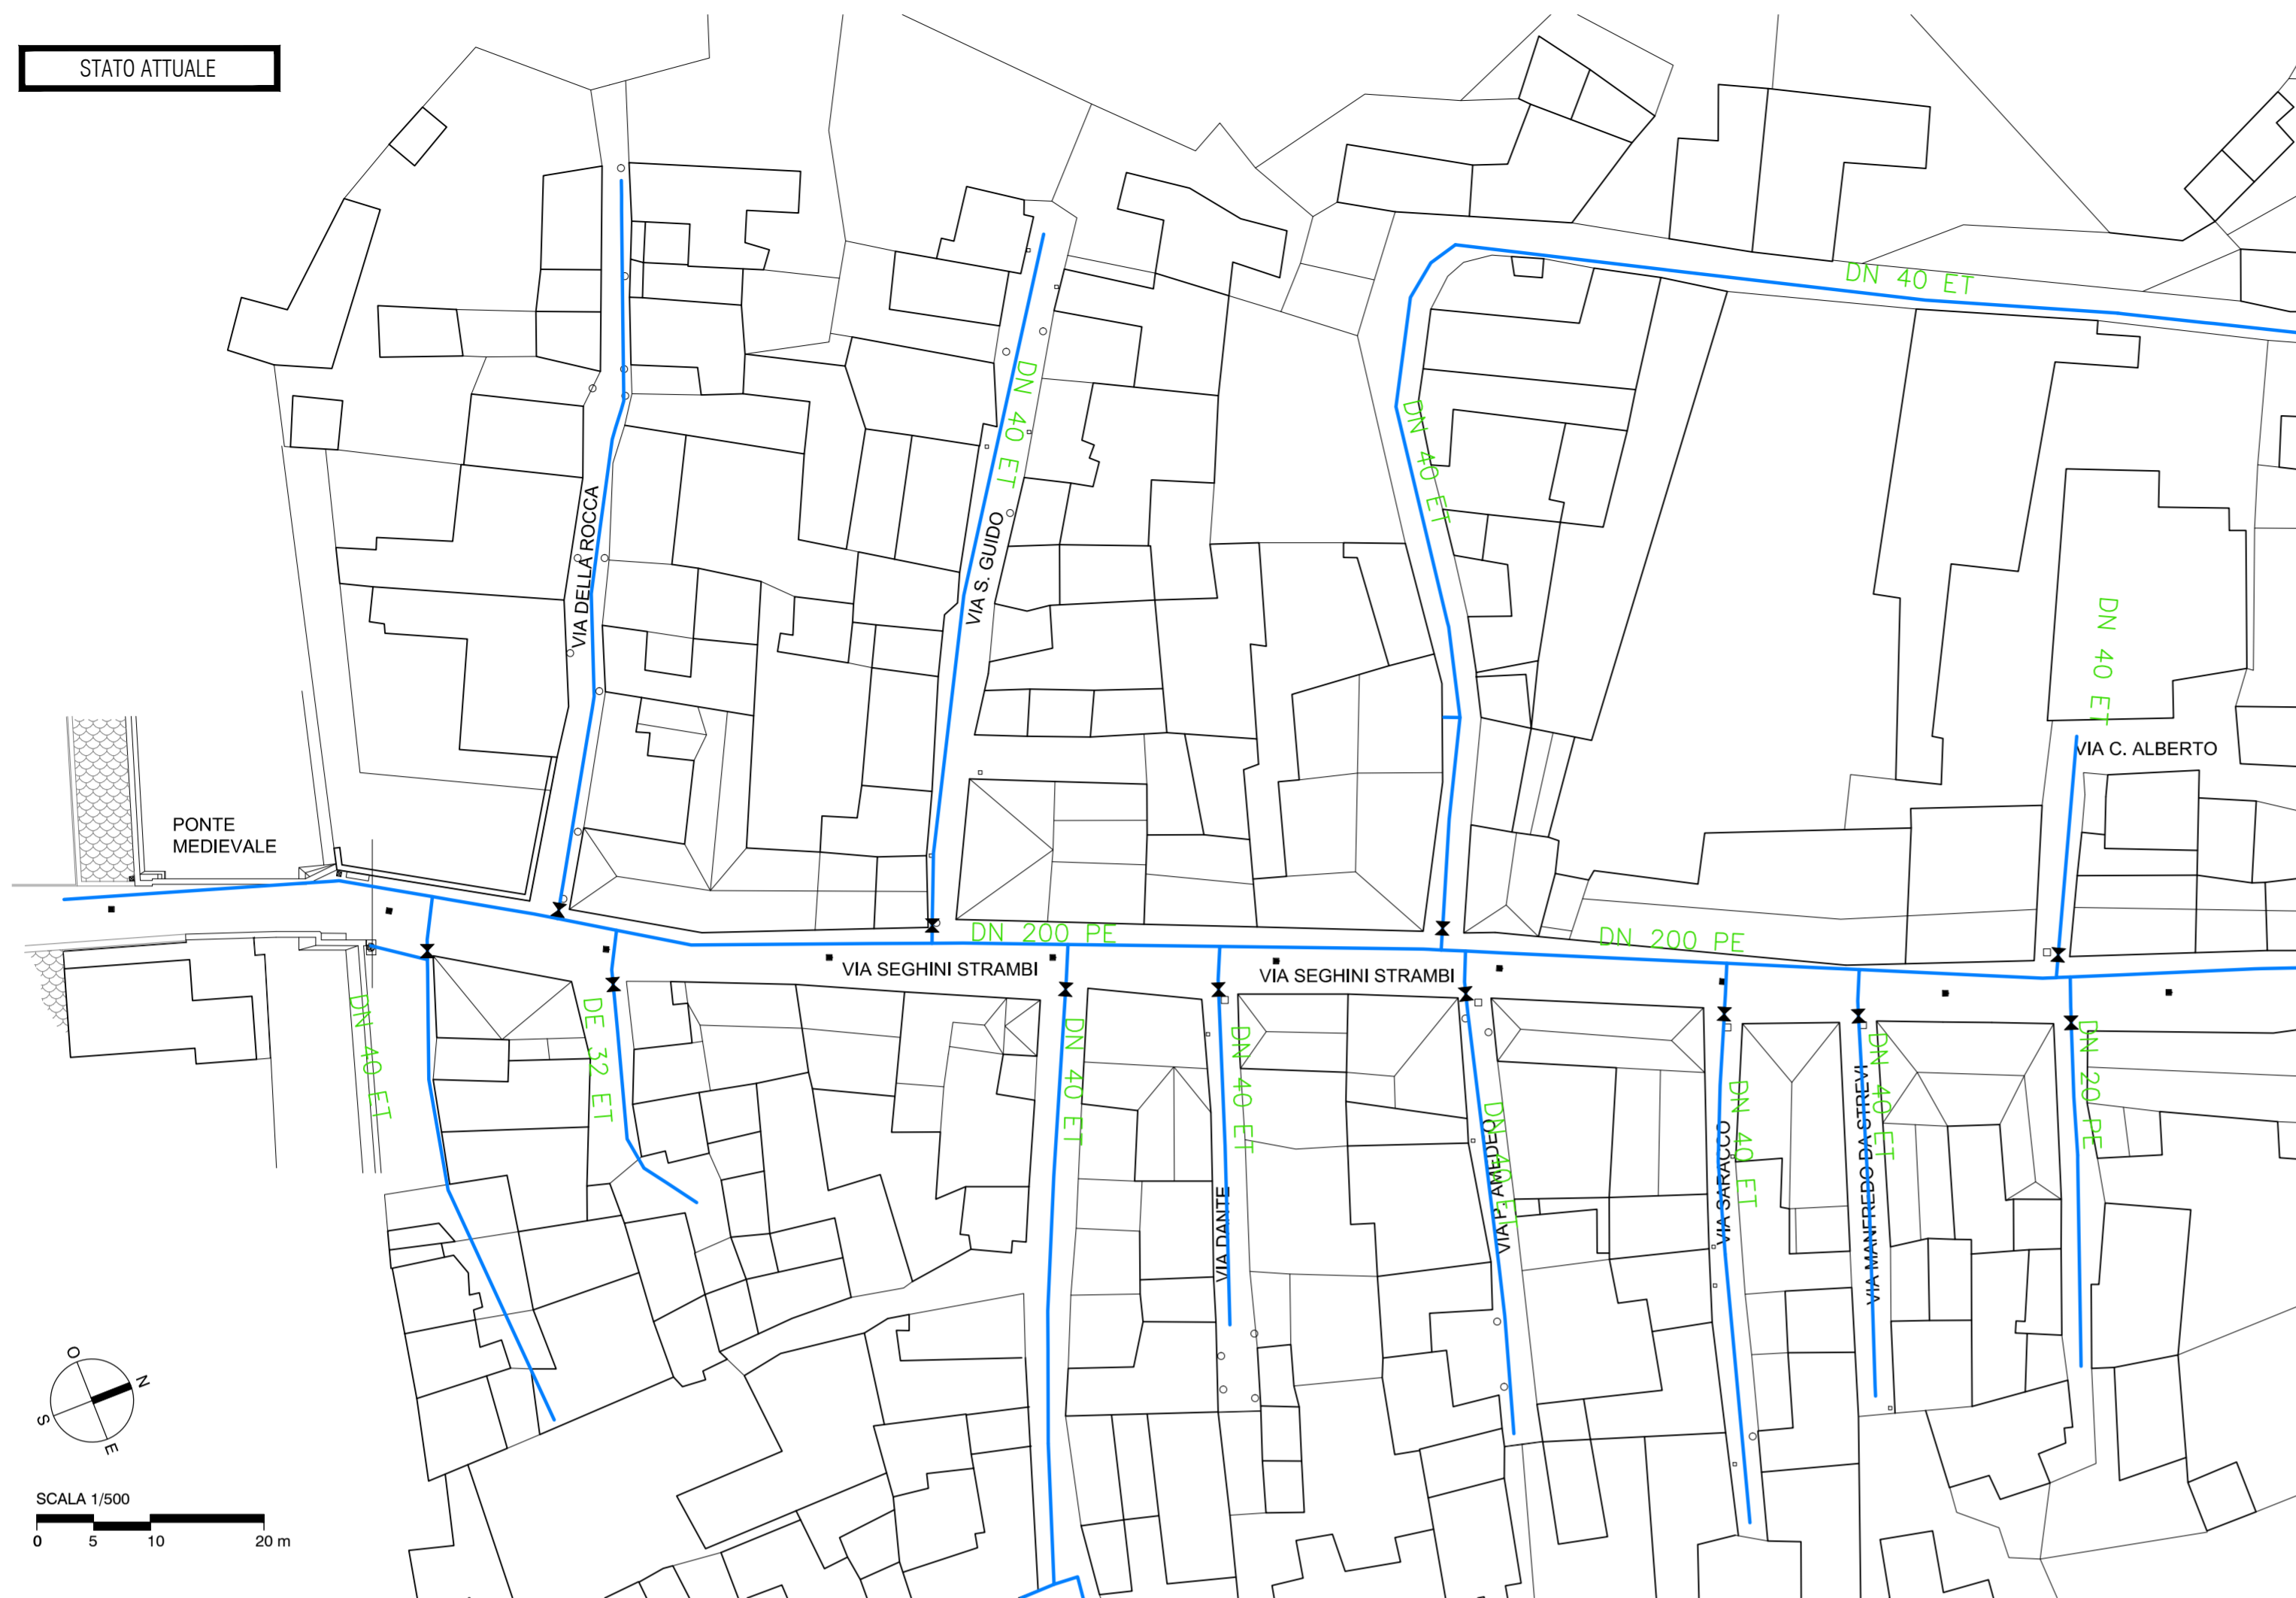

Particolare esemplativo di un punto di presa e allaccio già realizzato dall'Ente Gestore (IRETI Spa) (in questo caso è stato previsto un attacco multiplo per possibili utenze aggiuntive)

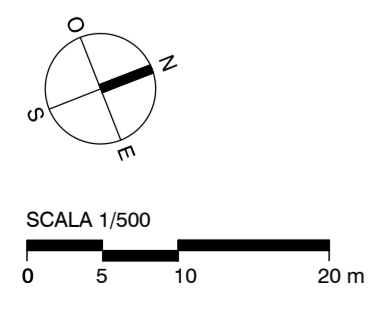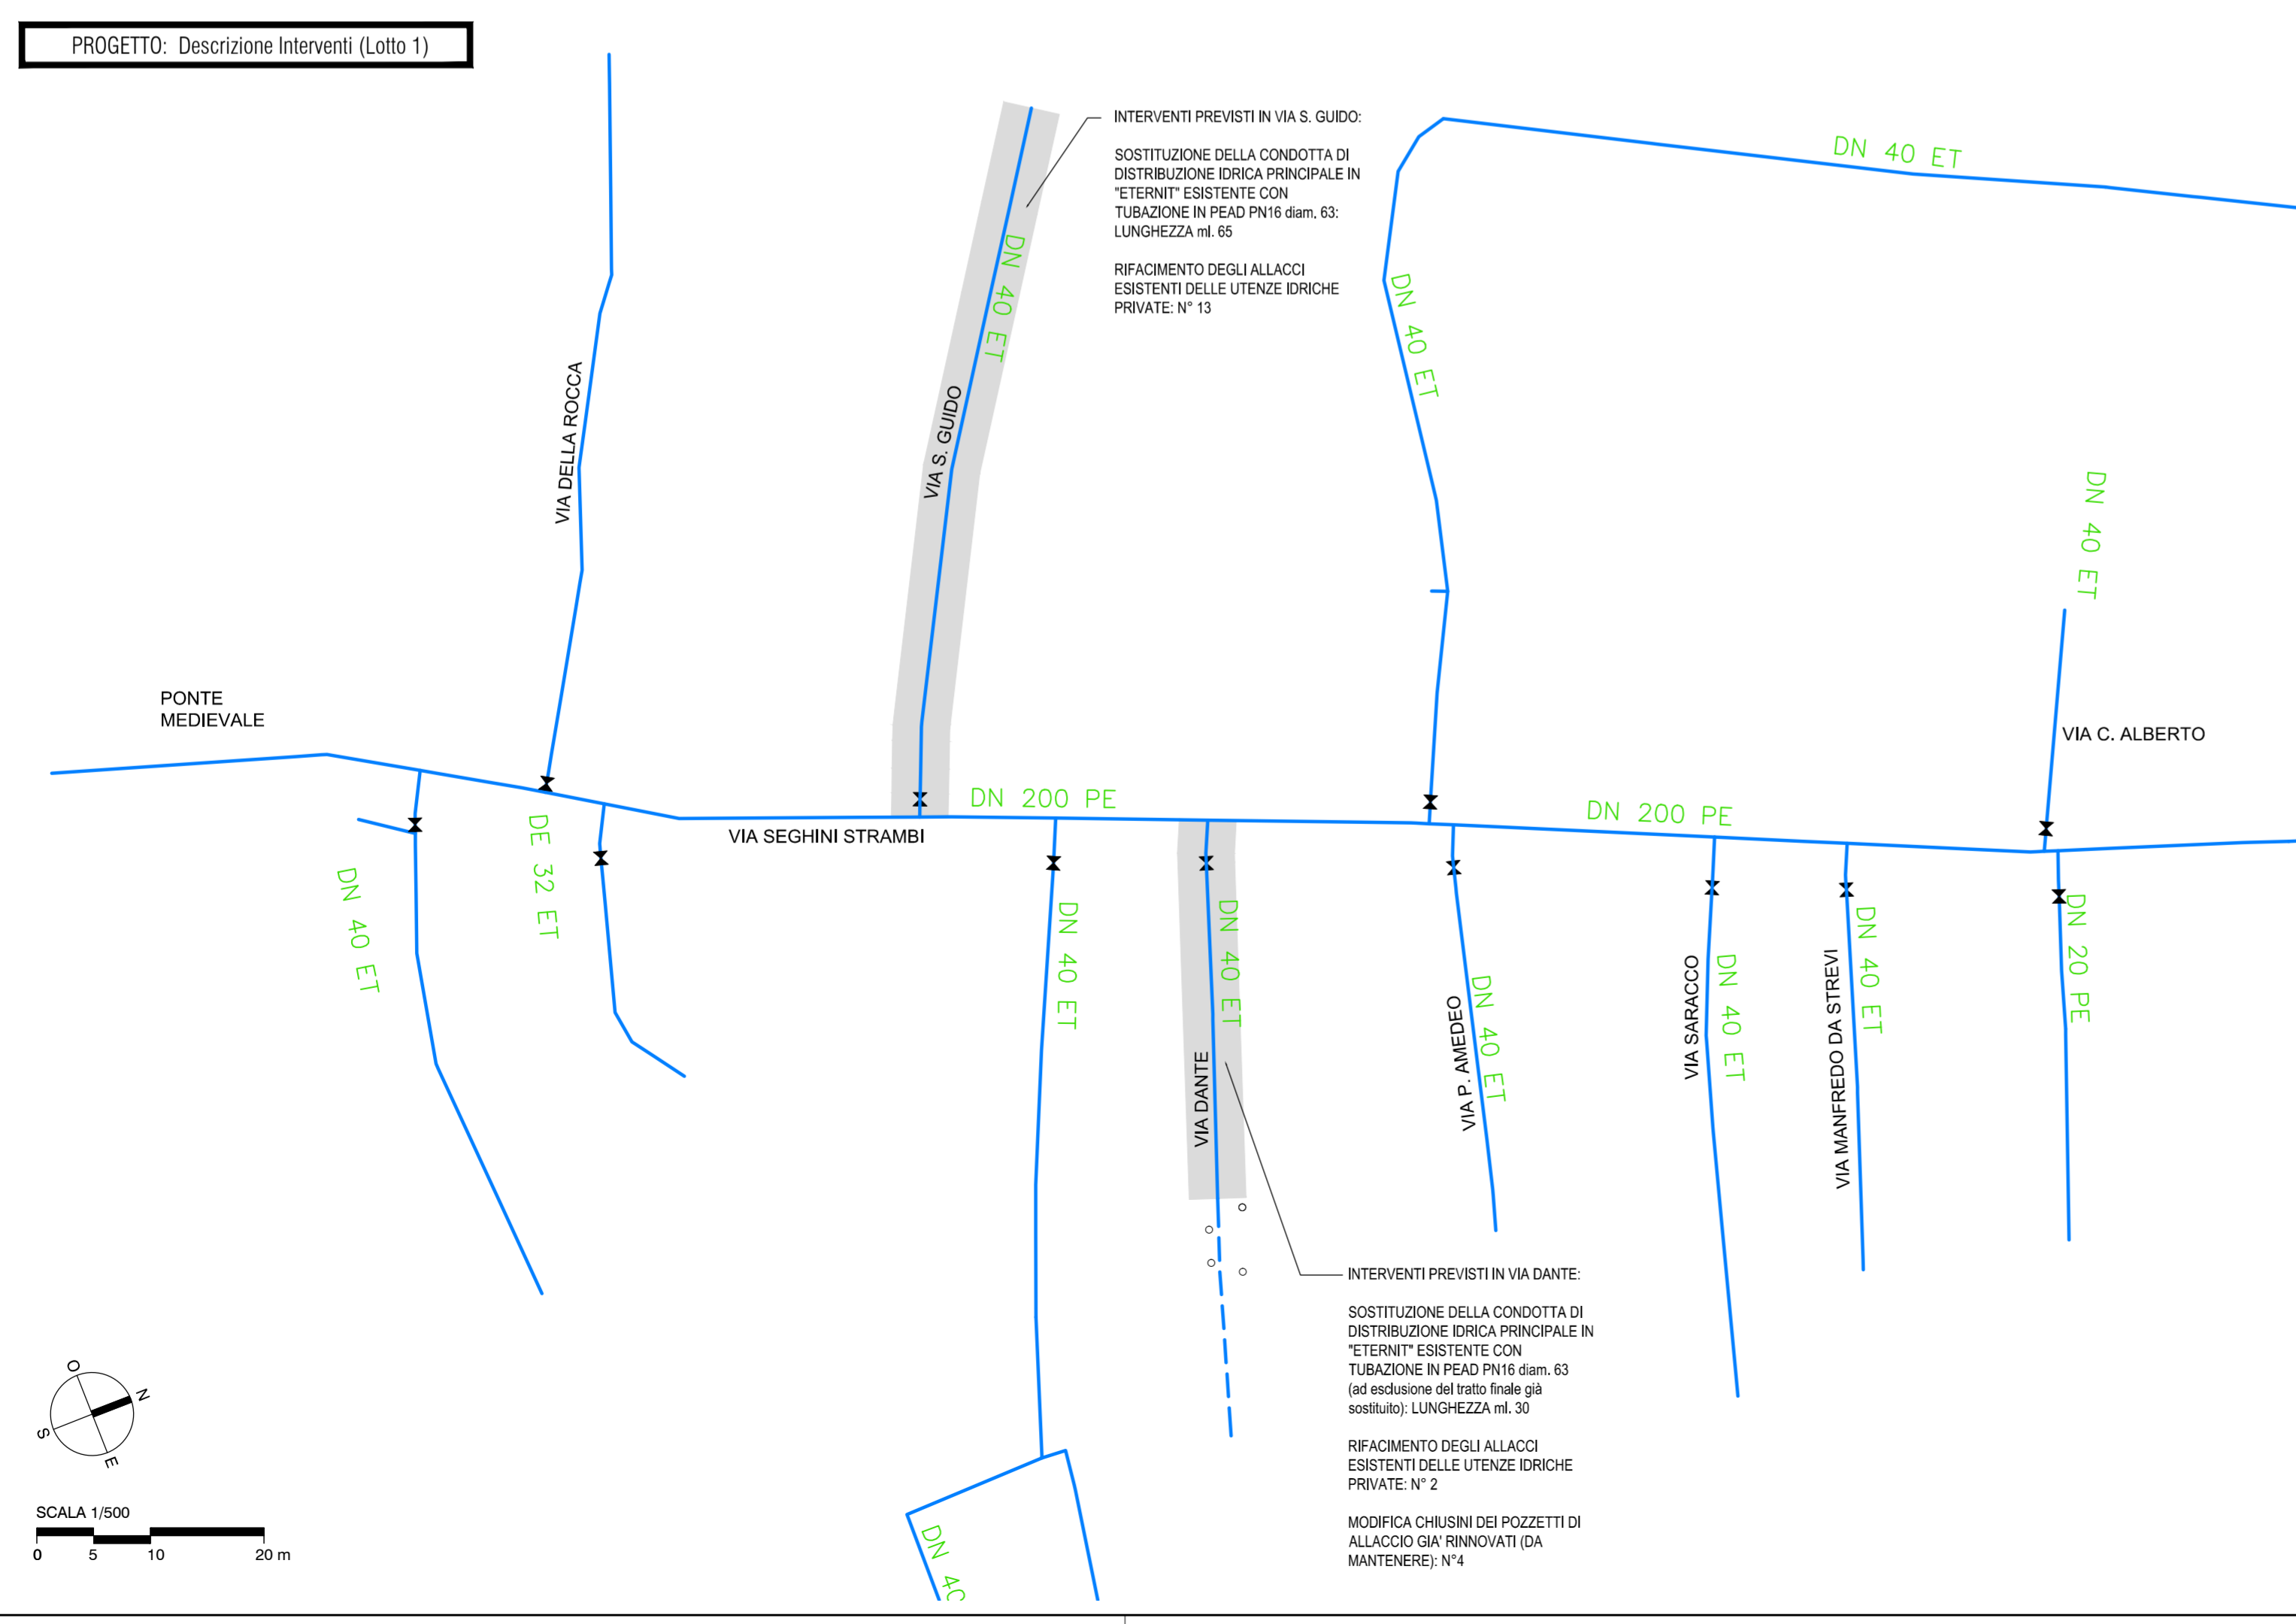

COMUNE DI STREVI  
PROVINCIA DI ALESSANDRIA

IL COMMITTENTE:  
Comune di Strevi (AL)

**federico rossi architetto**  
VIA G. GARIBALDI n. 11  
15070 TRISOBBIO (AL)  
TEL / FAX: 0143.871105  
P. IVA: 01930690068  
info@domus-lab.it  
www.domus-lab.it

**INTERVENTI SUI SOTTOSERVIZI PUBBLICI ESISTENTI NEL CENTRO STORICO, COMPRENDENTI LA SOSTITUZIONE DELLE PARTI DI RETE IDRICA COMUNALE REALIZZATE CON MATERIALI CONTENENTI AMIANTO, E L'ADEGUAMENTO DELLA RETE FOGNARIA - LOTTO 1**


LIVELLO:  
PROGETTO DEFINITIVO/ESECUTIVO  
OGGETTO DELLA TAVOLA:  
STATO ATTUALE / PROGETTO  
RETE DI DISTRIBUZIONE IDRICA: Planimetria, Particolari Tipo

SCALA: 1/500 - 1/20	DATA: Novembre 2017	TAVOLA n°
FORMATO: A1	FILE: STS_D1	<b>03</b>



PROPRIETÀ INTELLETTUALE RISERVATA - RIPRODUZIONE ANCHE PARZIALE VIETATA E PERSCRIBIBILE PER LEGGE SALVO AUTORIZZAZIONE SCRITTA DELLO STUDIO

SCALA 1/200  
 0 2 5 10 m




INTERVENTI PREVISTI IN VIA DELLA ROCCA:  
 SOSTITUZIONE DELLA CONDOTTA FOGNARIA ESISTENTE IN CEMENTO-AMIANTO CON TUBAZIONE IN PVC diam. 250 mm.; LUNGHEZZA mt. 68  
 ALLACCIAMENTO UTENZE FOGNARIE (SCARICHI E PLUVIALI); N° 22  
 REALIZZAZIONE DI POZZETTO CON CADITOIA 60x60 DOTATO DI SIFONE A CAMPANA; N°2

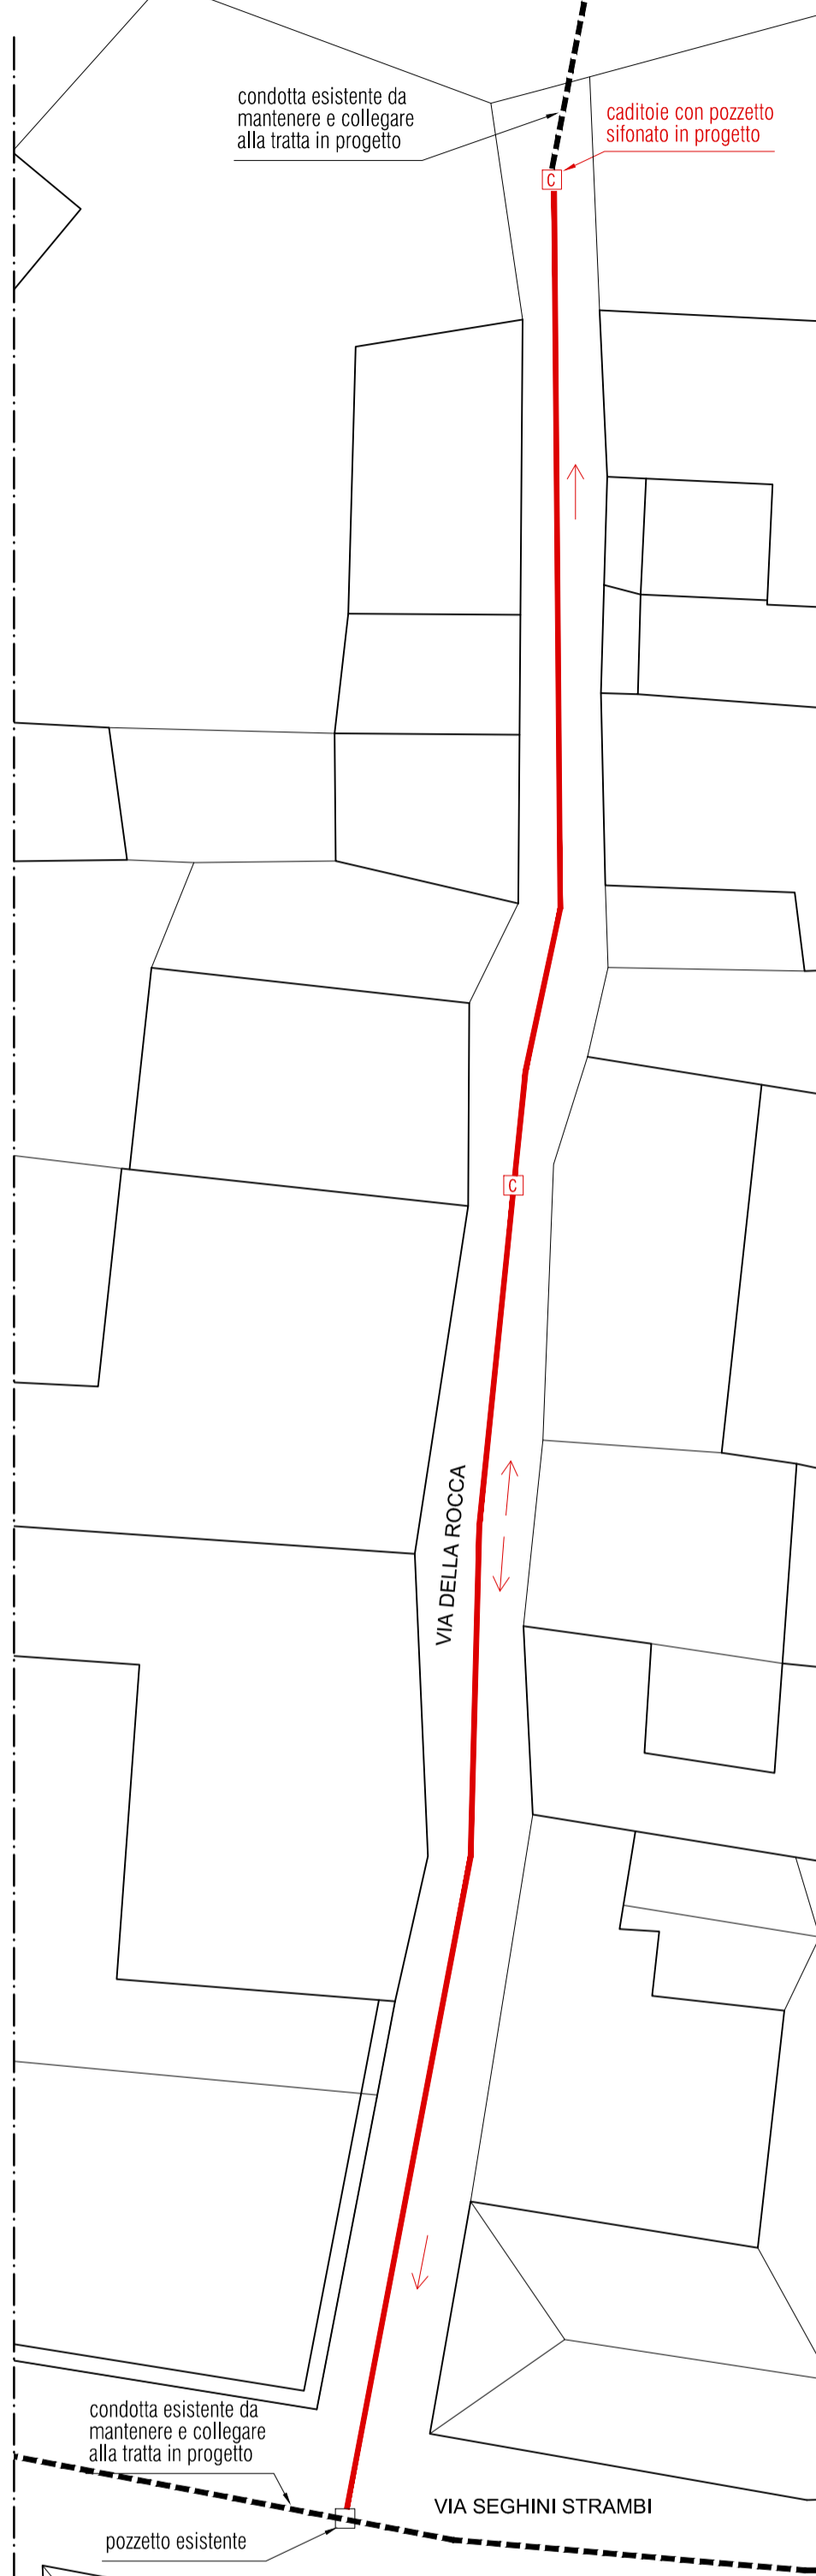


INTERVENTI PREVISTI IN VIA S. GUIDO:  
 SOSTITUZIONE DELLA CONDOTTA FOGNARIA ESISTENTE IN CEMENTO-AMIANTO CON TUBAZIONE IN PVC diam. 315 mm.; LUNGHEZZA mt. 67  
 ALLACCIAMENTO UTENZE FOGNARIE (SCARICHI E PLUVIALI); N° 22  
 REALIZZAZIONE DI POZZETTO CON CADITOIA 60x60 DOTATO DI SIFONE A CAMPANA; N°2

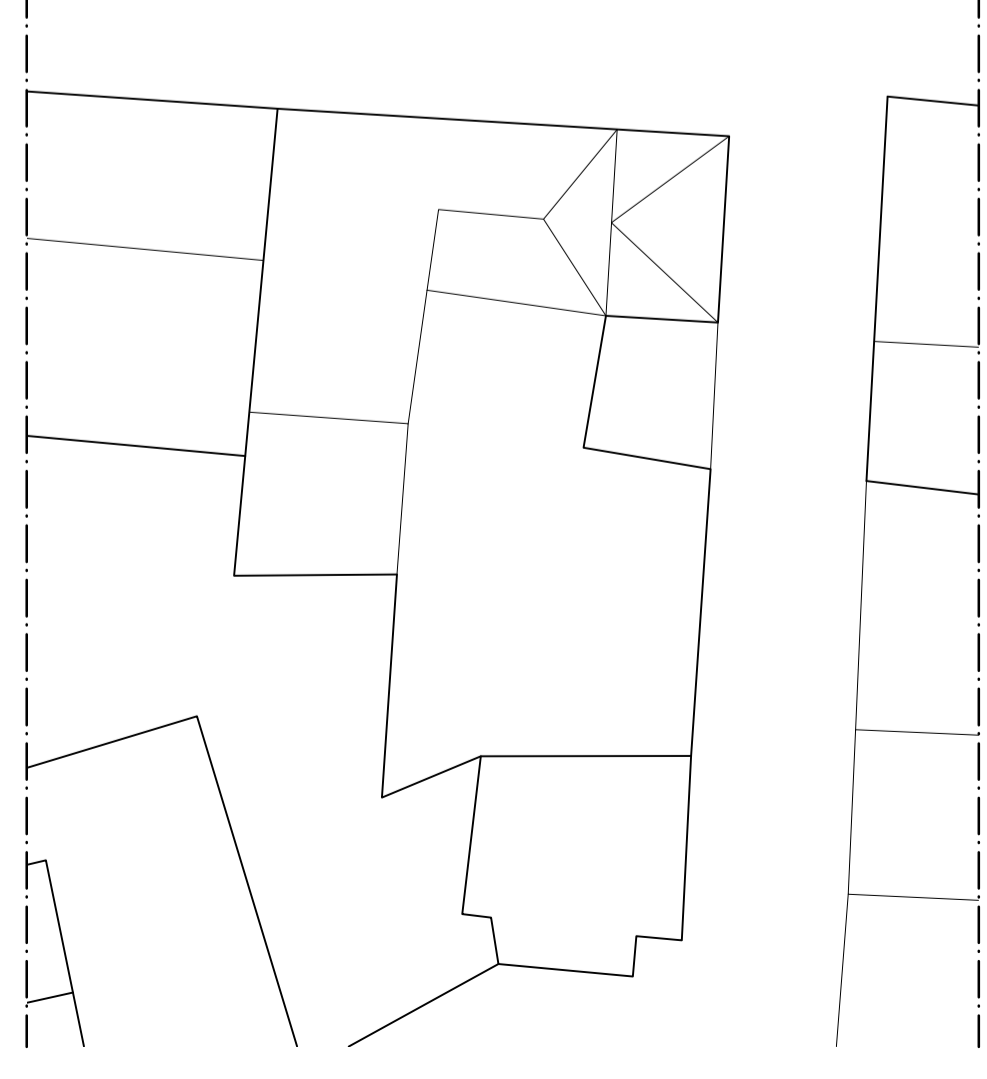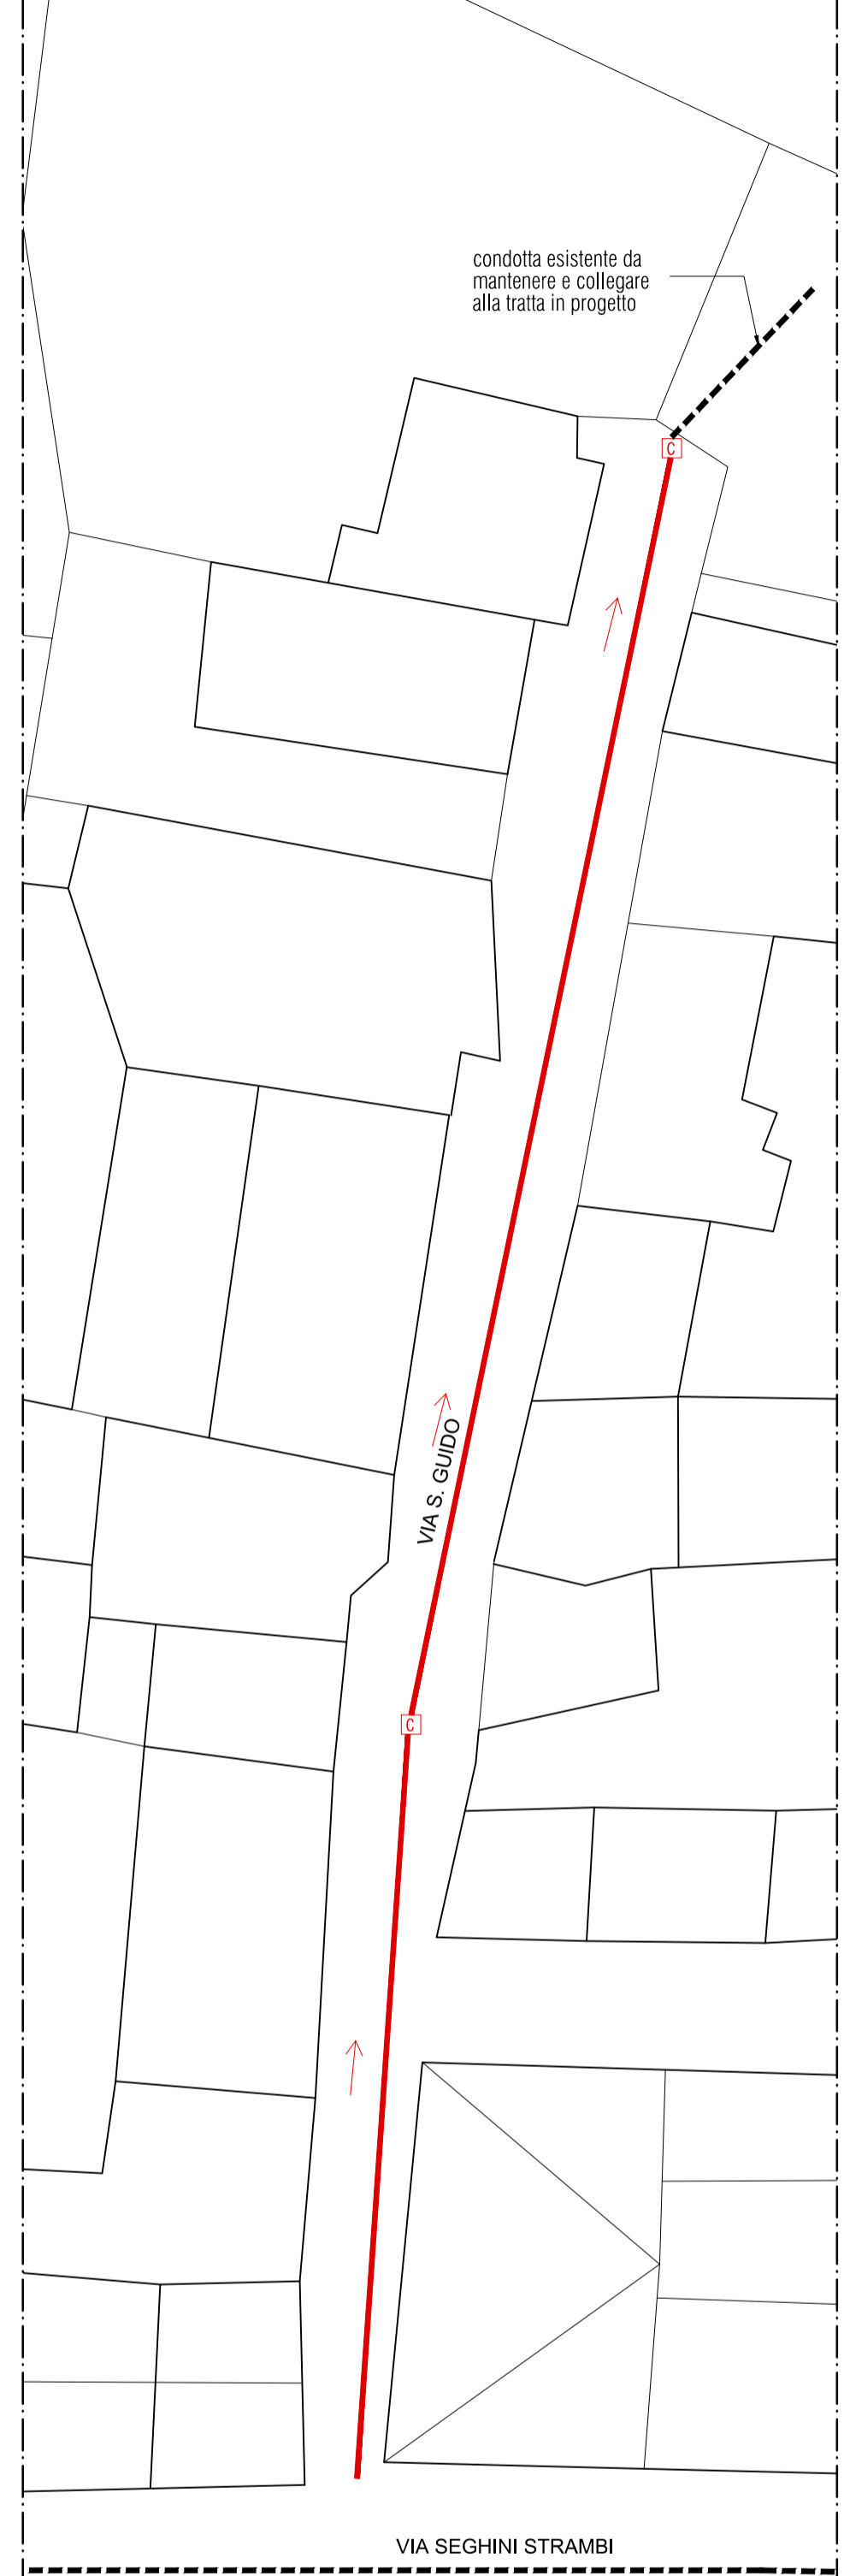

INTERVENTI PREVISTI IN VIA DANTE:  
 SOSTITUZIONE DELLA CONDOTTA FOGNARIA ESISTENTE IN CEMENTO-AMIANTO CON TUBAZIONE IN PVC diam. 250 mm.; LUNGHEZZA mt. 40  
 ALLACCIAMENTO UTENZE FOGNARIE (SCARICHI E PLUVIALI); N° 15  
 REALIZZAZIONE DI POZZETTO CON CADITOIA 60x60 DOTATO DI SIFONE A CAMPANA; N°2

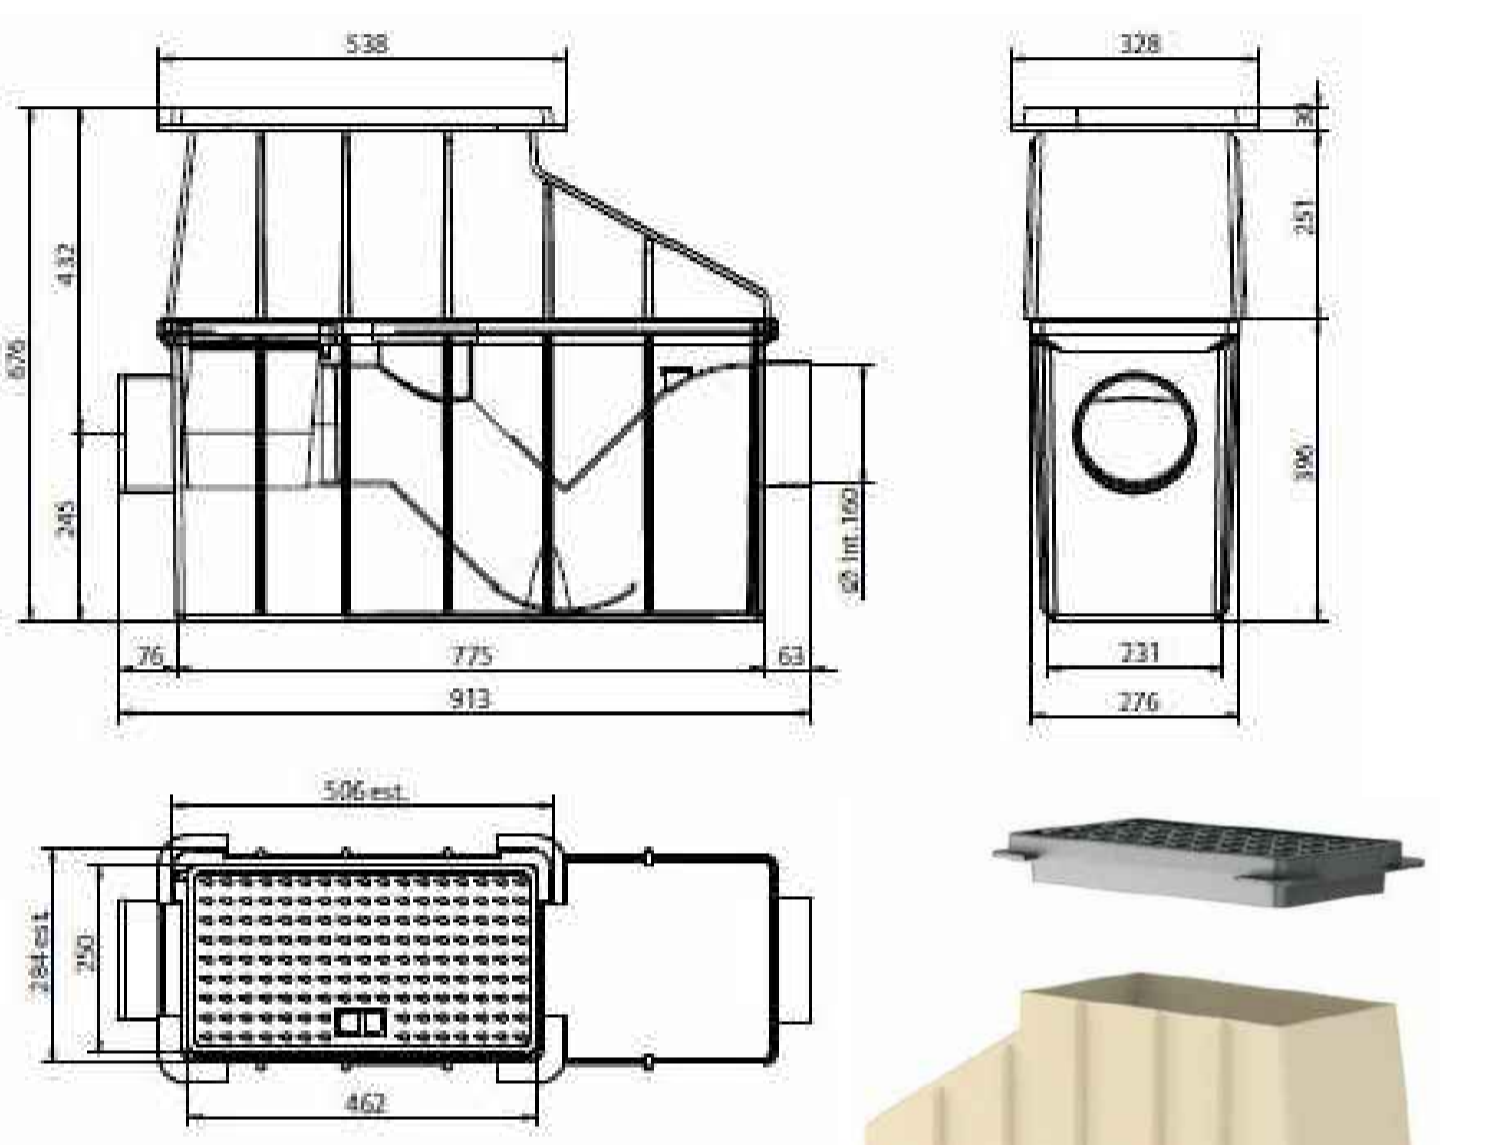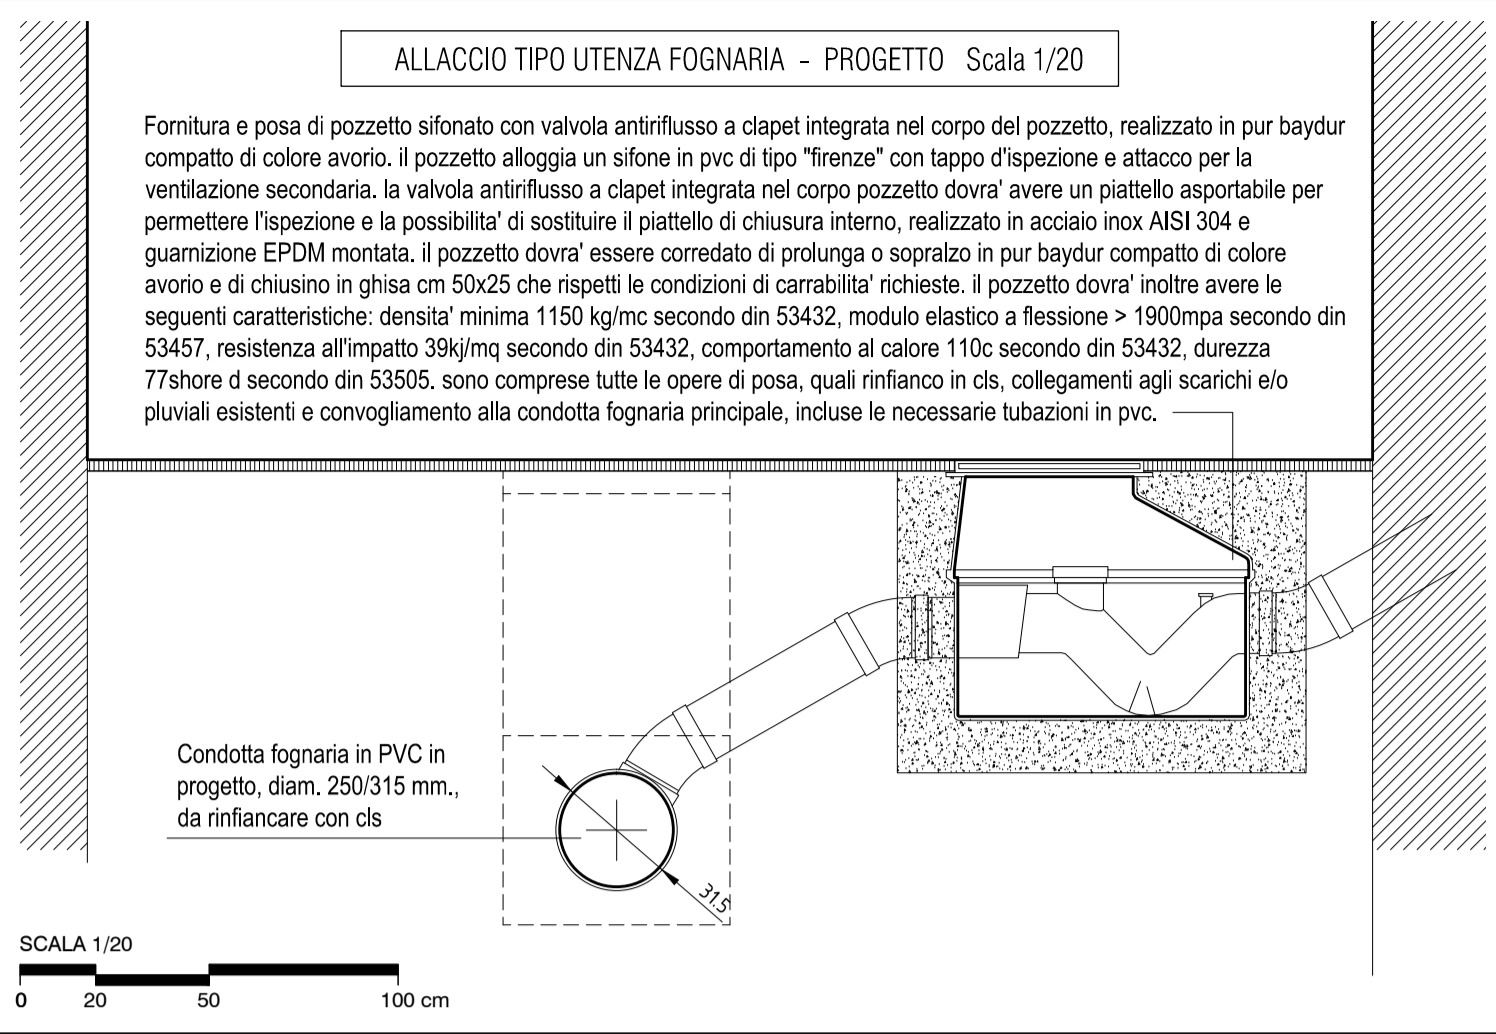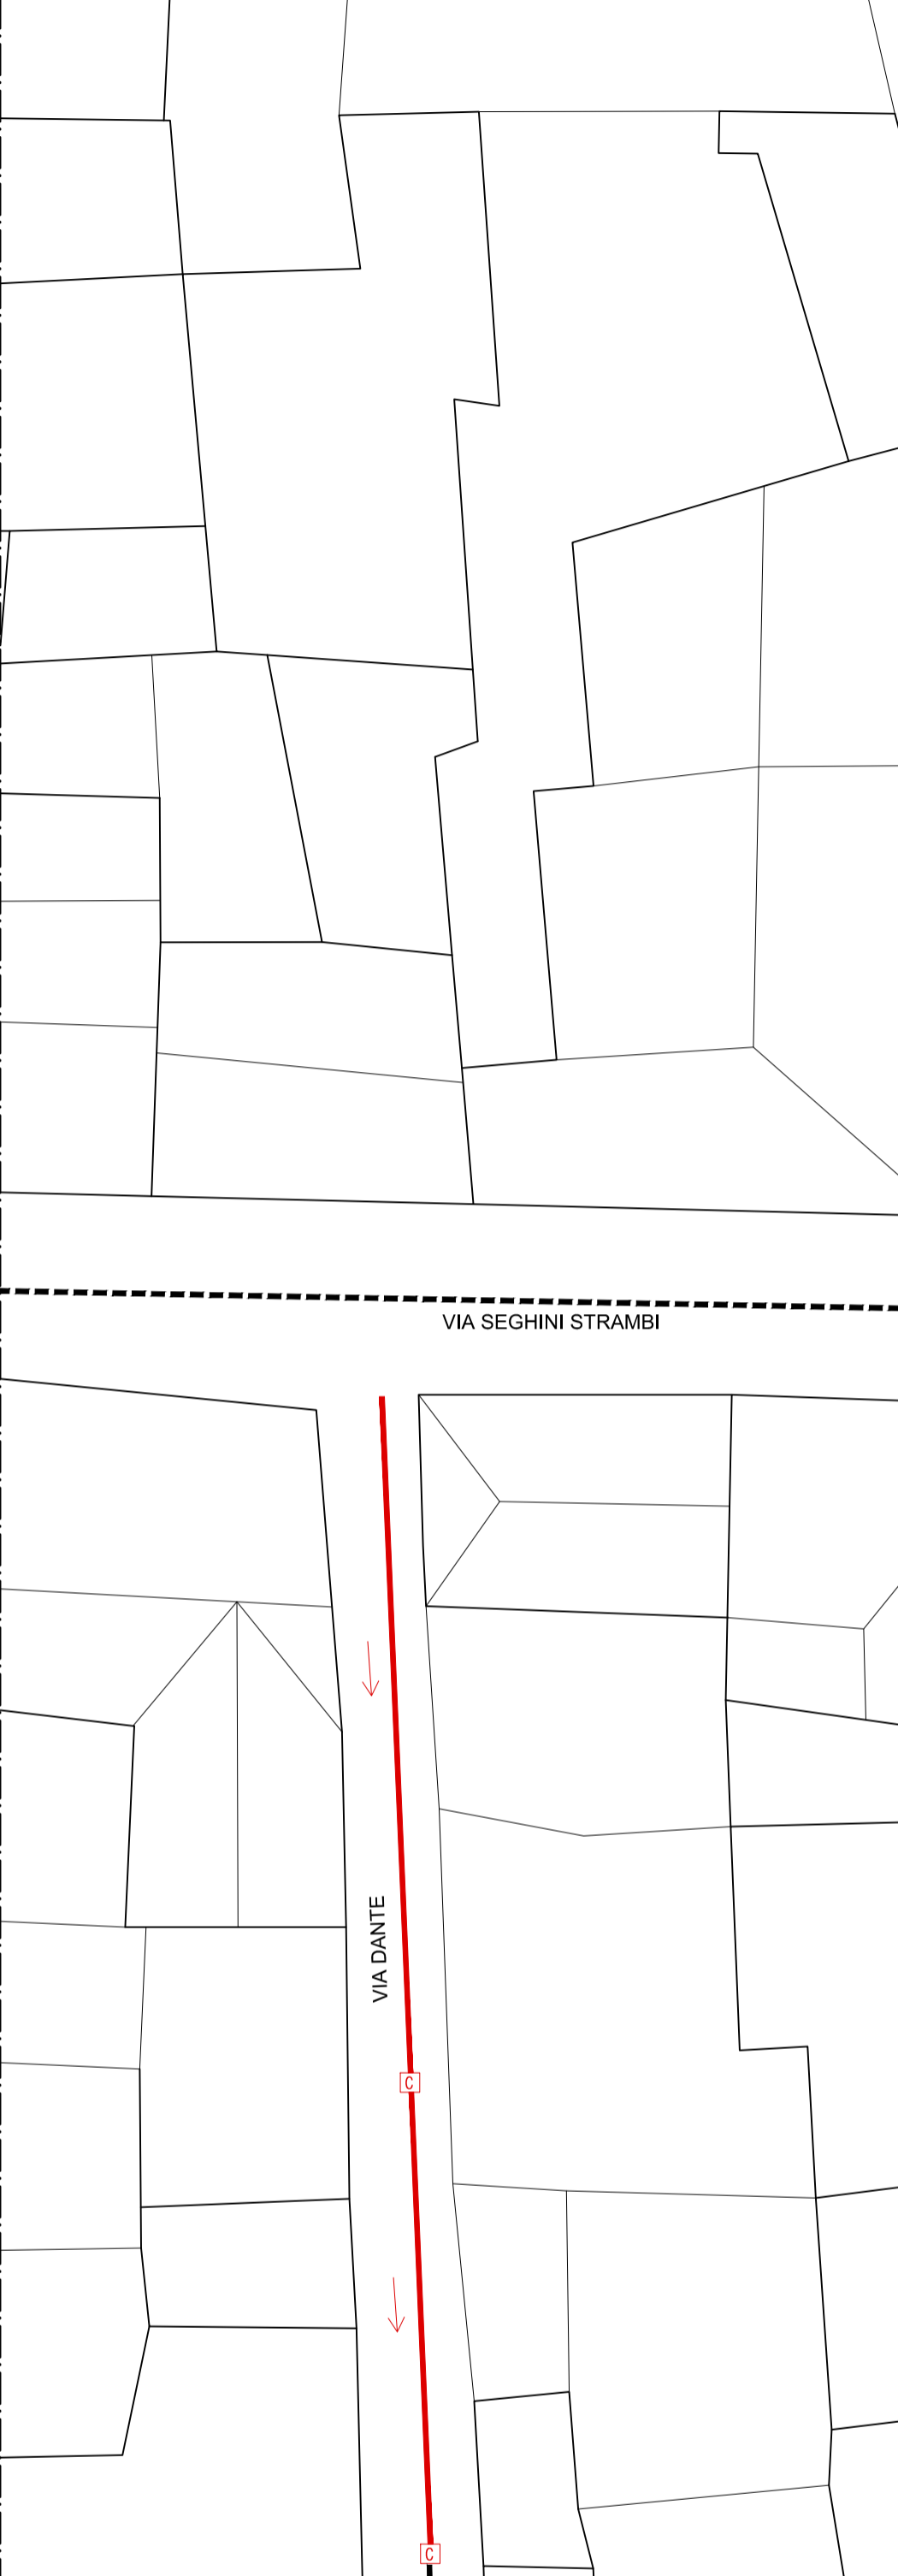


Particolari del pozzetto sifonato in progetto - Scala 1/10

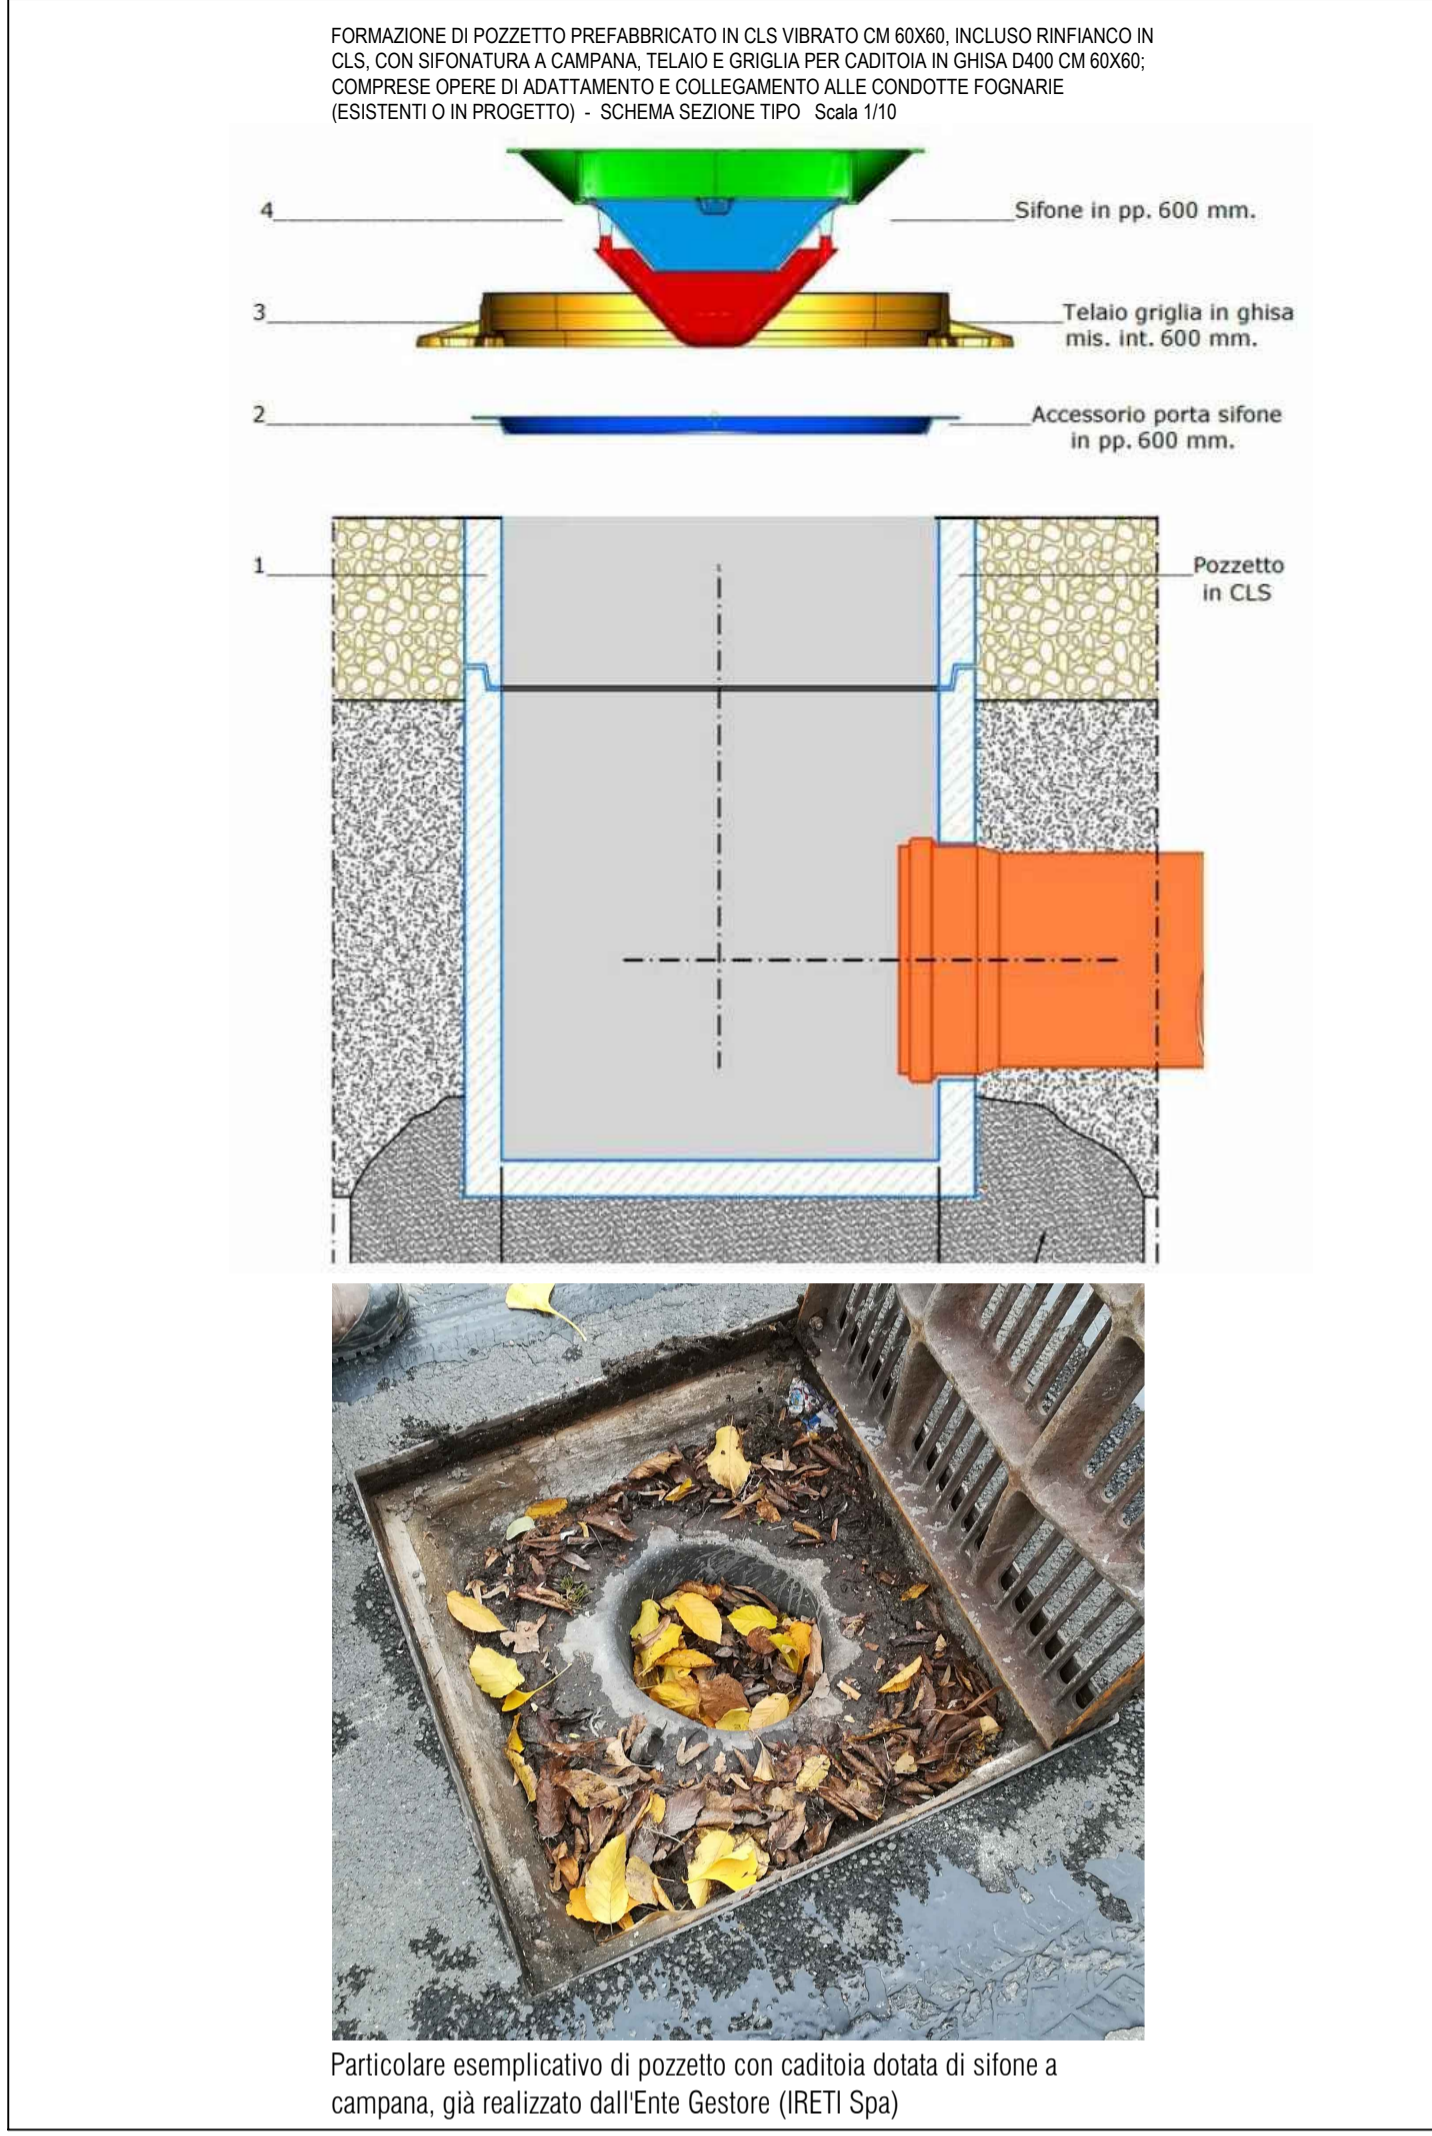



COMUNE DI STREVI  
 PROVINCIA DI ALESSANDRIA

<p>IL COMMITTENTE:          Comune di Strevi (AL)</p>	<p><b>federico rossi architetto</b></p> <p>VIA G. GARIBOLDI n.11          15070 TRISOBBIO (AL)          TEL / FAX: 0143.871105          P. IVA: 01930690068          info@domus-lab.it          www.domus-lab.it</p>	<p>LIVELLO:          PROGETTO DEFINITIVO/ESECUTIVO</p> <p>OGGETTO DELLA TAVOLA:          PROGETTO          INTERVENTI SU RETE FOGNARIA: Planimetria, Particolari Tipo</p>						
<p><b>INTERVENTI SUI SOTTOSERVIZI PUBBLICI ESISTENTI NEL CENTRO STORICO, COMPRENDENTI LA SOSTITUZIONE DELLE PARTI DI RETE IDRICA COMUNALE REALIZZATE CON MATERIALI CONTENENTI AMIANTO, E L'ADEGUAMENTO DELLA RETE FOGNARIA - LOTTO 1</b></p>	<table border="1" style="width: 100%; border-collapse: collapse;"> <tr> <td>SCALA: Indicata</td> <td>DATA: Novembre 2017</td> <td>TAVOLA n°</td> </tr> <tr> <td>FORMATO: A1</td> <td>FILE: STS_D1</td> <td style="font-size: 2em; text-align: center;">04</td> </tr> </table> <p style="font-size: 0.8em;">PROPRIETÀ INTELLETTUALE RISERVATA - RIPRODUZIONE ANCHE PARZIALE VIETATA E PERSCRIBIBILE PER LEGGE SALVO AUTORIZZAZIONE SCRITTA DELLO STUDIO</p>	SCALA: Indicata	DATA: Novembre 2017	TAVOLA n°	FORMATO: A1	FILE: STS_D1	04	
SCALA: Indicata	DATA: Novembre 2017	TAVOLA n°						
FORMATO: A1	FILE: STS_D1	04						

SCALA 1/200  
0 2 5 10 m

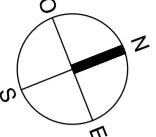

AREE IN CUI E' PREVISTO IL RIPRISTINO DEL MANTO STRADALE

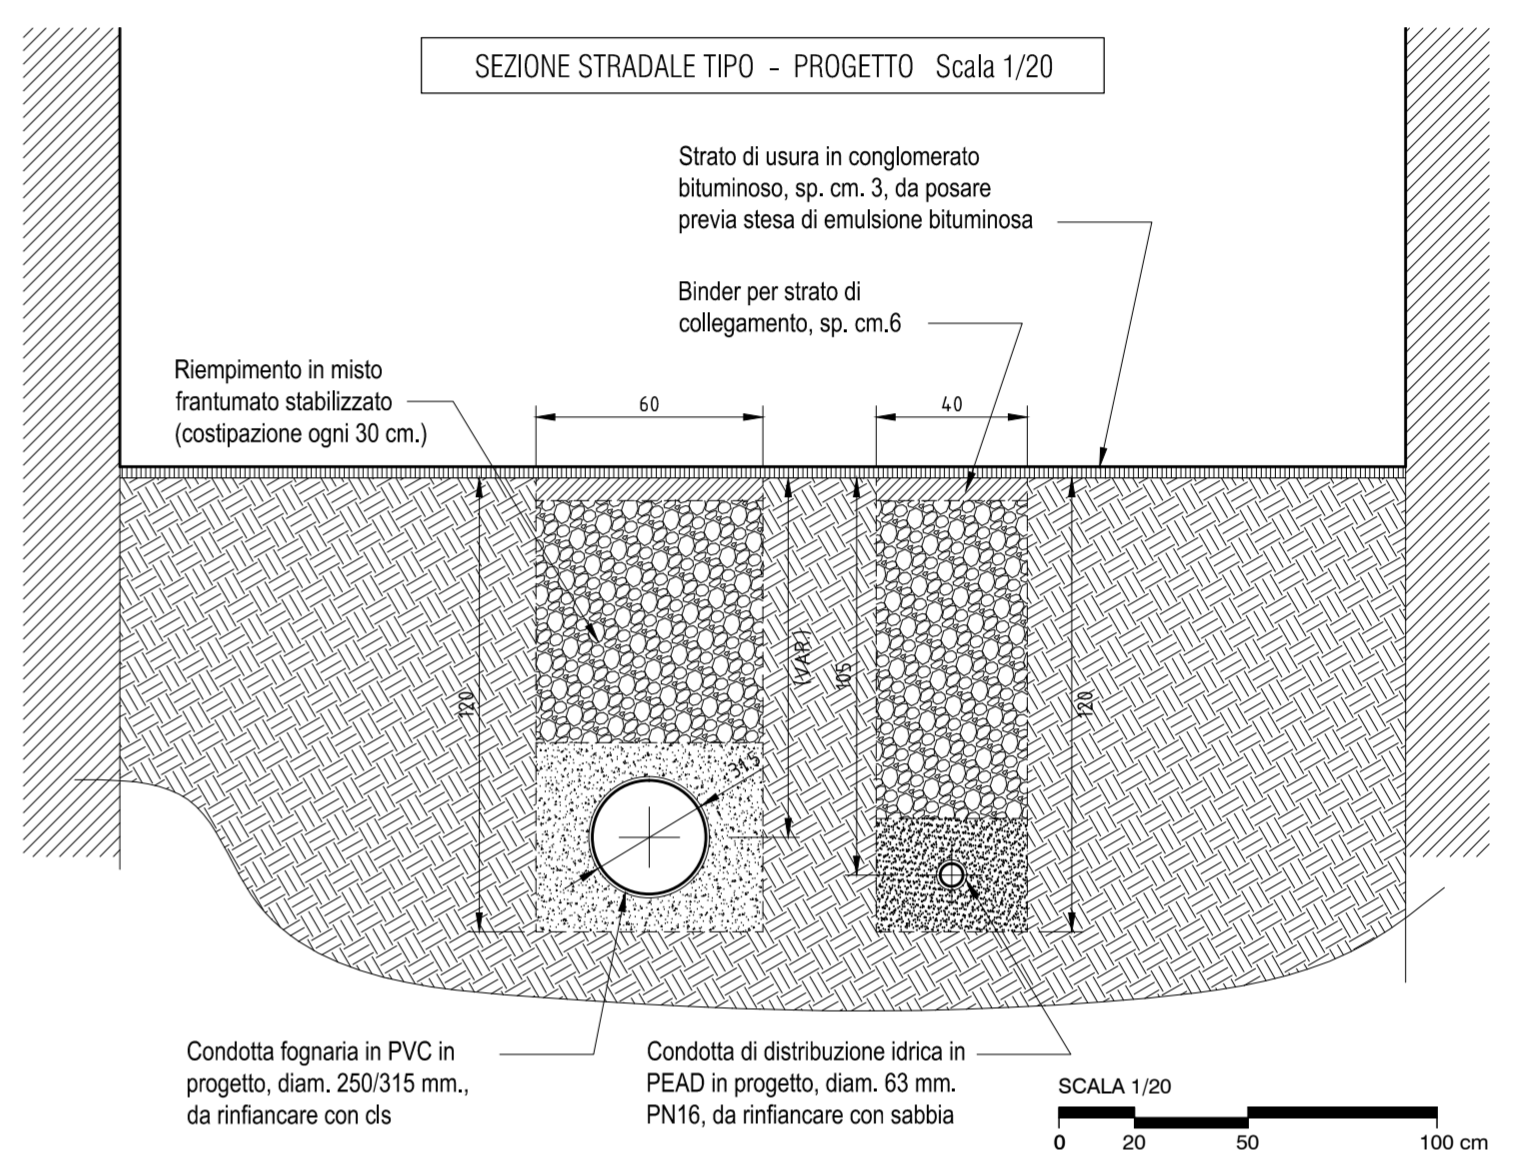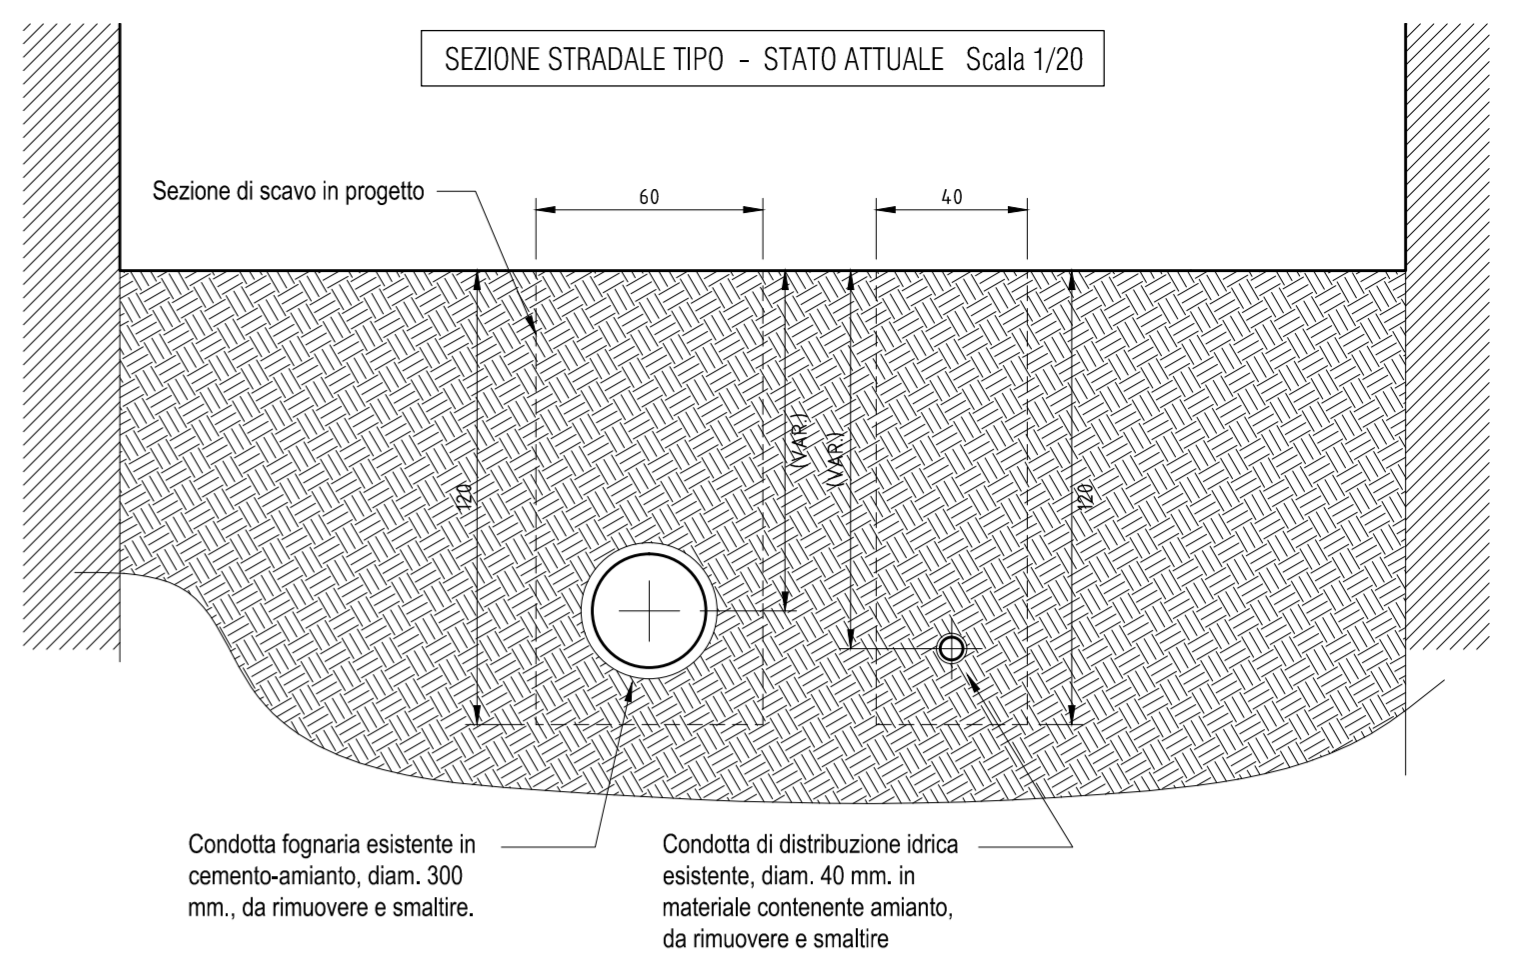

COMUNE DI STREVI  
PROVINCIA DI ALESSANDRIA

IL COMMITTENTE:  
Comune di Strevi (AL)

**federico rossi architetto**  
  
 VIA G. GARIBOLDI n. 11  
 15070 TRISOBBIO (AL)  
 TEL / FAX: 0143.871105  
 P. IVA: 01930690068  
 info@domus-lab.it  
 www.domus-lab.it

**INTERVENTI SUI SOTTOSERVIZI PUBBLICI ESISTENTI NEL CENTRO STORICO, COMPRENDENTI LA SOSTITUZIONE DELLE PARTI DI RETE IDRICA COMUNALE REALIZZATE CON MATERIALI CONTENENTI AMIANTO, E L'ADEGUAMENTO DELLA RETE FOGNARIA - LOTTO 1**

LIVELLO:  
PROGETTO DEFINITIVO/ESECUTIVO  
 OGGETTO DELLA TAVOLA:  
STATO ATTUALE / PROGETTO  
 SCAVI E RIPRISTINI: Planimetria, Sezioni Stradali Tipo

SCALA: 1/200 - 1/20	DATA: Novembre 2017	TAVOLA n°
FORMATO: A1	FILE: STS_D1	<b>05</b>

PROPRIETA' INTELLETTUALE RISERVATA - RIPRODUZIONE ANCHE PARZIALE VIETATA E PERSCRIBIBILE PER LEGGE SALVO AUTORIZZAZIONE SCRITTA DELLO STUDIO