




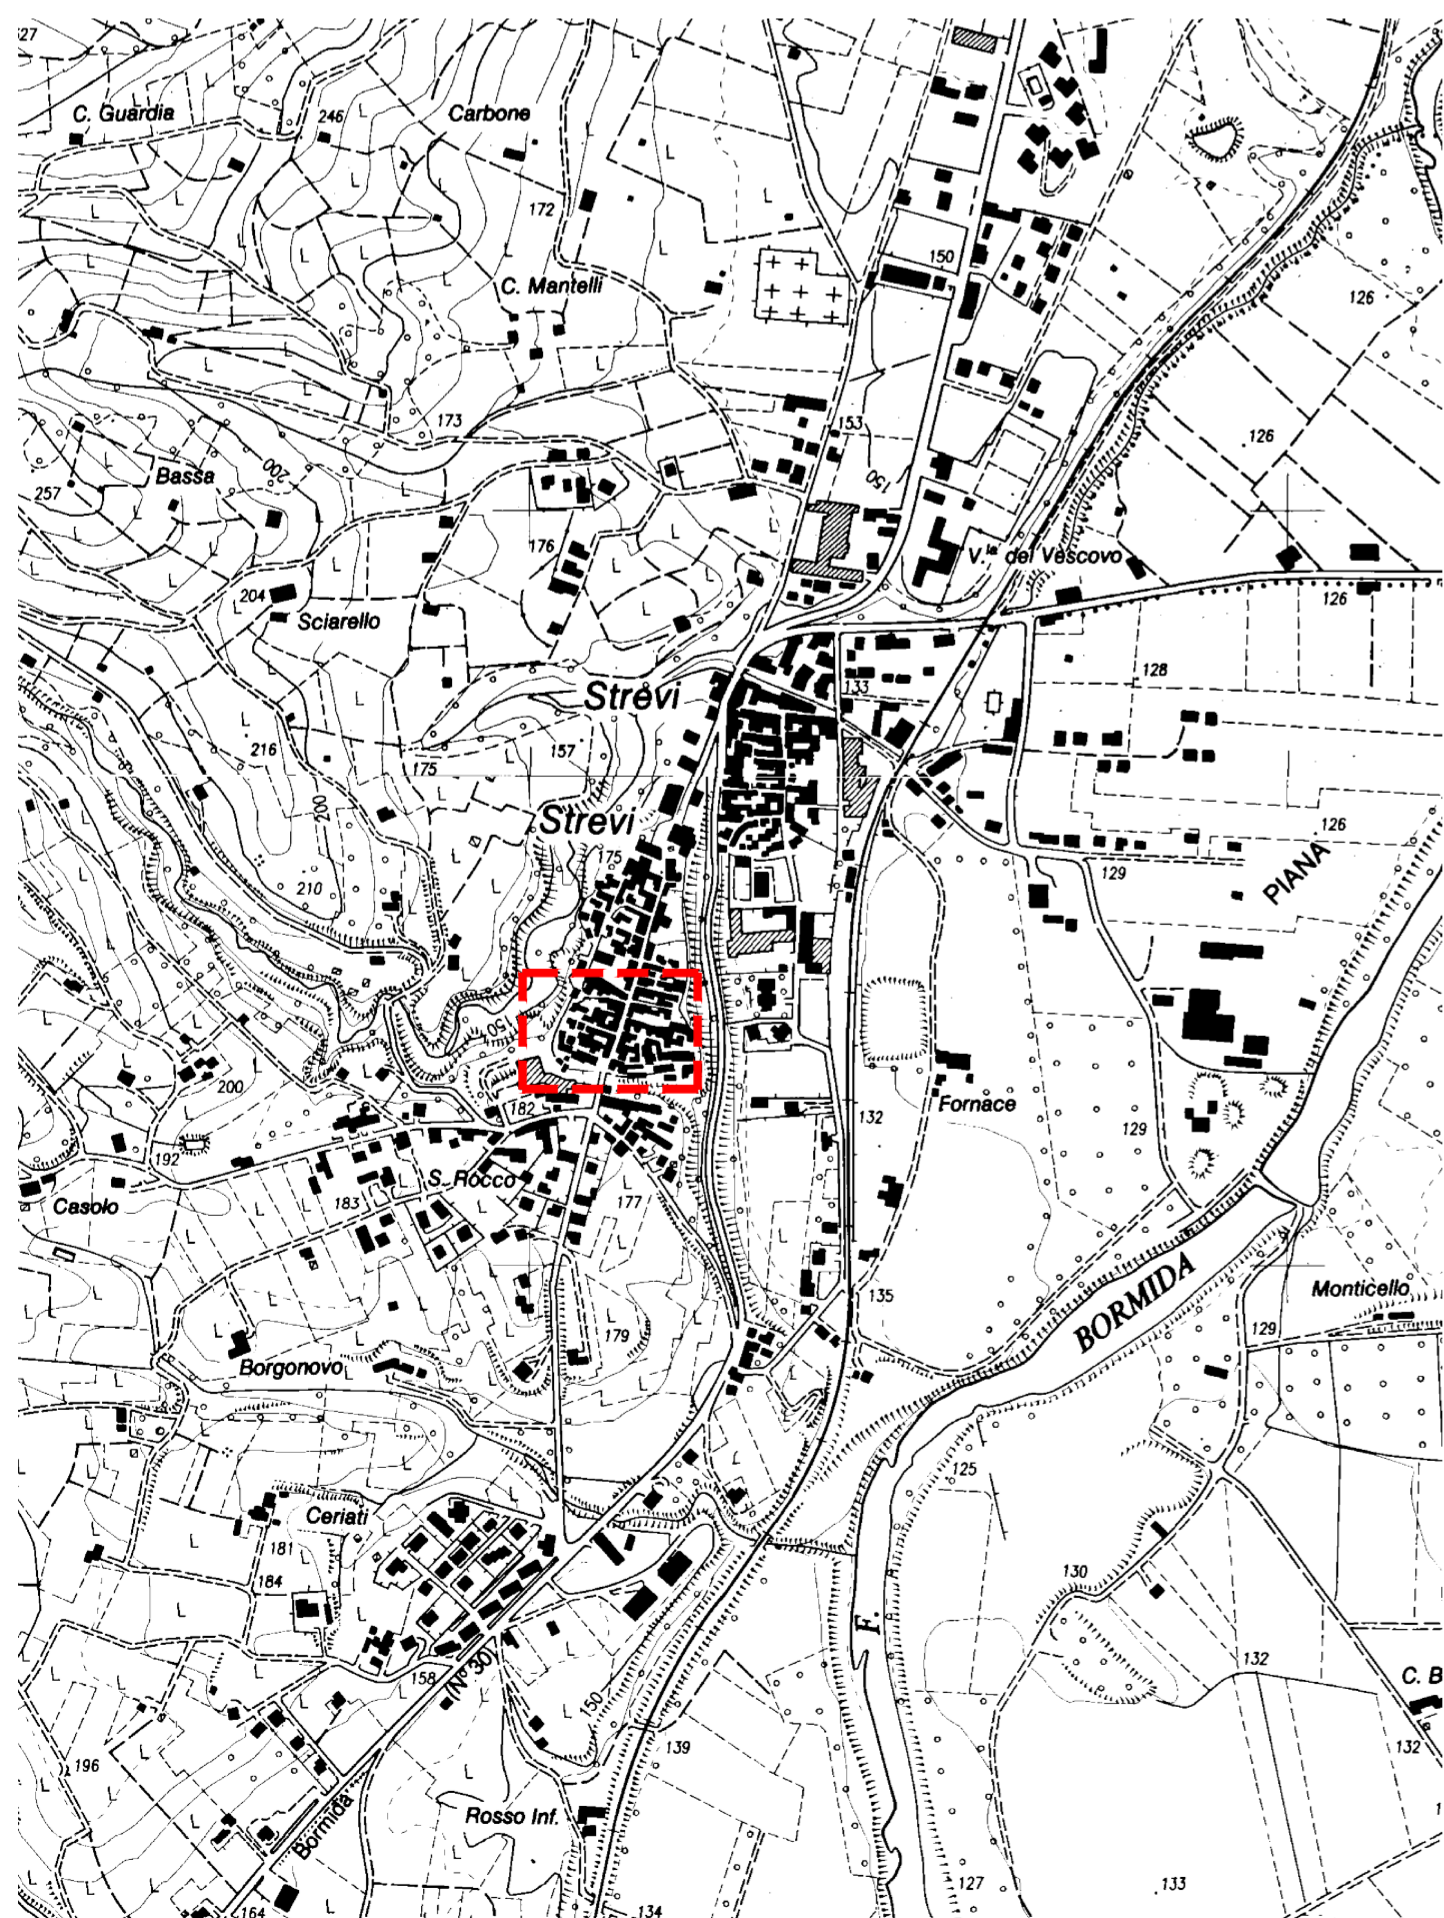


ESTRATTO DI MAPPA - Scala 1/1000

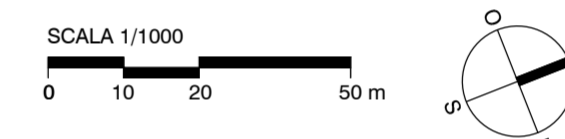

ESTRATTO CTR - Scala 1/10000

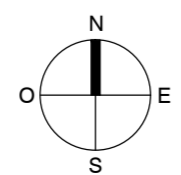

ORTOFOTO - Scala 1/5000

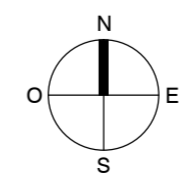

COMUNE DI STREVI
PROVINCIA DI ALESSANDRIA

IL COMMITTENTE:
Comune di Strevi (AL)

federico rossi architetto

VIA G. GARIBOLDI n. 11
15070 TRISOBBIO (AL)
TEL / FAX: 0143.871105
P. IVA: 01930690068
info@domus-lab.it
www.domus-lab.it

**INTERVENTI SUI SOTTOSERVIZI
PUBBLICI ESISTENTI NEL CENTRO
STORICO, COMPRENDENTI LA
SOSTITUZIONE DELLE PARTI DI RETE
IDRICA COMUNALE REALIZZATE CON
MATERIALI CONTENENTI AMIANTO, E
L'ADEGUAMENTO DELLA RETE
FOGNARIA - LOTTO 1**



LIVELLO:
PROGETTO DEFINITIVO/ESECUTIVO
OGGETTO DELLA TAVOLA:
INQUADRAMENTO
Estratto Catastale, Estratto CTR, Ortofoto

SCALA: Indicata	DATA: Novembre 2017
FORMATO: A1	FILE: STS_D1

PROPRIETÀ INTELLETTUALE RISERVATA - RIPRODUZIONE ANCHE PARZIALE VIETATA
E PERSCRIBIBILE PER LEGGE SALVO AUTORIZZAZIONE SCRITTA DELLO STUDIO

TAVOLA n°
01

SCALA 1/500
0 5 10 20 m

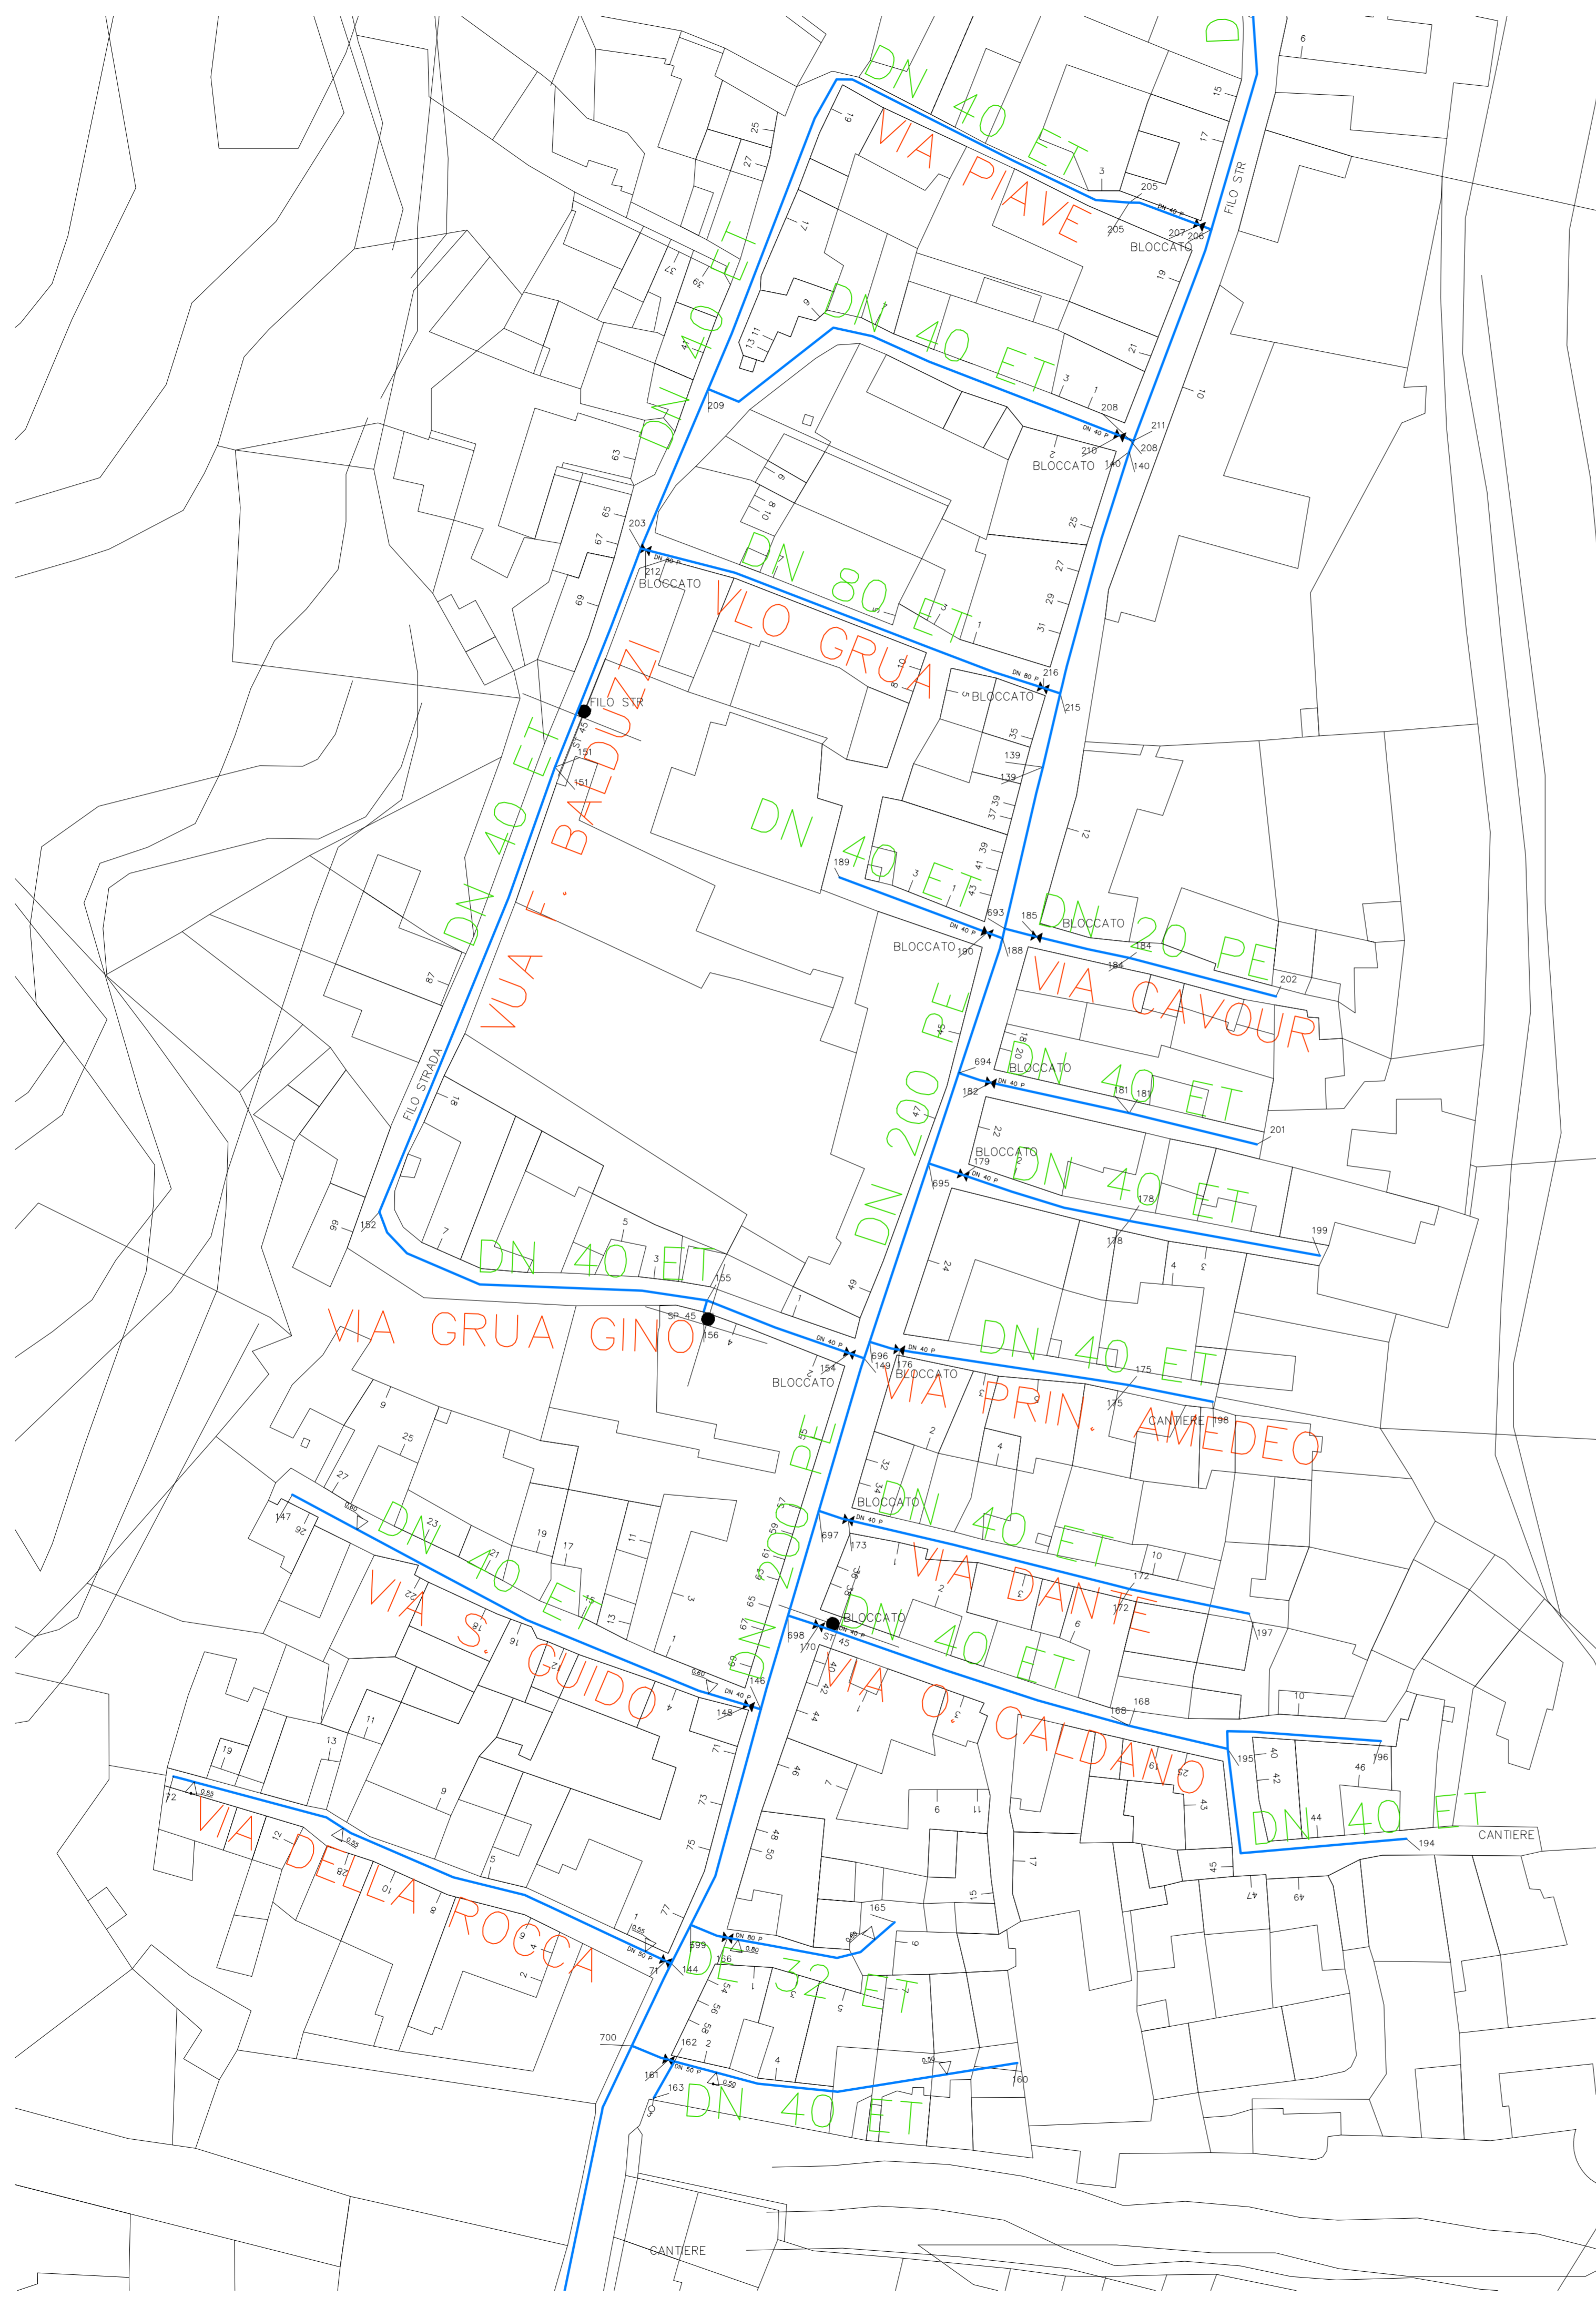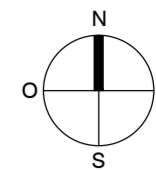

COMUNE DI STREVI
PROVINCIA DI ALESSANDRIA

IL COMMITTENTE:
Comune di Strevi (AL)




federico rossi architetto

VIA G. GARIBOLDI n. 11
15070 TRISOBBIO (AL)
TEL / FAX: 0143.871105
P. IVA: 01930690068
info@domus-lab.it
www.domus-lab.it


**INTERVENTI SUI SOTTOSERVIZI
PUBBLICI ESISTENTI NEL CENTRO
STORICO, COMPRENDENTI LA
SOSTITUZIONE DELLE PARTI DI RETE
IDRICA COMUNALE REALIZZATE CON
MATERIALI CONTENENTI AMIANTO, E
L'ADEGUAMENTO DELLA RETE
FOGNARIA - LOTTO 1**


LIVELLO:
PROGETTO DEFINITIVO/ESECUTIVO
OGGETTO DELLA TAVOLA:
STATO ATTUALE
RETE DI DISTRIBUZIONE IDRICA - Planimetria Generale (Fonte: IRETI SpA)

SCALA: 1/500	DATA: Novembre 2017	TAVOLA n°
FORMATO: A1	FILE: STS_D1	02
<small>PROPRIETÀ INTELLETTUALE RISERVATA - RIPRODUZIONE ANCHE PARZIALE VIETATA E PERSCRIBIBILE PER LEGGE SALVO AUTORIZZAZIONE SCRITTA DELLO STUDIO</small>		

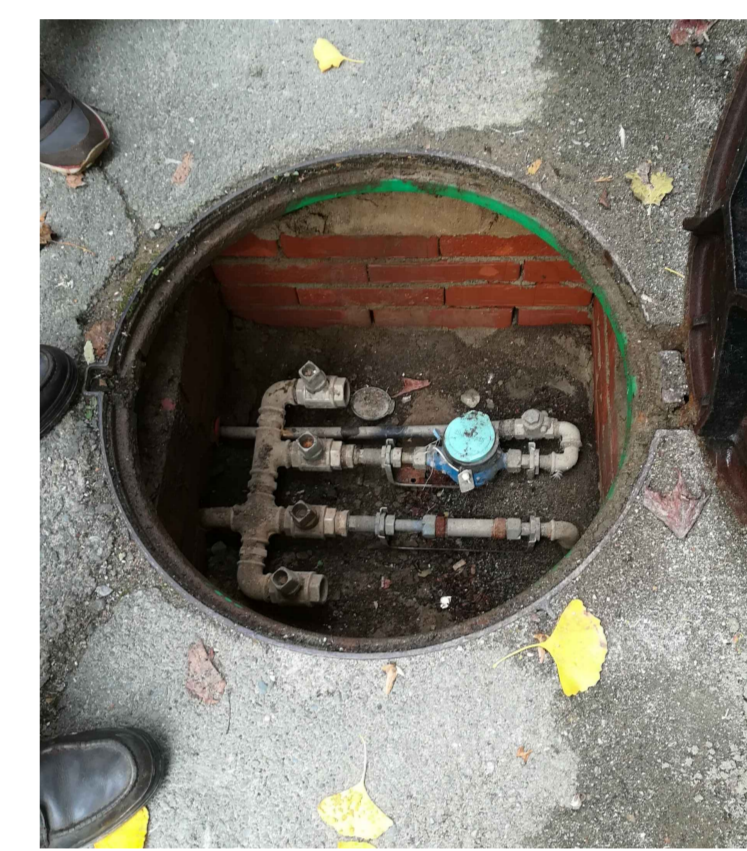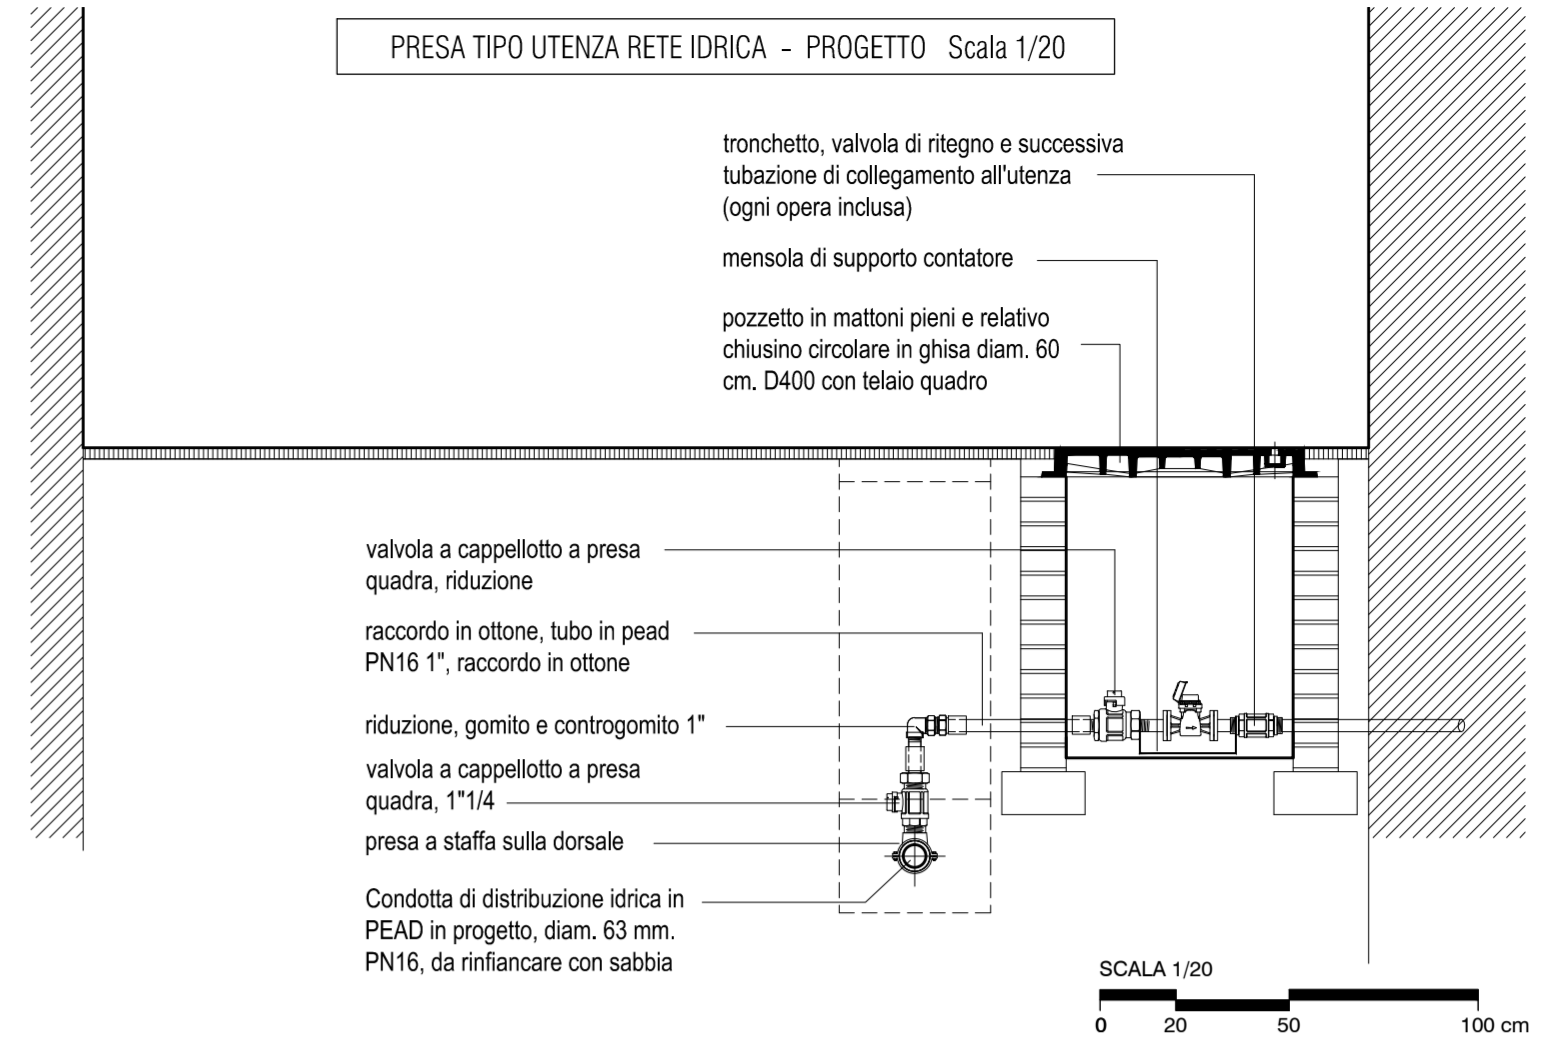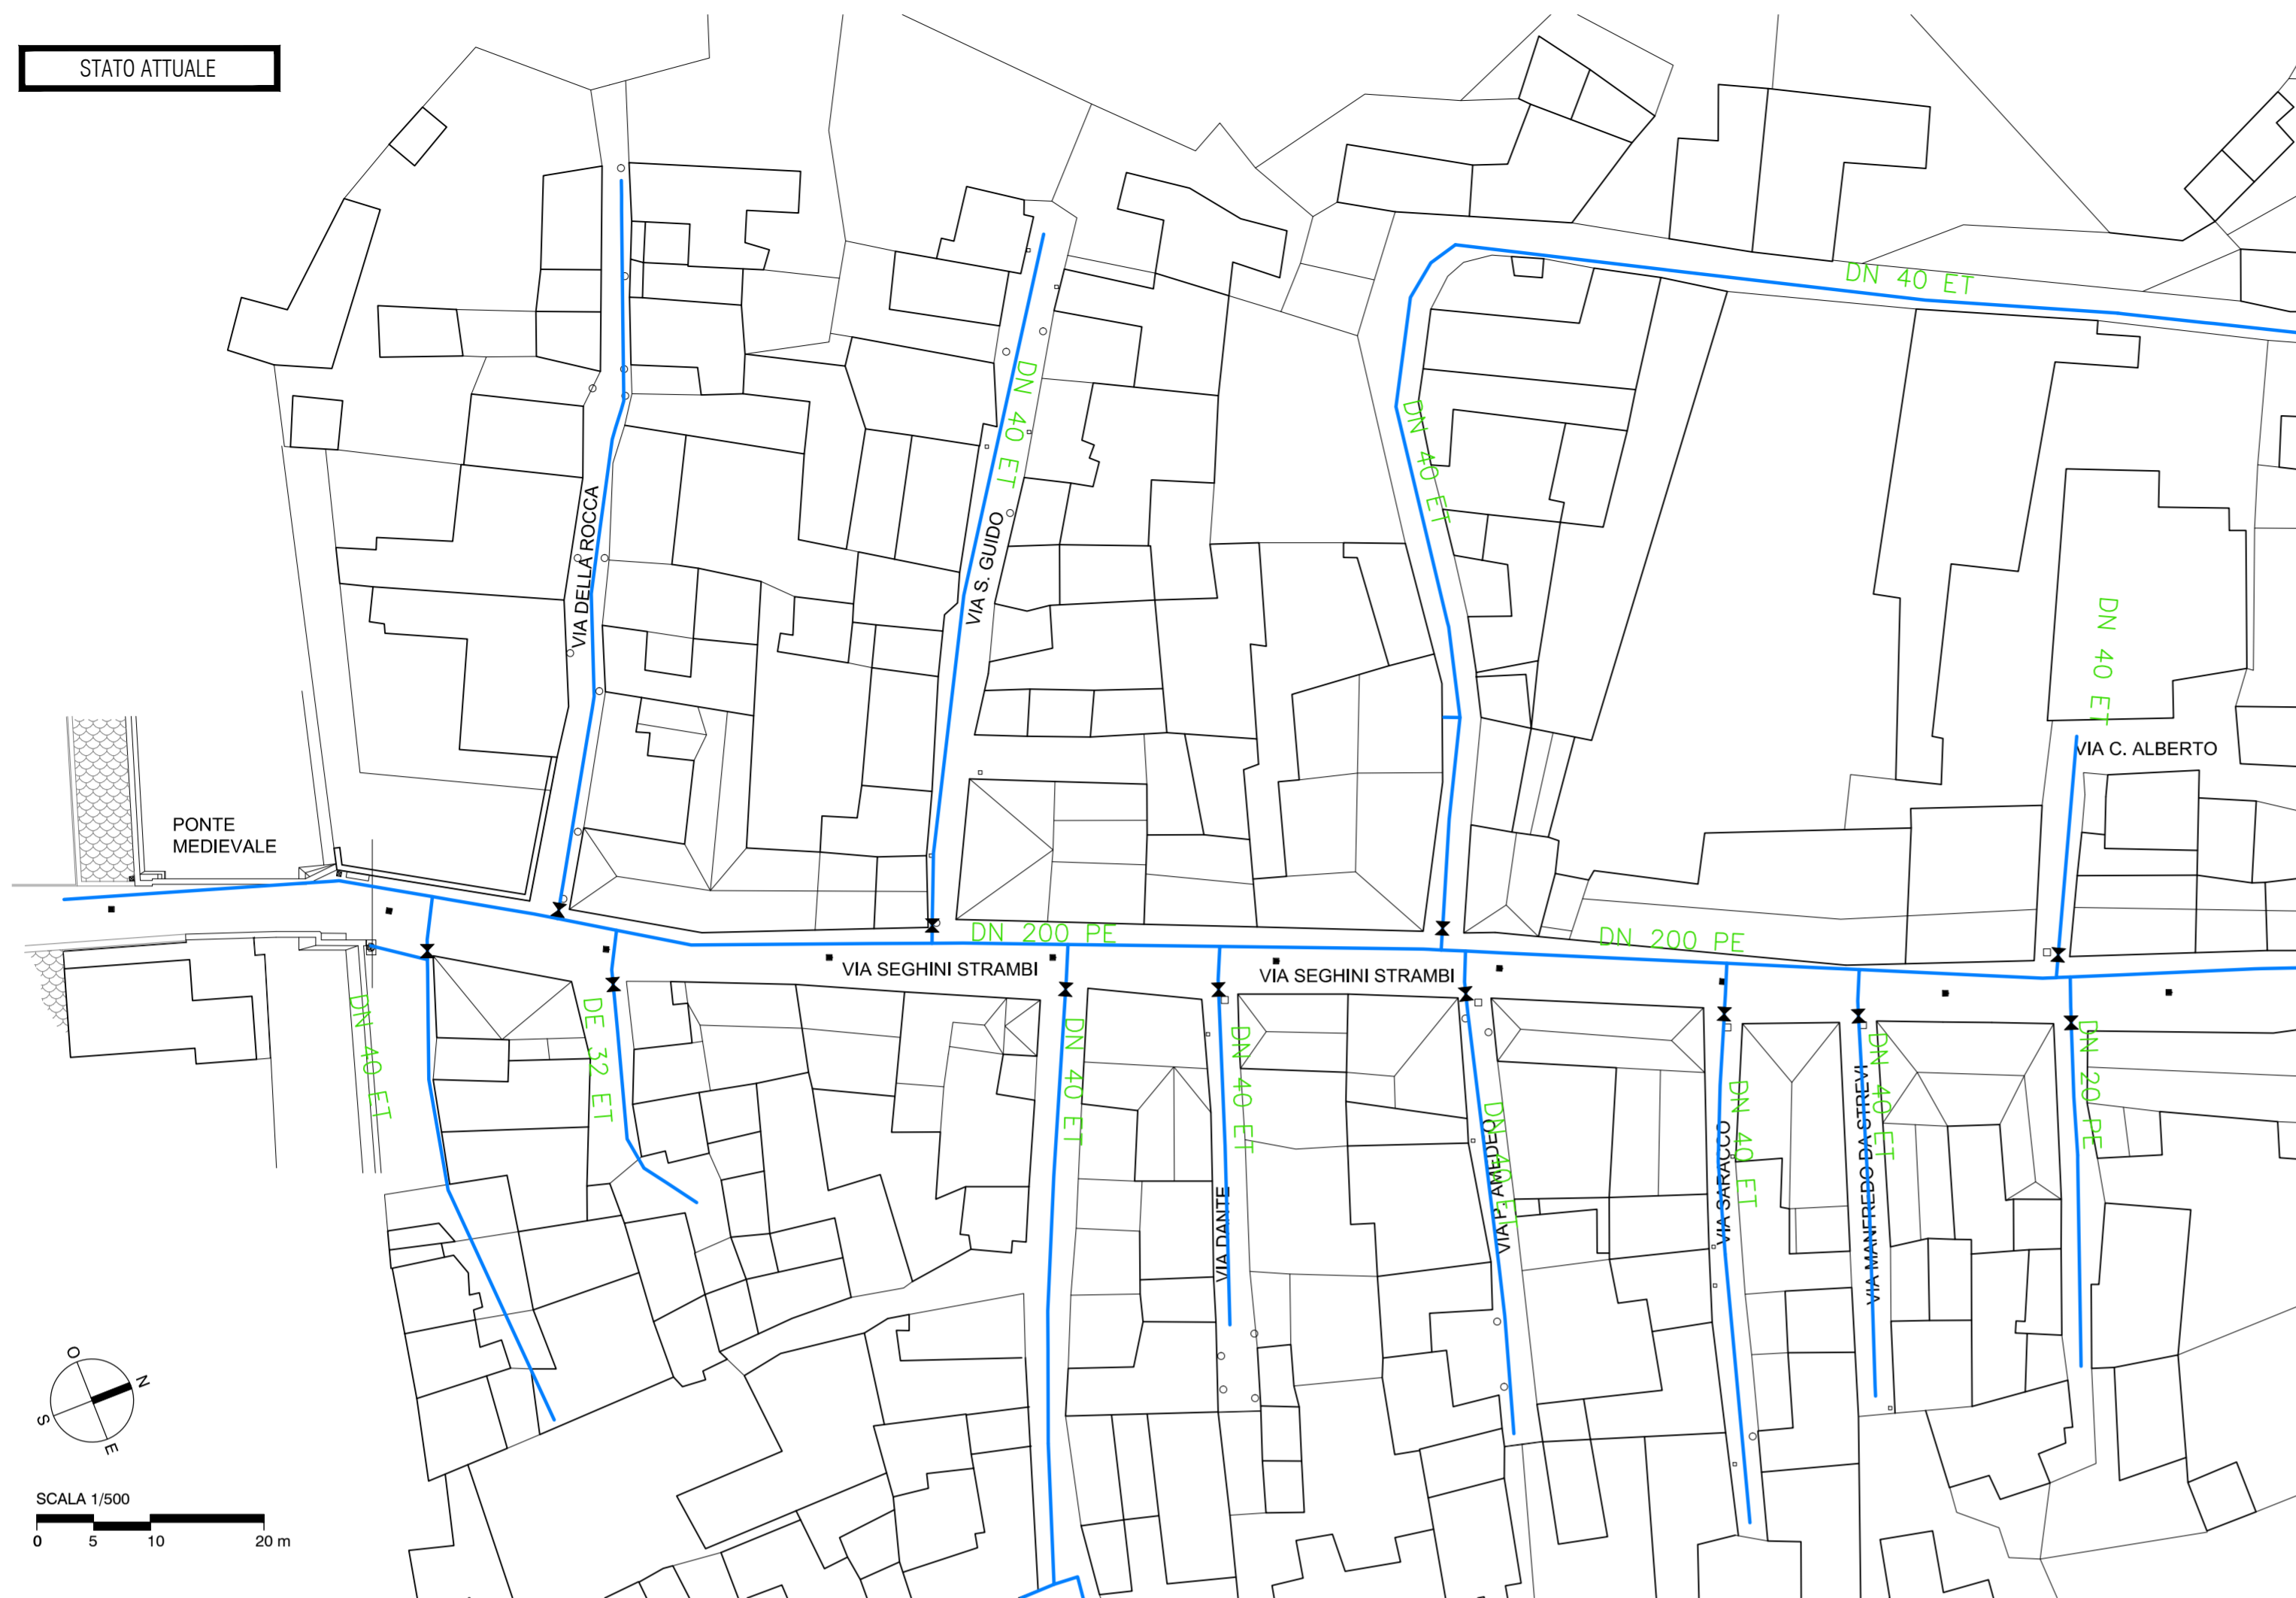

Particolare esemplativo di un punto di presa e allaccio già realizzato dall'Ente Gestore (IRETI Spa) (in questo caso è stato previsto un attacco multiplo per possibili utenze aggiuntive)

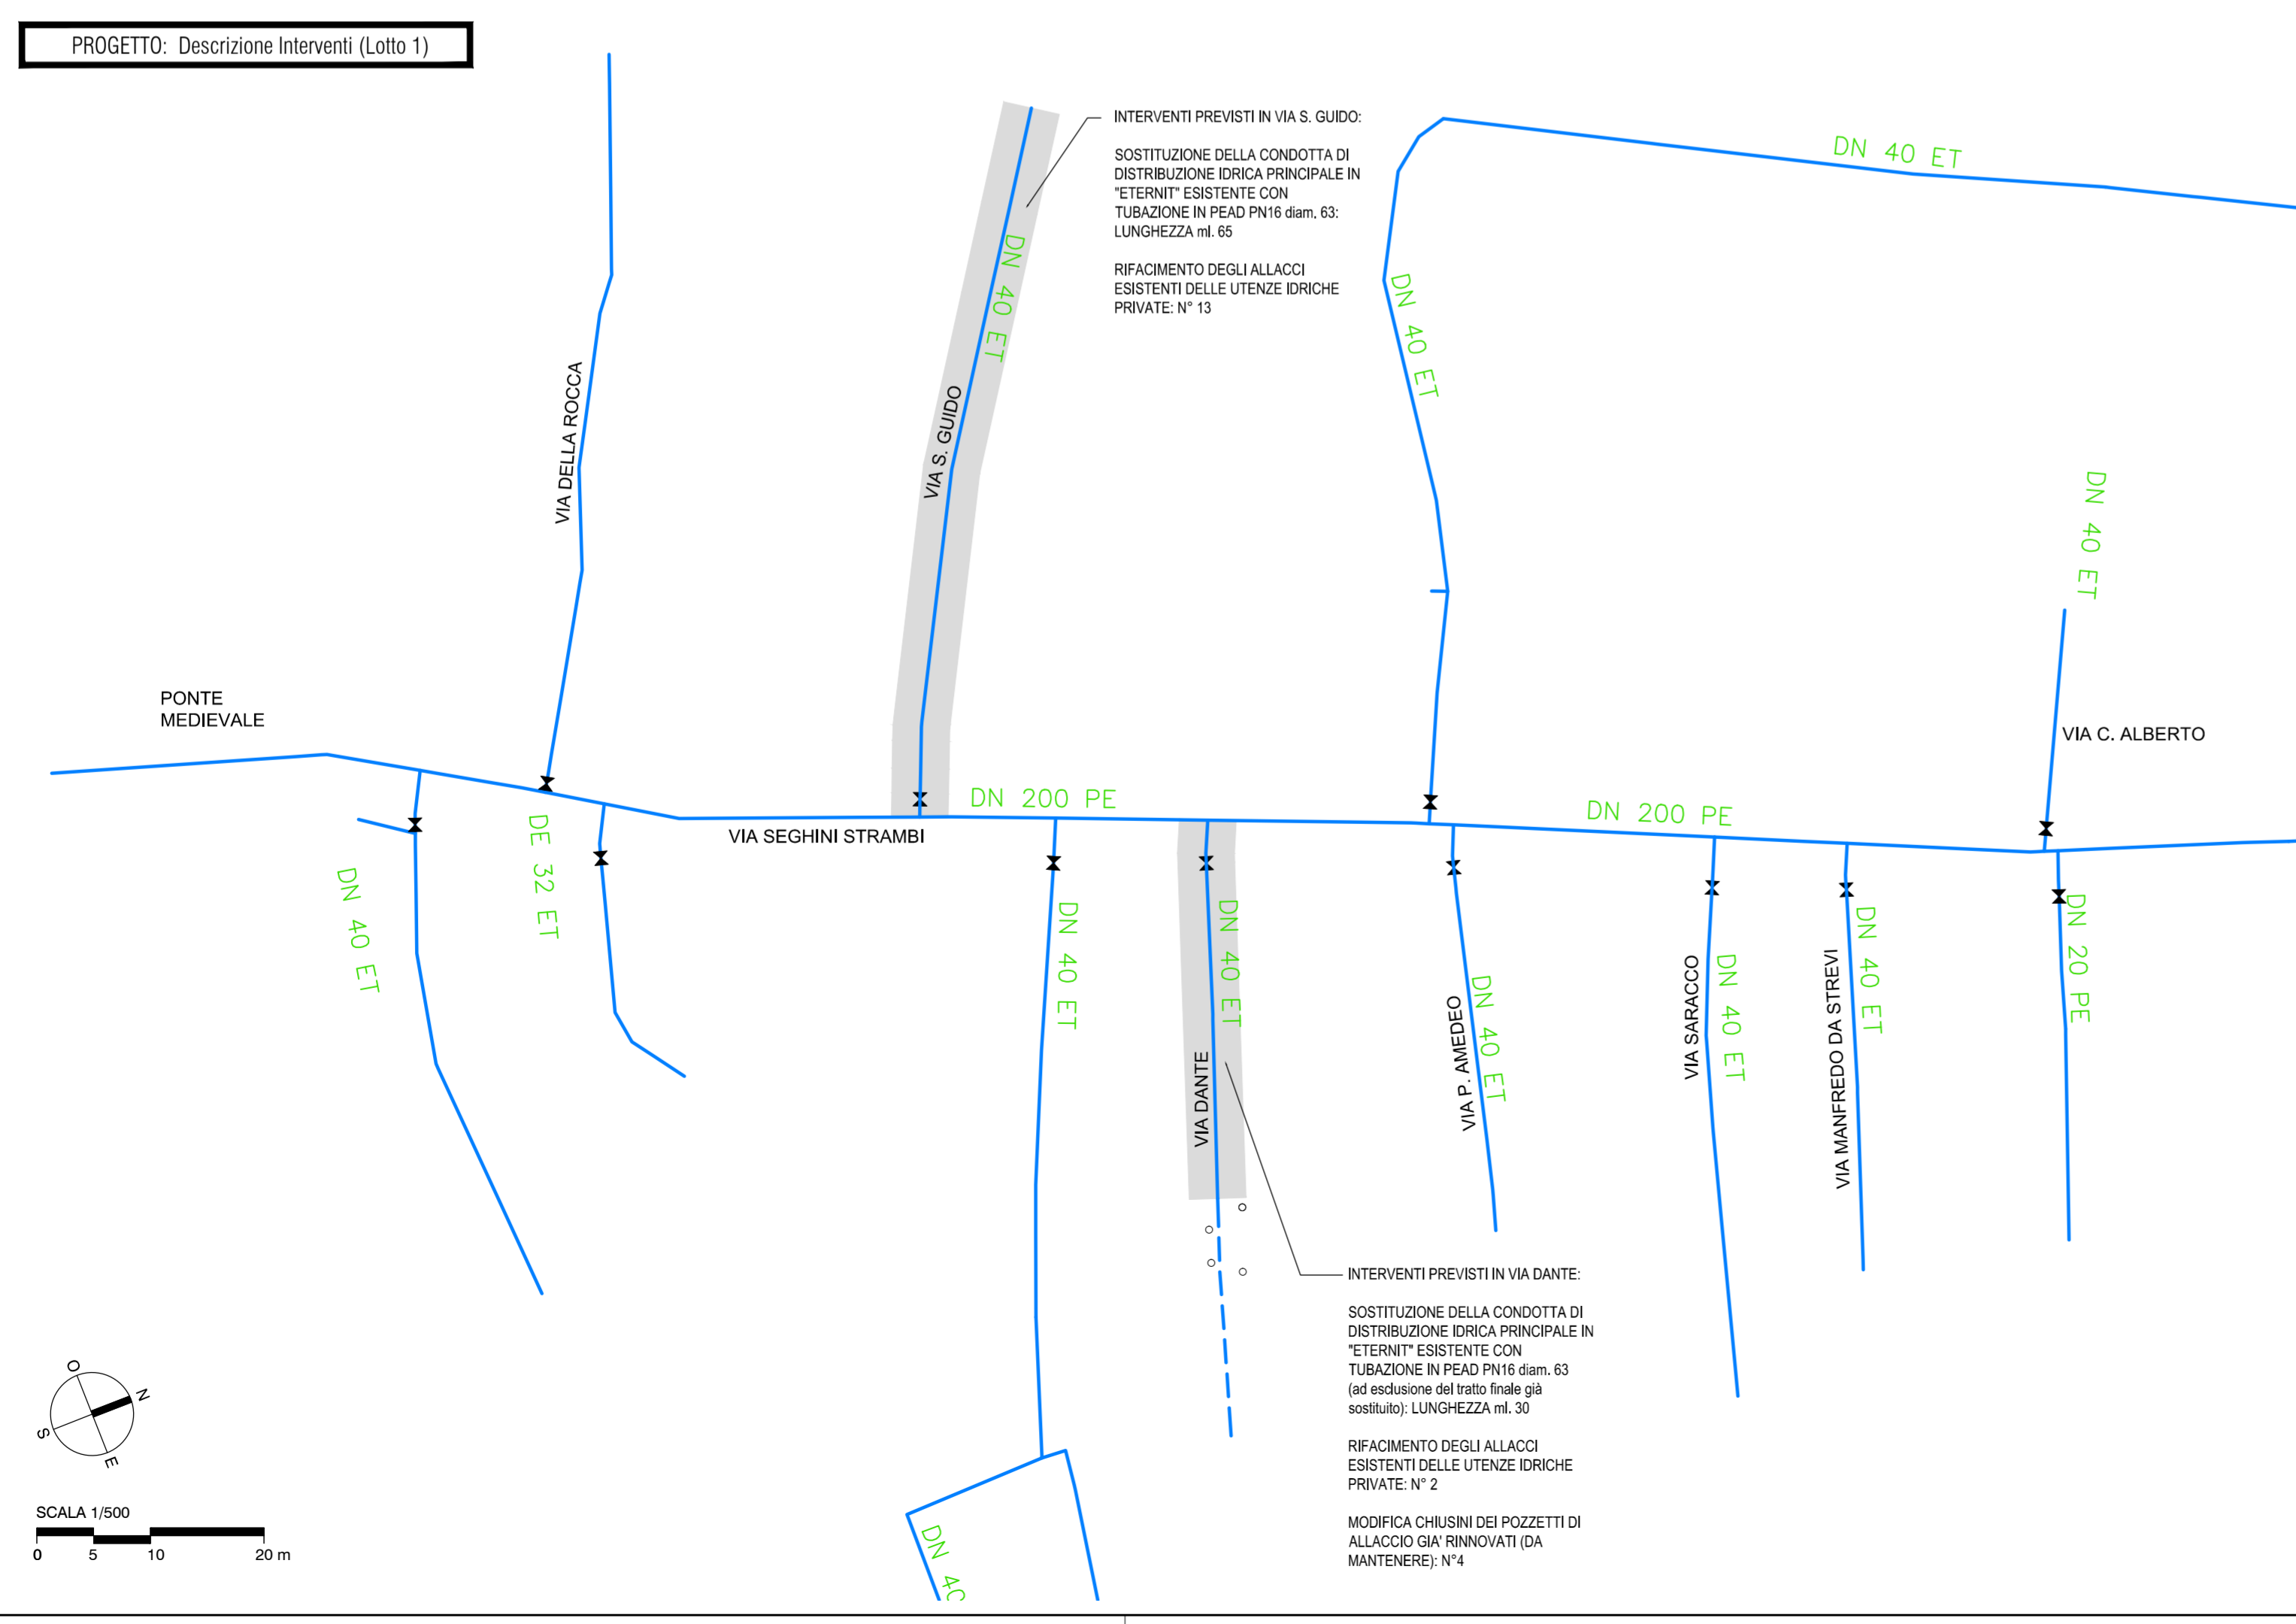



COMUNE DI STREVI
PROVINCIA DI ALESSANDRIA

IL COMMITTENTE:
Comune di Strevi (AL)

federico rossi architetto
 VIA G. GARIBOLDI n. 11
 15070 TRISOBBIO (AL)
 TEL / FAX: 0143.871105
 P. IVA: 01930690068
 info@domus-lab.it
 www.domus-lab.it


INTERVENTI SUI SOTTOSERVIZI PUBBLICI ESISTENTI NEL CENTRO STORICO, COMPRENDENTI LA SOSTITUZIONE DELLE PARTI DI RETE IDRICA COMUNALE REALIZZATE CON MATERIALI CONTENENTI AMIANTO, E L'ADEGUAMENTO DELLA RETE FOGNARIA - LOTTO 1

LIVELLO:
PROGETTO DEFINITIVO/ESECUTIVO
 OGGETTO DELLA TAVOLA:
STATO ATTUALE / PROGETTO
 RETE DI DISTRIBUZIONE IDRICA: Planimetria, Particolari Tipo



SCALA: 1/500 - 1/20	DATA: Novembre 2017	TAVOLA n°
FORMATO: A1	FILE: STS_D1	03
<small>PROPRIETÀ INTELLETTUALE RISERVATA - RIPRODUZIONE ANCHE PARZIALE VIETATA E PERSCRIBIBILE PER LEGGE SALVO AUTORIZZAZIONE SCRITTA DELLO STUDIO</small>		

SCALA 1/200
 0 2 5 10 m




INTERVENTI PREVISTI IN VIA DELLA ROCCA:
 SOSTITUZIONE DELLA CONDOTTA FOGNARIA ESISTENTE IN CEMENTO-AMIANTO CON TUBAZIONE IN PVC diam. 250 mm.; LUNGHEZZA mt. 68
 ALLACCIAMENTO UTENZE FOGNARIE (SCARICHI E PLUVIALI); N° 22
 REALIZZAZIONE DI POZZETTO CON CADITOIA Ø60x60 DOTATO DI SIFONE A CAMPANA; N°2

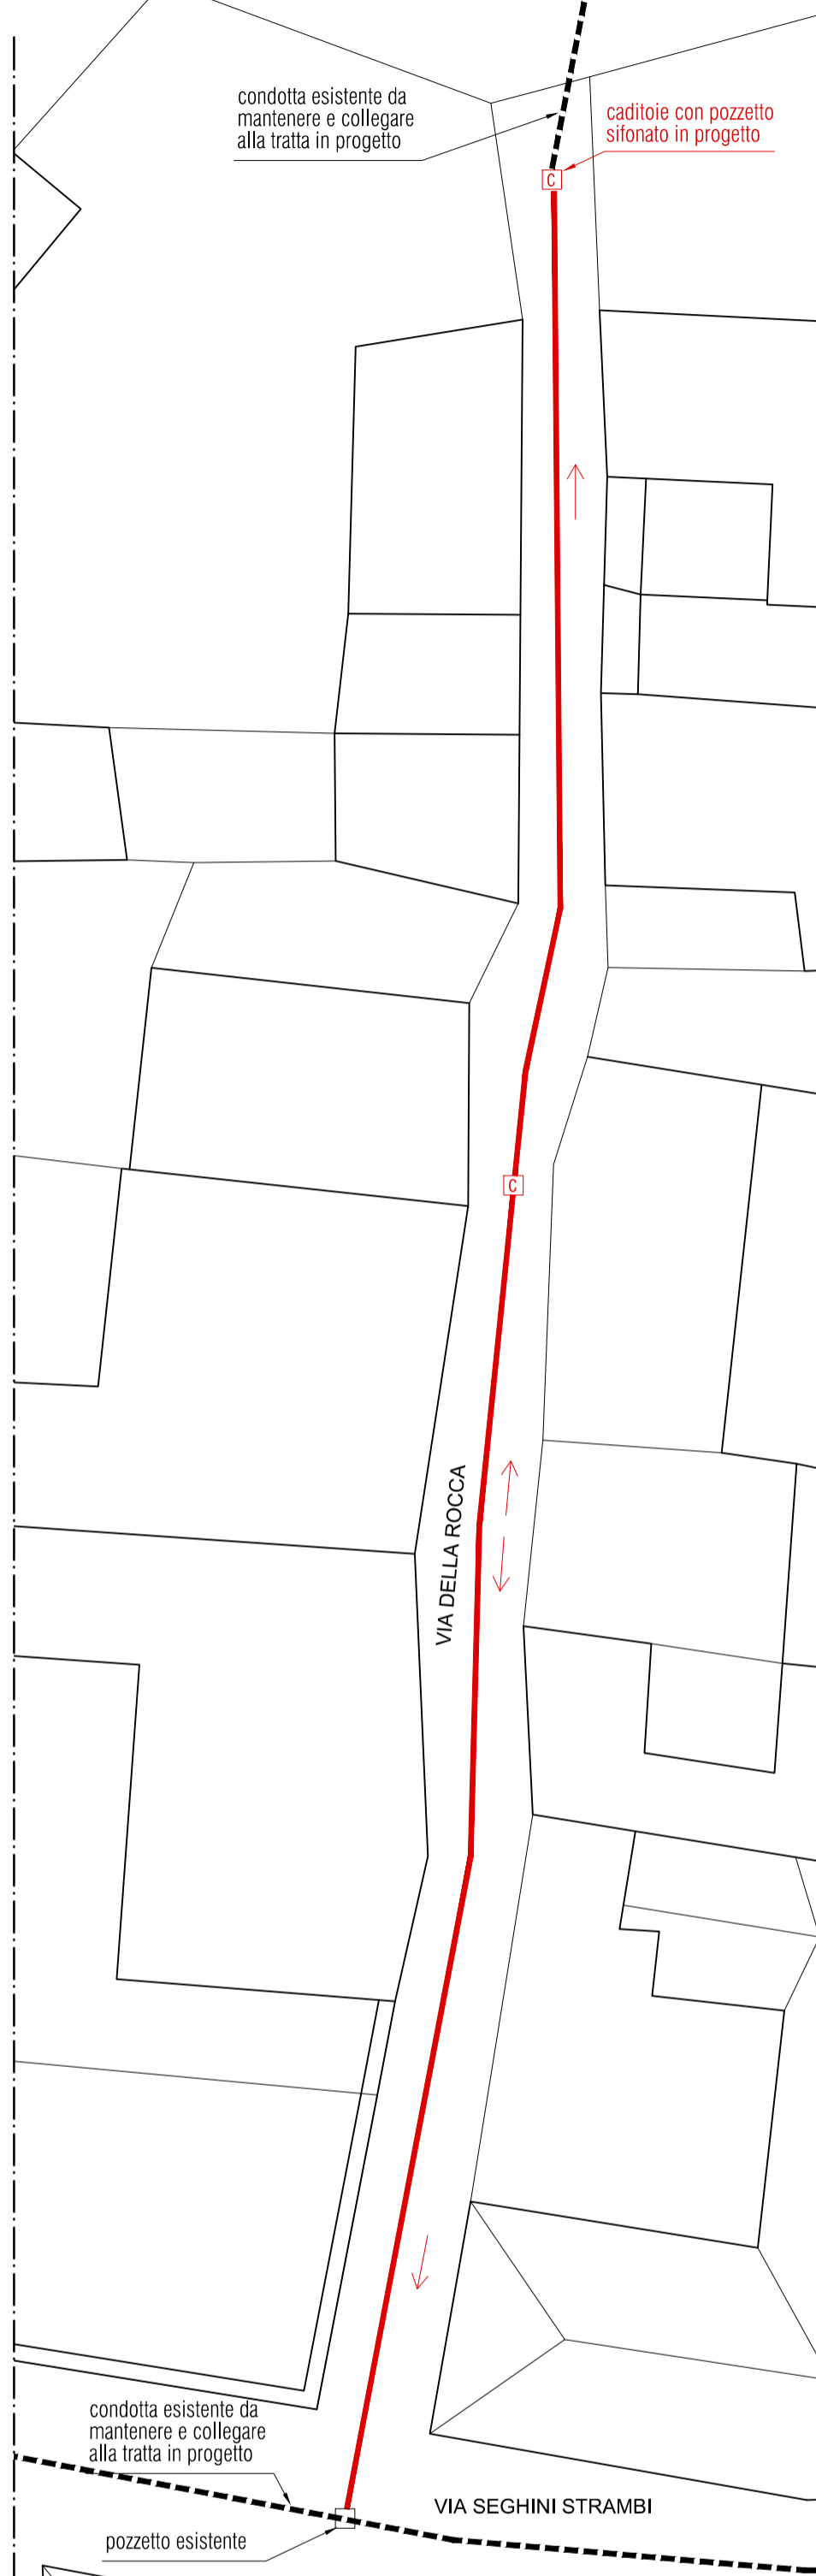


INTERVENTI PREVISTI IN VIA S. GUIDO:
 SOSTITUZIONE DELLA CONDOTTA FOGNARIA ESISTENTE IN CEMENTO-AMIANTO CON TUBAZIONE IN PVC diam. 315 mm.; LUNGHEZZA mt. 67
 ALLACCIAMENTO UTENZE FOGNARIE (SCARICHI E PLUVIALI); N° 15
 REALIZZAZIONE DI POZZETTO CON CADITOIA Ø60x60 DOTATO DI SIFONE A CAMPANA; N°2

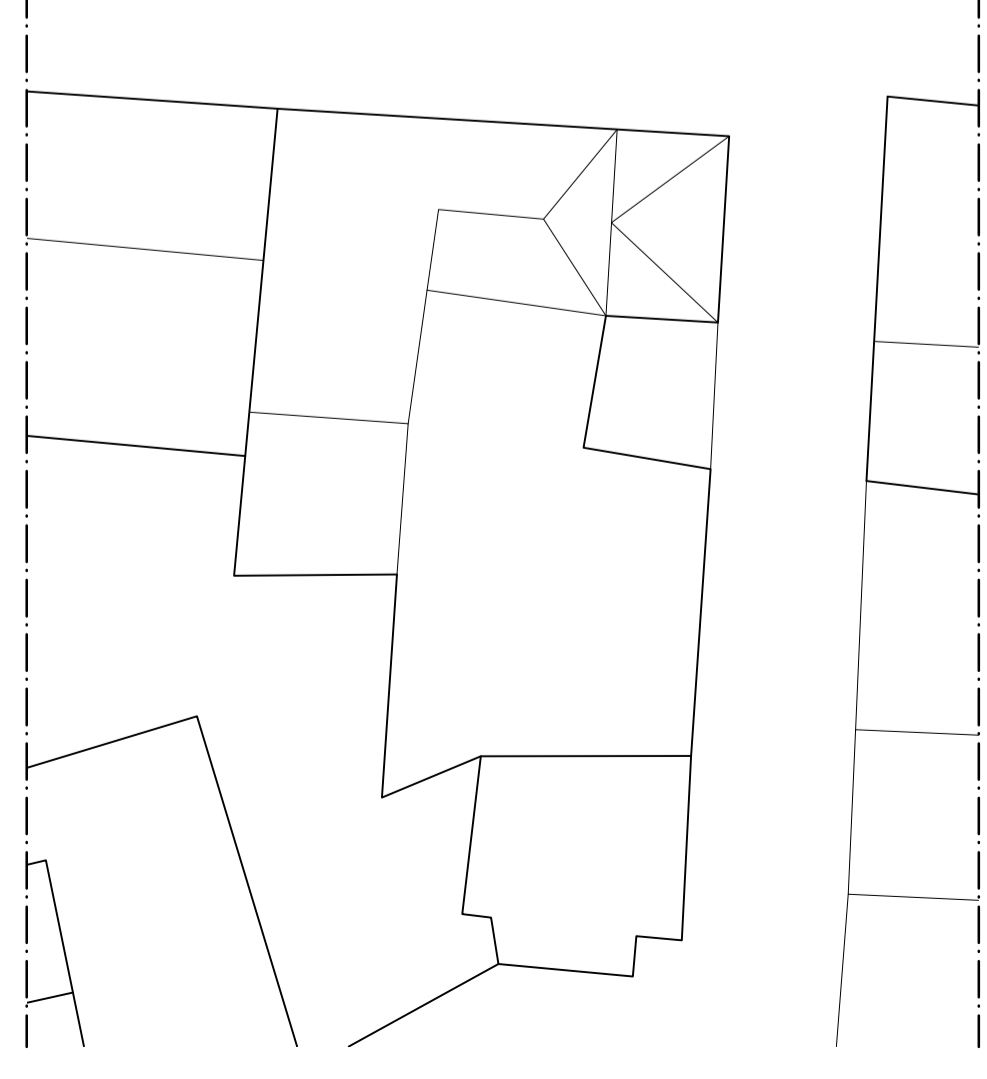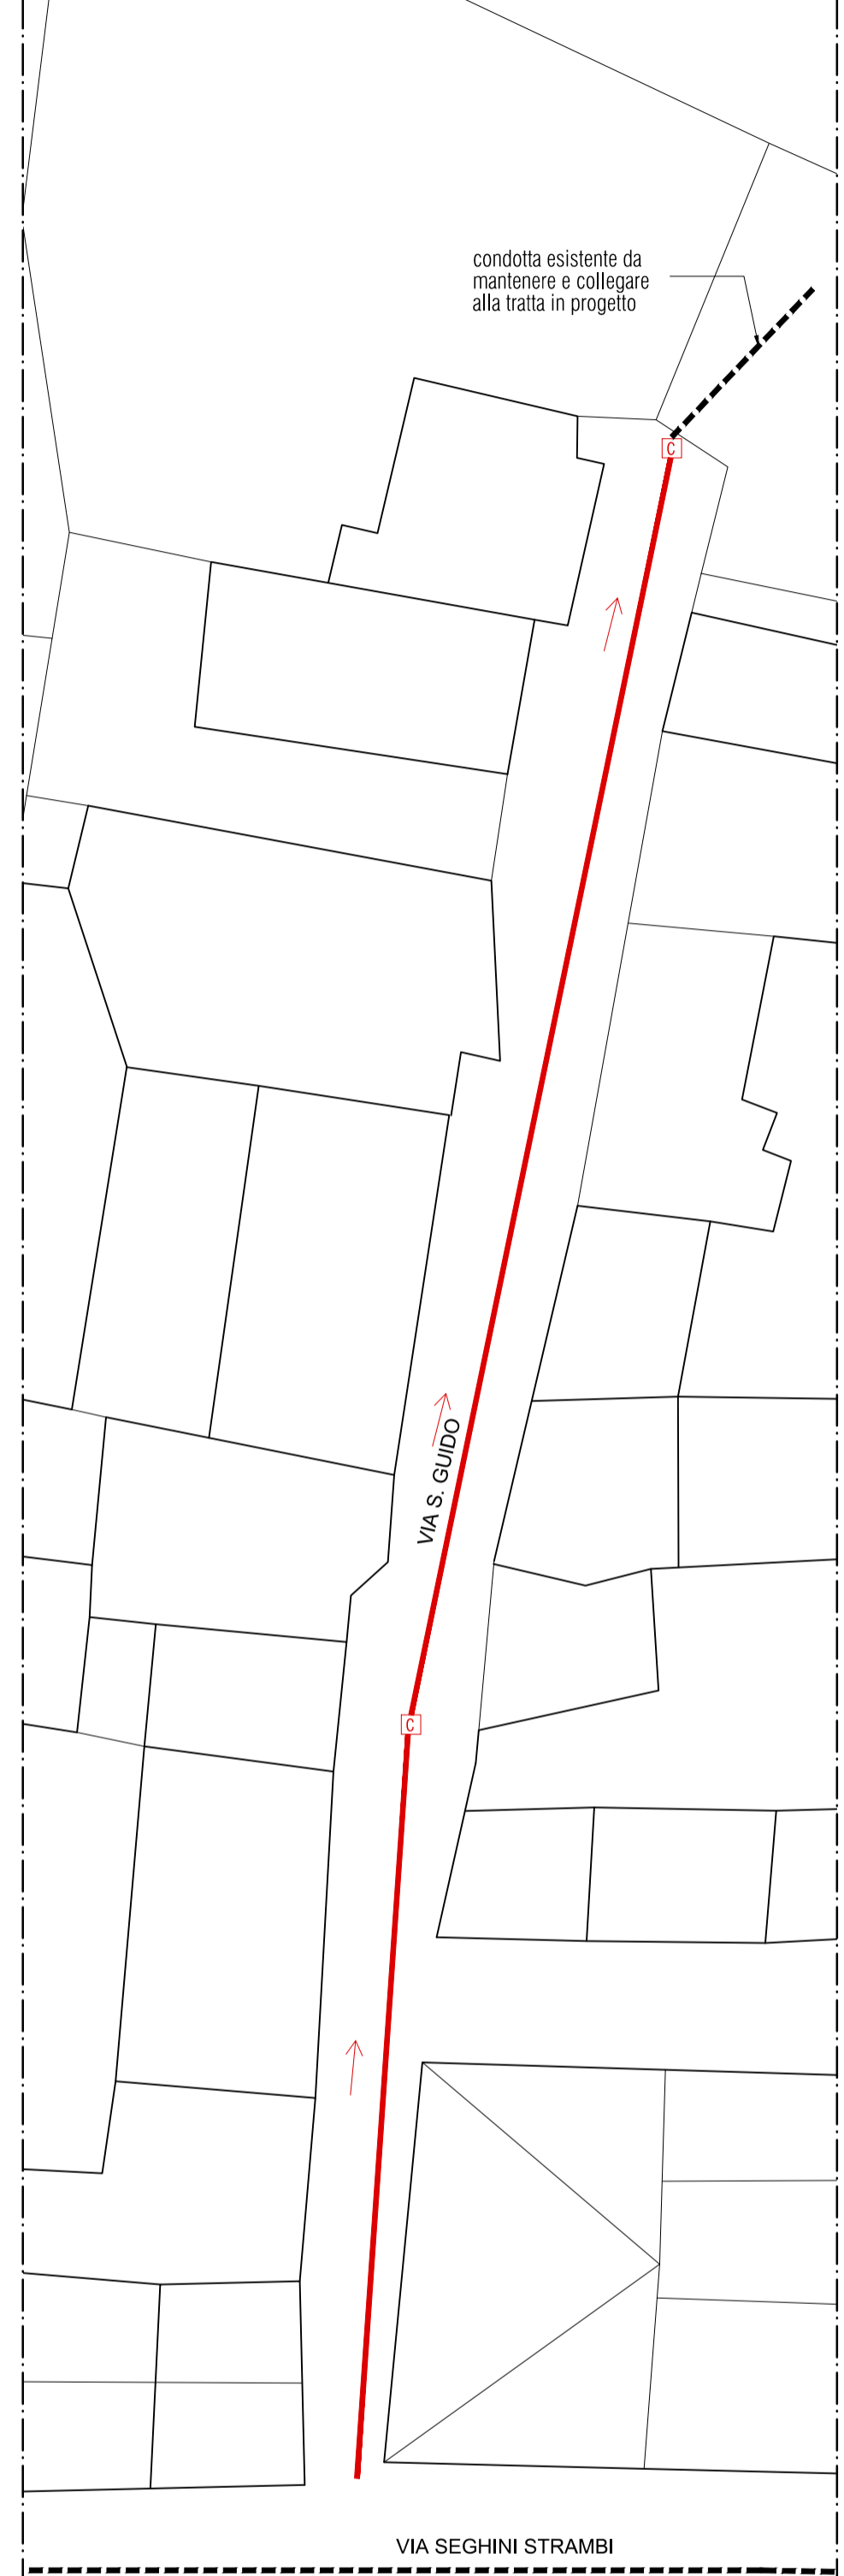

INTERVENTI PREVISTI IN VIA DANTE:
 SOSTITUZIONE DELLA CONDOTTA FOGNARIA ESISTENTE IN CEMENTO-AMIANTO CON TUBAZIONE IN PVC diam. 250 mm.; LUNGHEZZA mt. 40
 ALLACCIAMENTO UTENZE FOGNARIE (SCARICHI E PLUVIALI); N° 15
 REALIZZAZIONE DI POZZETTO CON CADITOIA Ø60x60 DOTATO DI SIFONE A CAMPANA; N°2

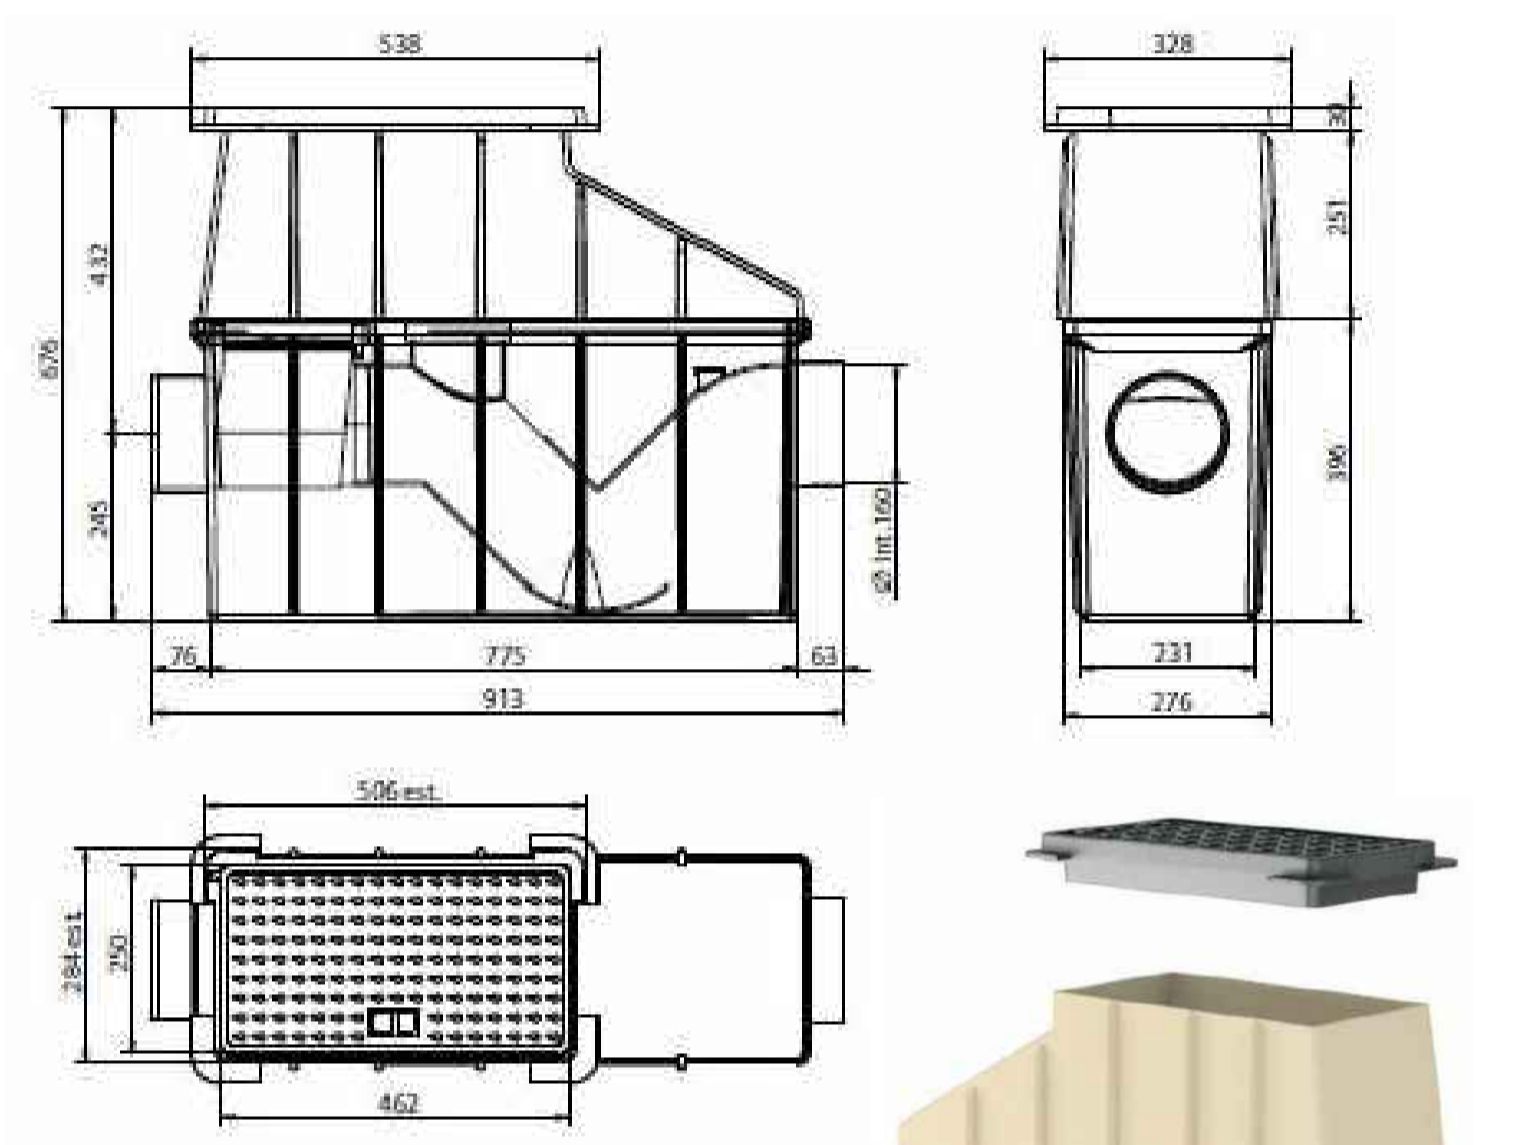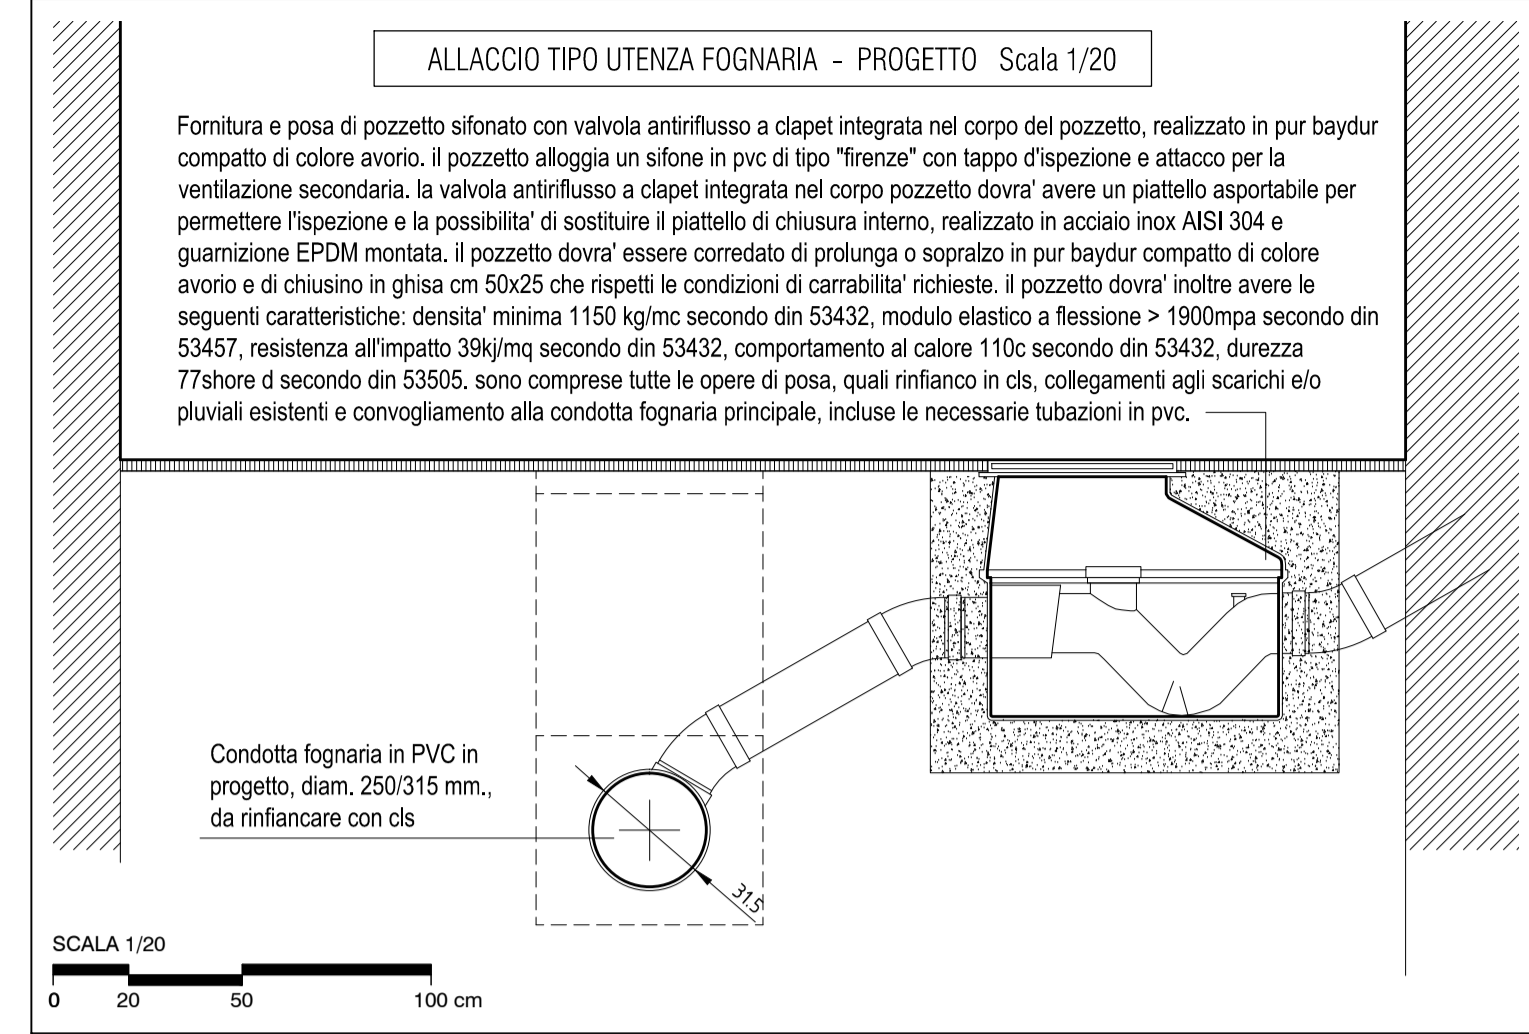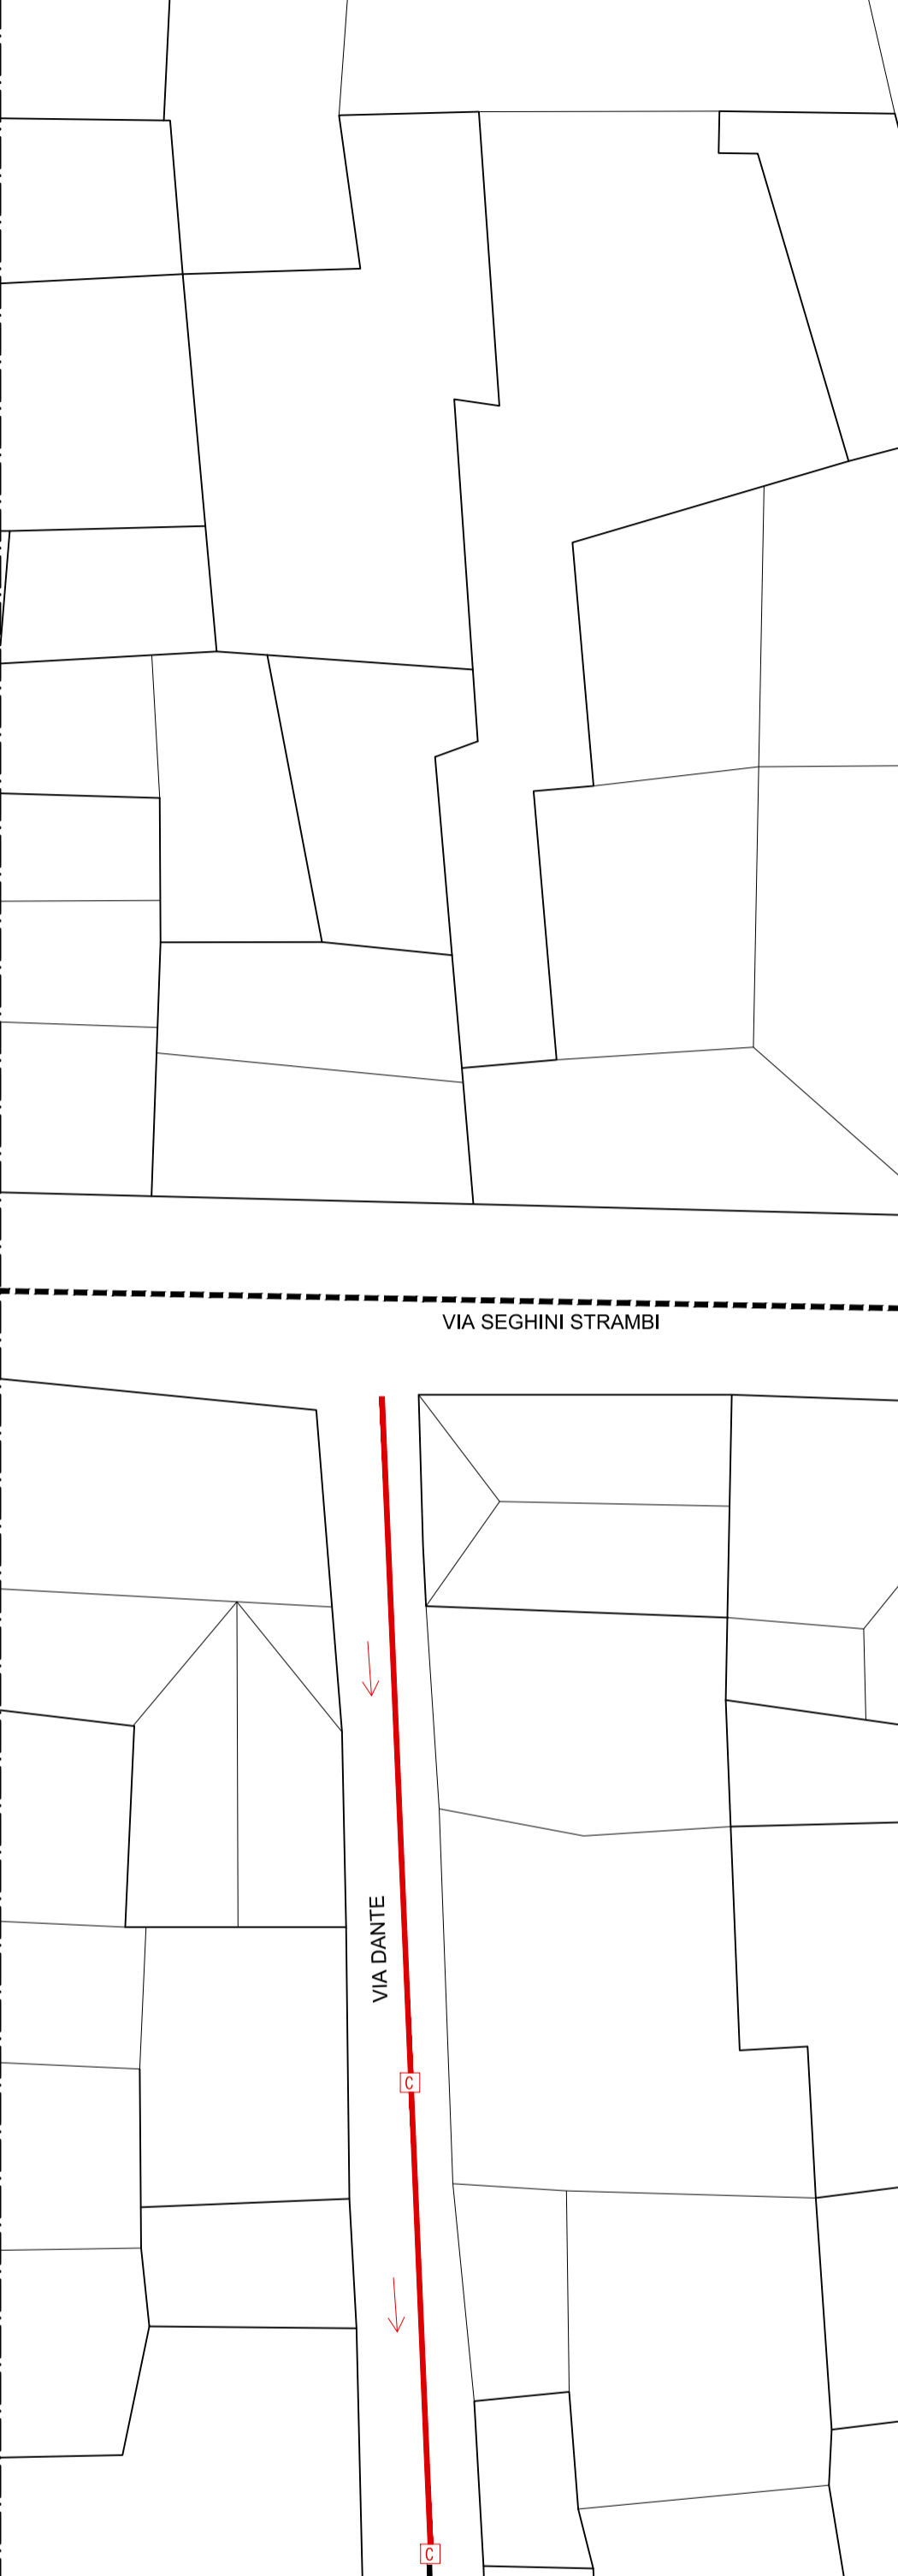


Particolari del pozzetto sifonato in progetto - Scala 1/10

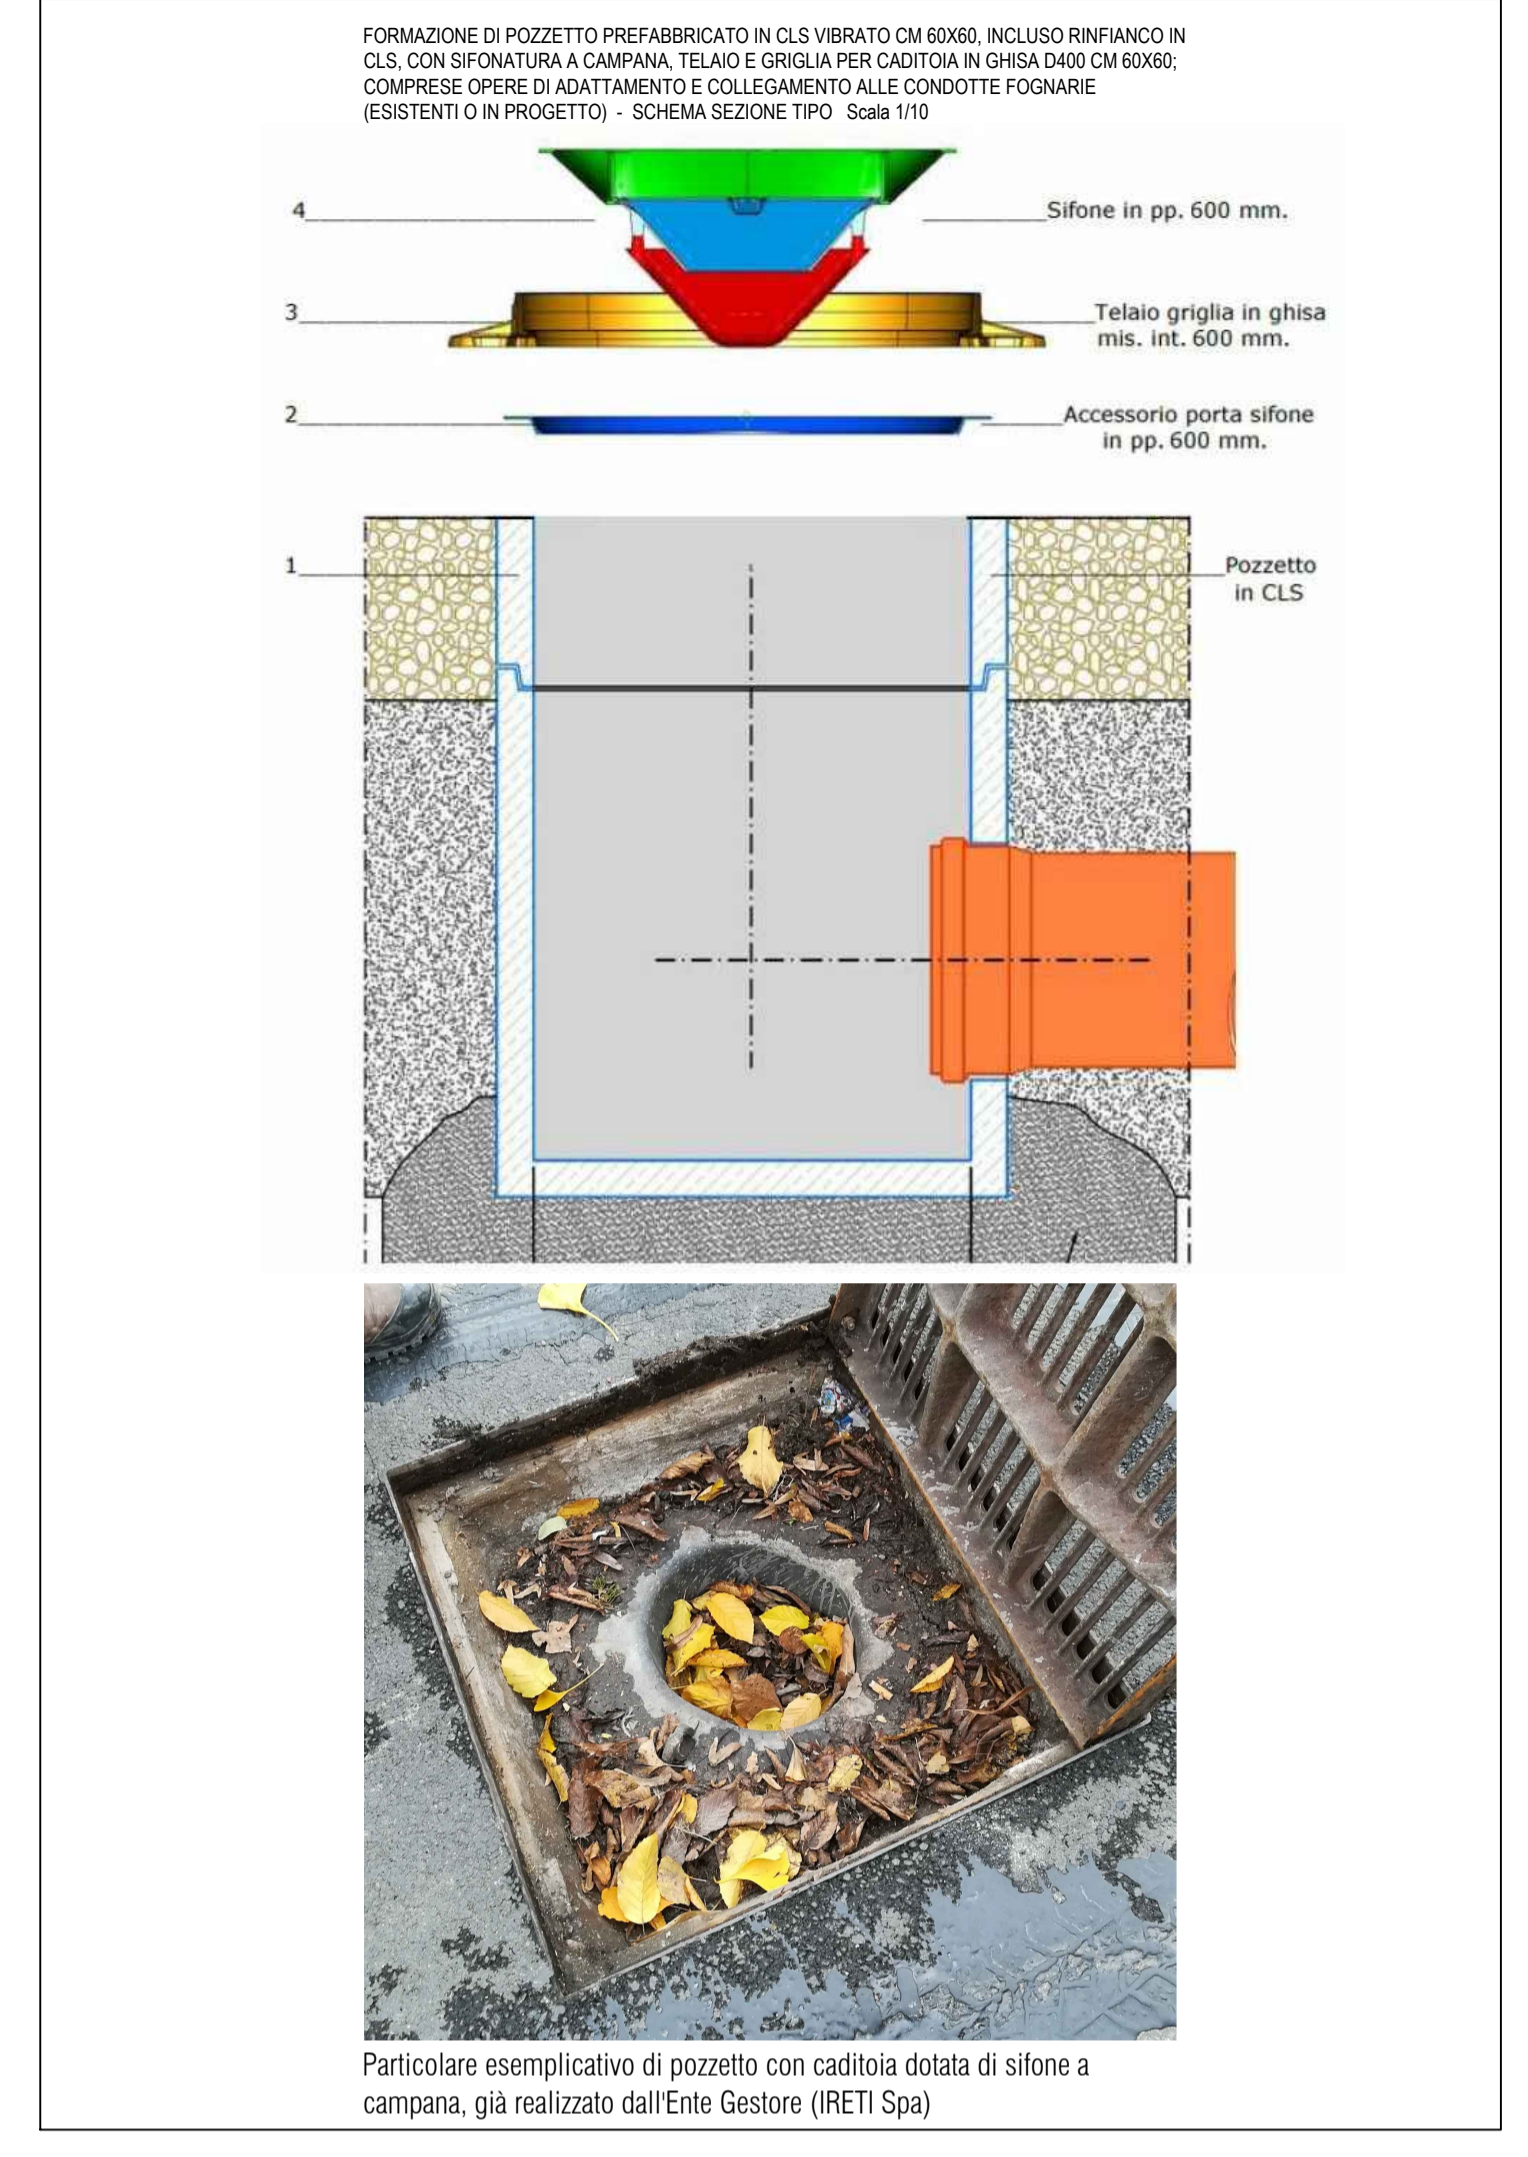

COMUNE DI STREVI
 PROVINCIA DI ALESSANDRIA

IL COMMITTENTE: Comune di Strevi (AL)		federico rossi architetto VIA G. GARIBOLDI n.11 15070 TRISOBBIO (AL) TEL / FAX: 0143.871105 P. IVA: 01930690068 info@domus-lab.it www.domus-lab.it	
INTERVENTI SUI SOTTOSERVIZI PUBBLICI ESISTENTI NEL CENTRO STORICO, COMPRENDENTI LA SOSTITUZIONE DELLE PARTI DI RETE IDRICA COMUNALE REALIZZATE CON MATERIALI CONTENENTI AMIANTO, E L'ADEGUAMENTO DELLA RETE FOGNARIA - LOTTO 1			
LIVELLO: PROGETTO DEFINITIVO/ESECUTIVO OGGETTO DELLA TAVOLA: PROGETTO INTERVENTI SU RETE FOGNARIA: Planimetria, Particolari Tipo		DATA: Novembre 2017	TAVOLA n° 04
SCALA: Indicata	FILE: STS_D1	<small>PROPRIETÀ INTELLETTUALE RISERVATA - RIPRODUZIONE ANCHE PARZIALE VIETATA E PERSCRIBIBILE PER LEGGE SALVO AUTORIZZAZIONE SCRITTA DELLO STUDIO</small>	


SCALA 1/200
0 2 5 10 m

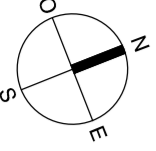


AREE IN CUI E' PREVISTO IL RIPRISTINO DEL MANTO STRADALE



SEZIONE STRADALE TIPO - STATO ATTUALE Scala 1/20

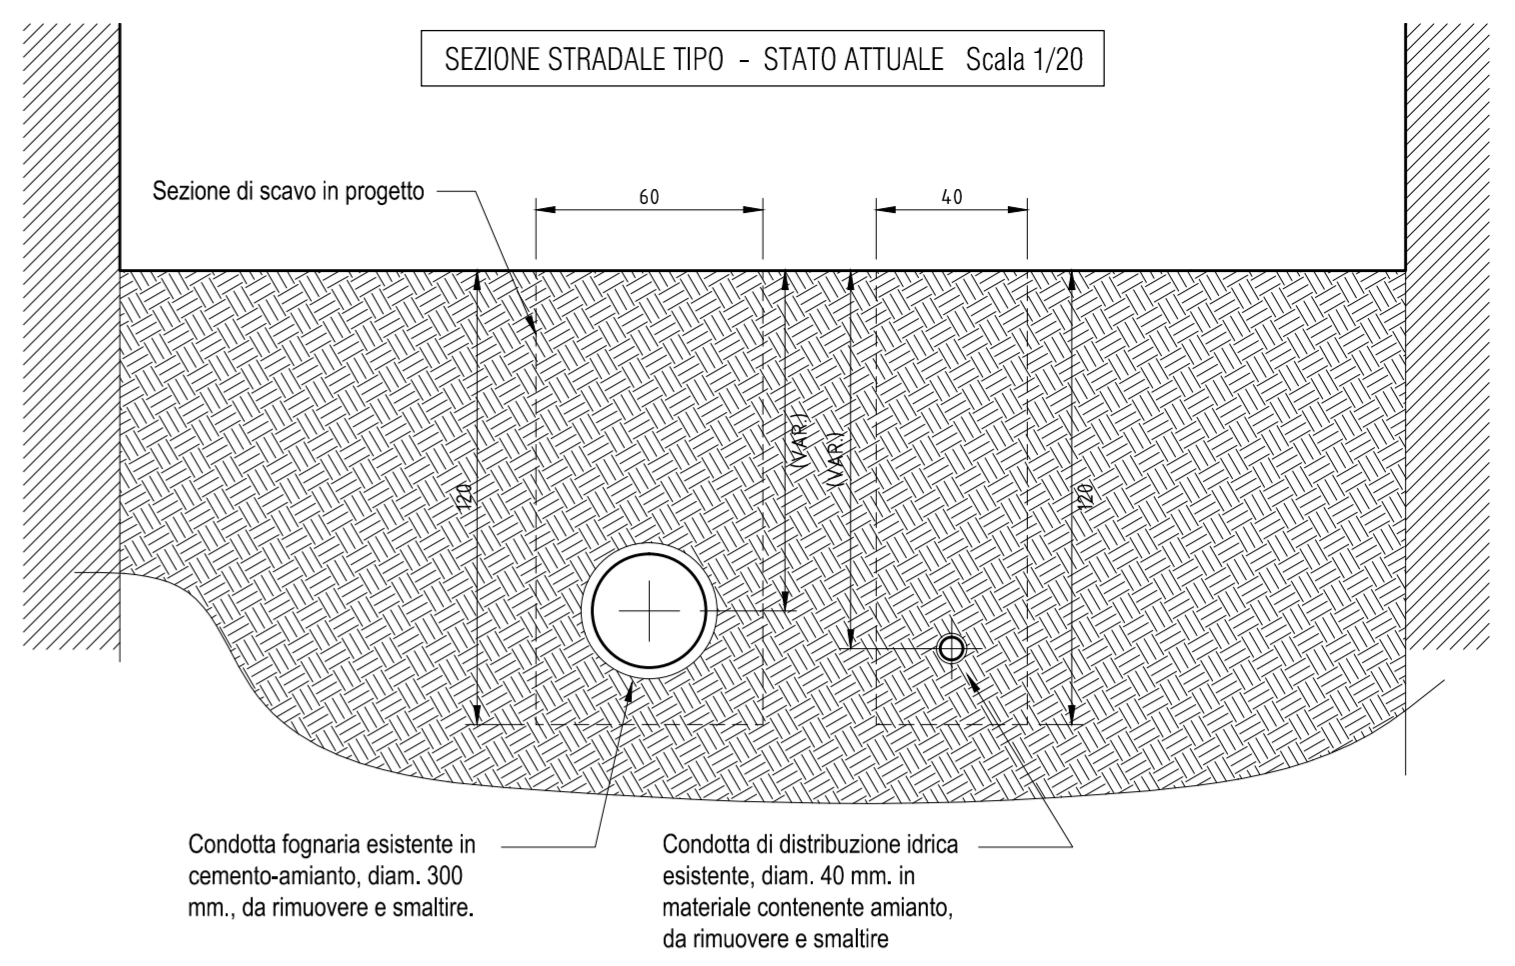

SEZIONE STRADALE TIPO - PROGETTO Scala 1/20

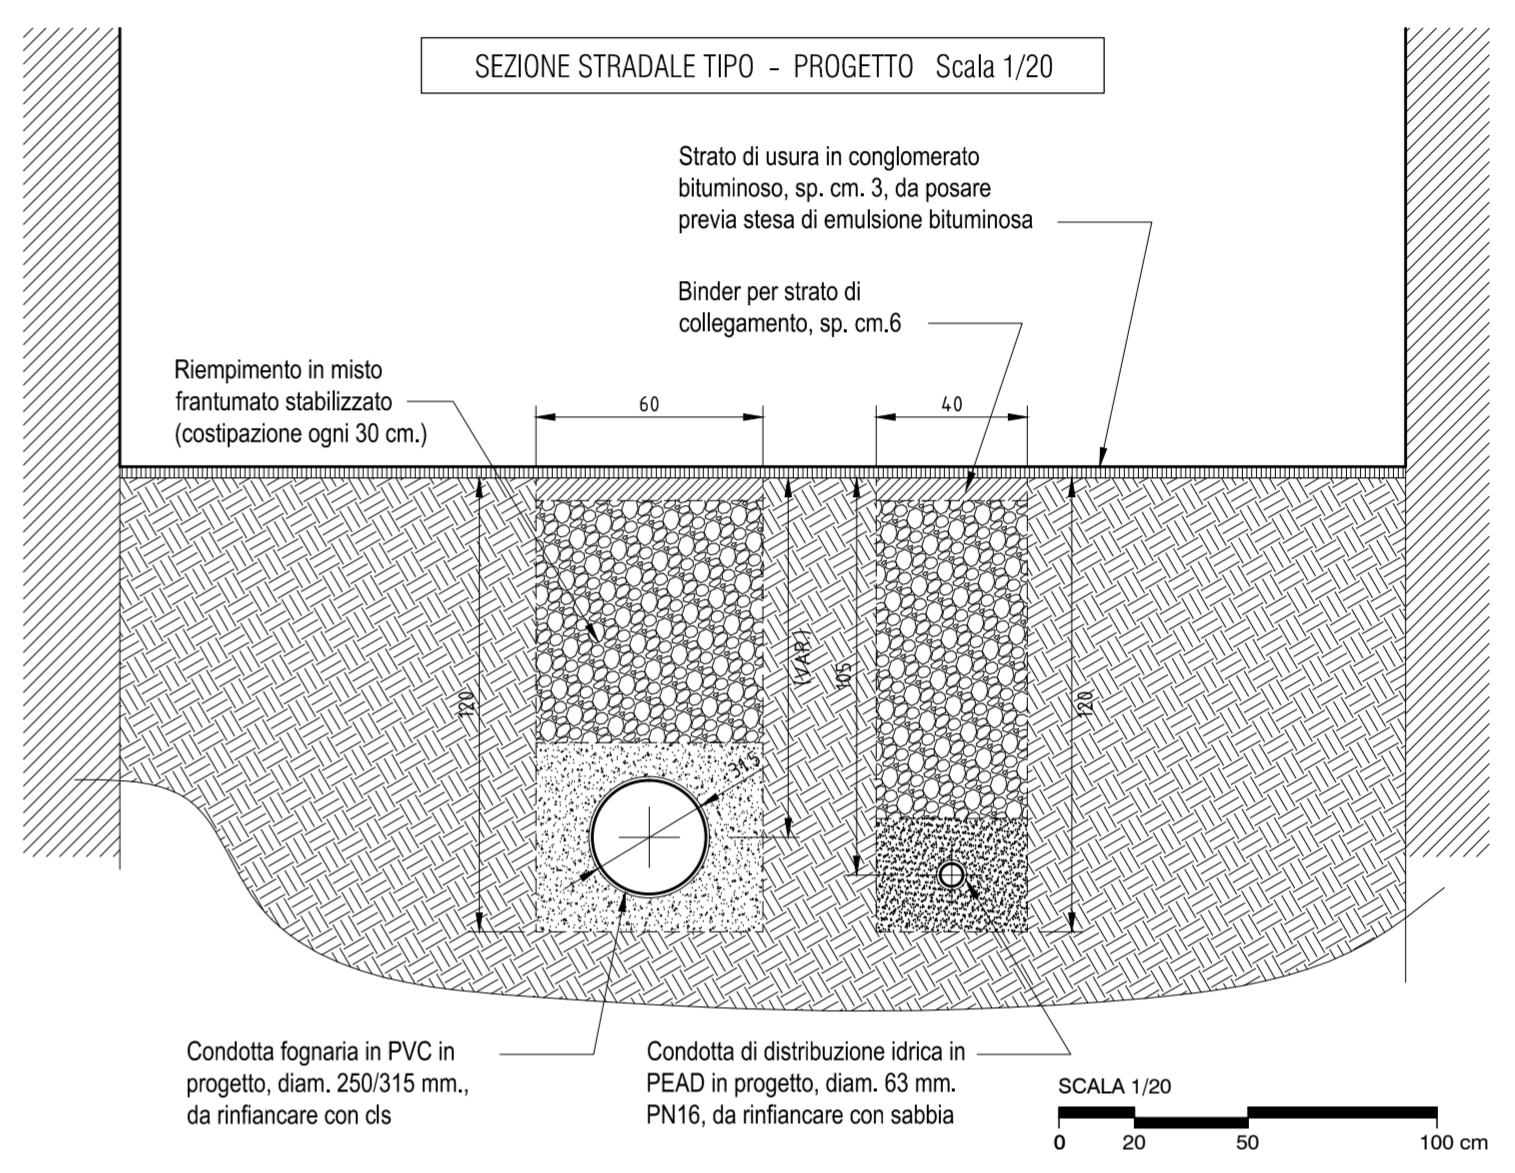

COMUNE DI STREVI
PROVINCIA DI ALESSANDRIA

IL COMMITTENTE:
Comune di Strevi (AL)

federico rossi architetto
VIA G. GARIBOLDI n. 11
15070 TRISOBBIO (AL)
TEL / FAX: 0143.871105
P. IVA: 01930690068
info@domus-lab.it
www.domus-lab.it

INTERVENTI SUI SOTTOSERVIZI PUBBLICI ESISTENTI NEL CENTRO STORICO, COMPRENDENTI LA SOSTITUZIONE DELLE PARTI DI RETE IDRICA COMUNALE REALIZZATE CON MATERIALI CONTENENTI AMIANTO, E L'ADEGUAMENTO DELLA RETE FOGNARIA - LOTTO 1

LIVELLO:
PROGETTO DEFINITIVO/ESECUTIVO
OGGETTO DELLA TAVOLA:
STATO ATTUALE / PROGETTO
SCAVI E RIPRISTINI: Planimetria, Sezioni Stradali Tipo
SCALA:
1/200 - 1/20
DATA:
Novembre 2017
FORMATO:
A1
FILE:
STS_D1
TAVOLA n°
05
PROPRIETA' INTELLETTUALE RISERVATA - RIPRODUZIONE ANCHE PARZIALE VIETATA E PERSCRIBIBILE PER LEGGE SALVO AUTORIZZAZIONE SCRITTA DELLO STUDIO