




STATO DI FATTO

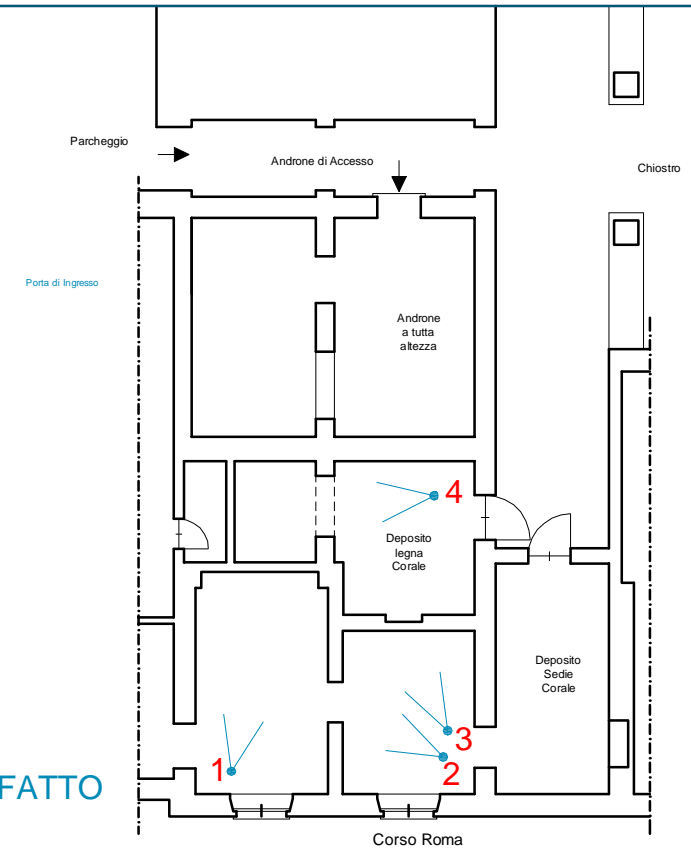

PIANTA PORZIONE DI EX CASERMA
CESARE BATTISTI Scala 1:200

