
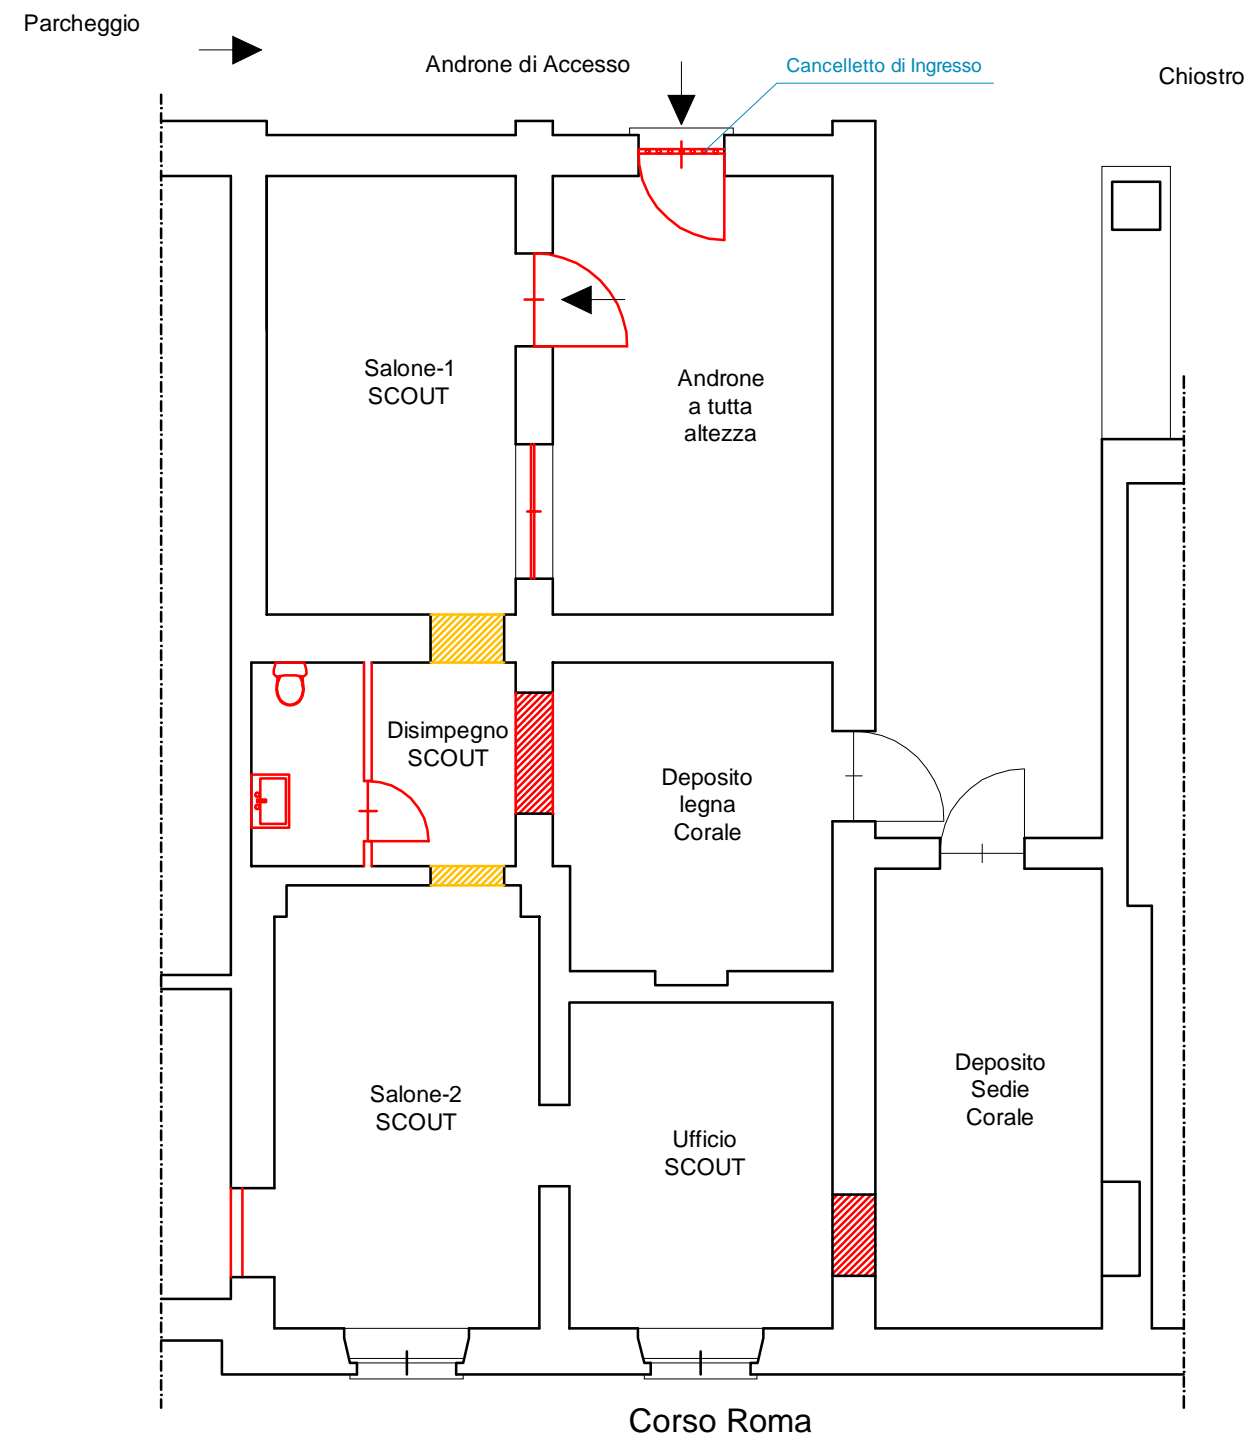


STATO DI PROGETTO

- Demolizioni
- Nuove Costruzioni

STATO DI CONFRONTO

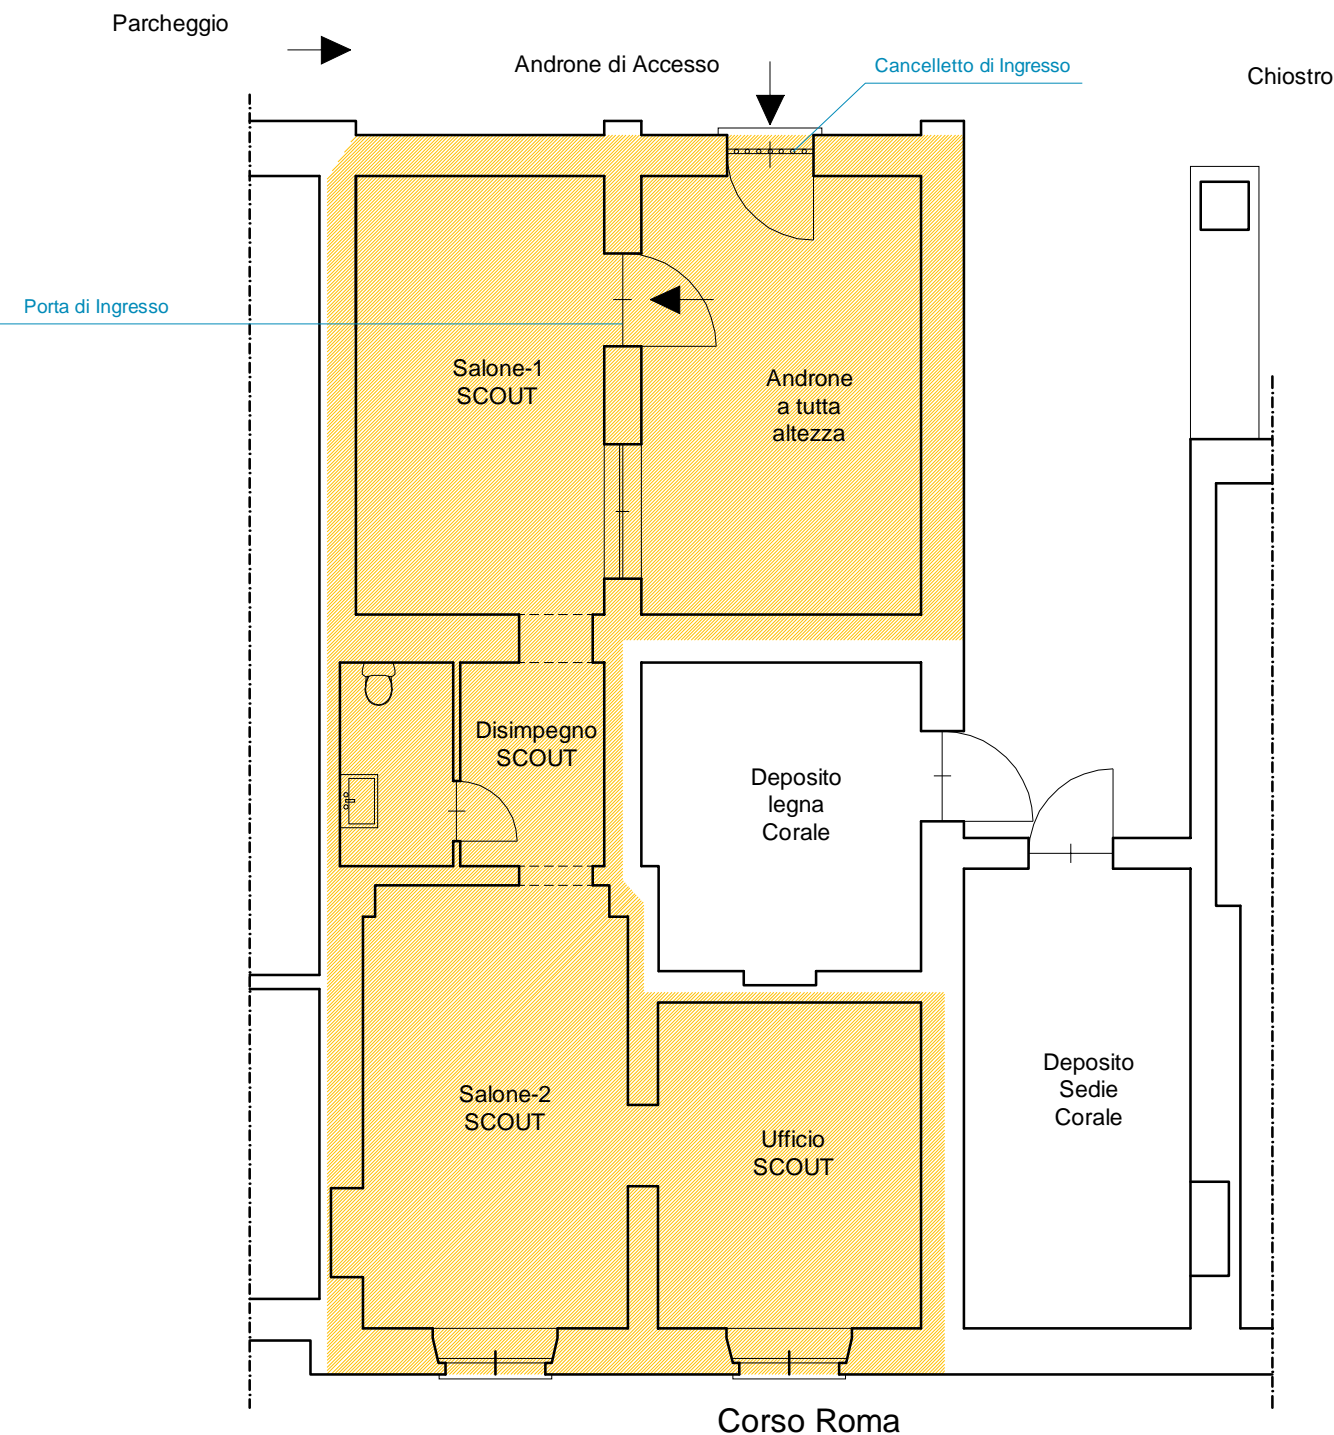

PIANTA
PORZIONE DI EX CASERMA CESARE BATTISTI
Scala 1:100

PIANTA
PORZIONE DI EX CASERMA CESARE BATTISTI
Scala 1:100