


PIANTA PALAZZO LEVI  
PIANO SECONDO  
Scala 1:500

3

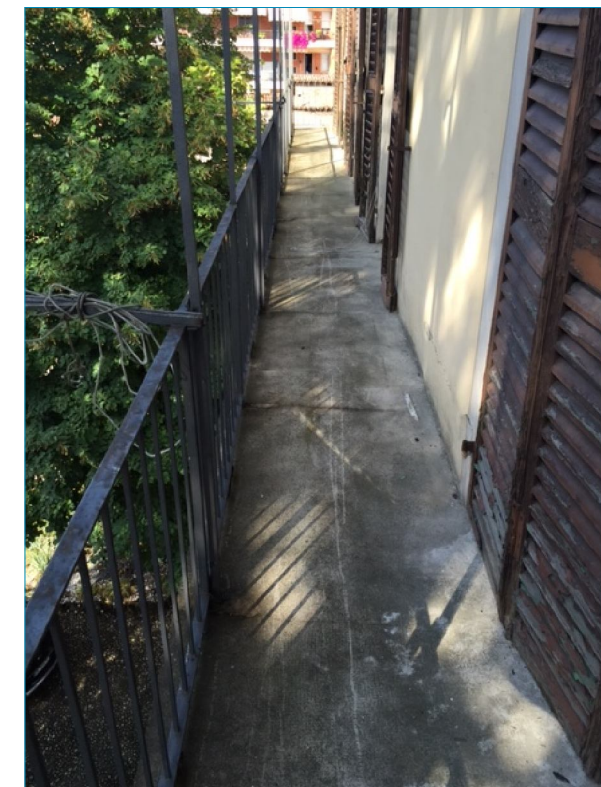

4

