



Provincia di Alessandria		COMUNE DI PONZONE	
P.E.C.O. "Area Losio" – 3° FASE STANDARD URBANISTICI			
OGGETTO: particolari costruttivi			Tav. n°
PROGETTO ESECUTIVO			
 <p>STUDIO DI URBANISTICA E ARCHITETTURA G. Papilio, architetto - F. Dottor, geometra Via Milano, 75 • 15121 Alessandria</p>	SCALA: 1/20	DATA FEB 2014	IL RESPONSABILE DEL PROCEDIMENTO:


POZZETTO PREFABBRICATO  
PIANTA  
SCALA 1:20

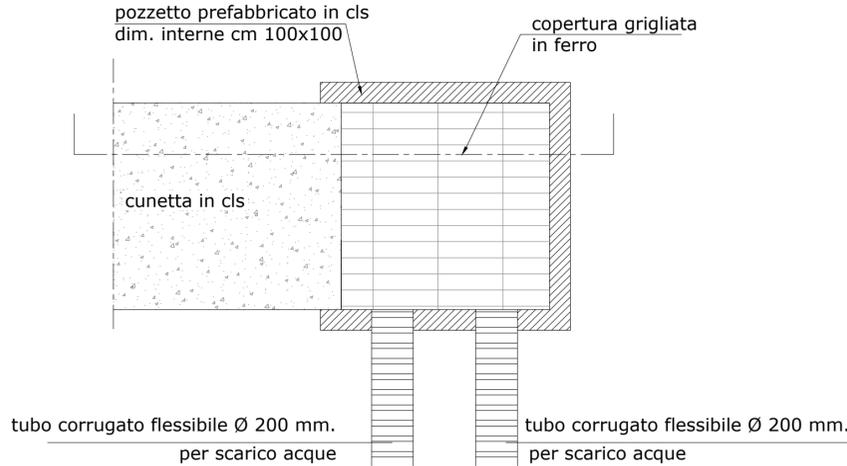

SEZIONE  
SCALA 1:20

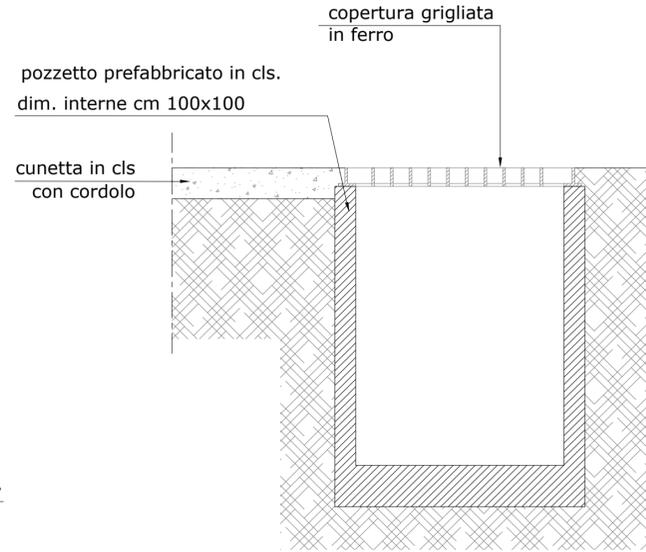

PLINTO DI FONDAZIONE PER PALO  
DI ILLUMINAZIONE  
SCALA 1:20

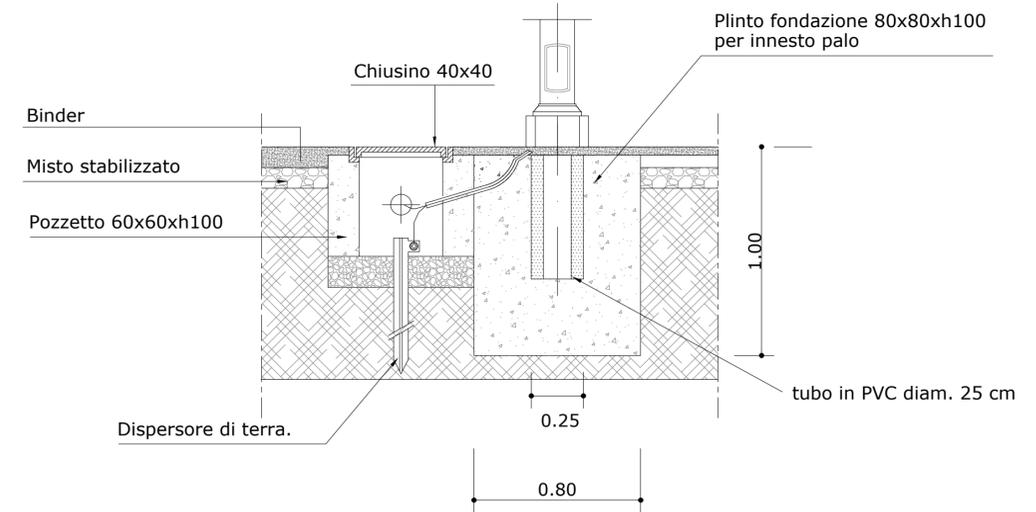

PANCHINA

