

CITTA' DI ACQUI TERME
Provincia di Alessandria
Ufficio LL.PP.

PROGETTO DELLE ASFALTATURE 2016

Progetto Definitivo – Esecutivo


Lotto 2°

Scheda VII: Controviale di C.so Divisione
(Computo Metrico Estimativo – Estratto di mappa catastale)


PROGETTISTA:
Dott. Stefania Arch. Russo

R.U.P.:
Ing. Antonio Oddone

IL SINDACO:
Enrico Silvio Bertero

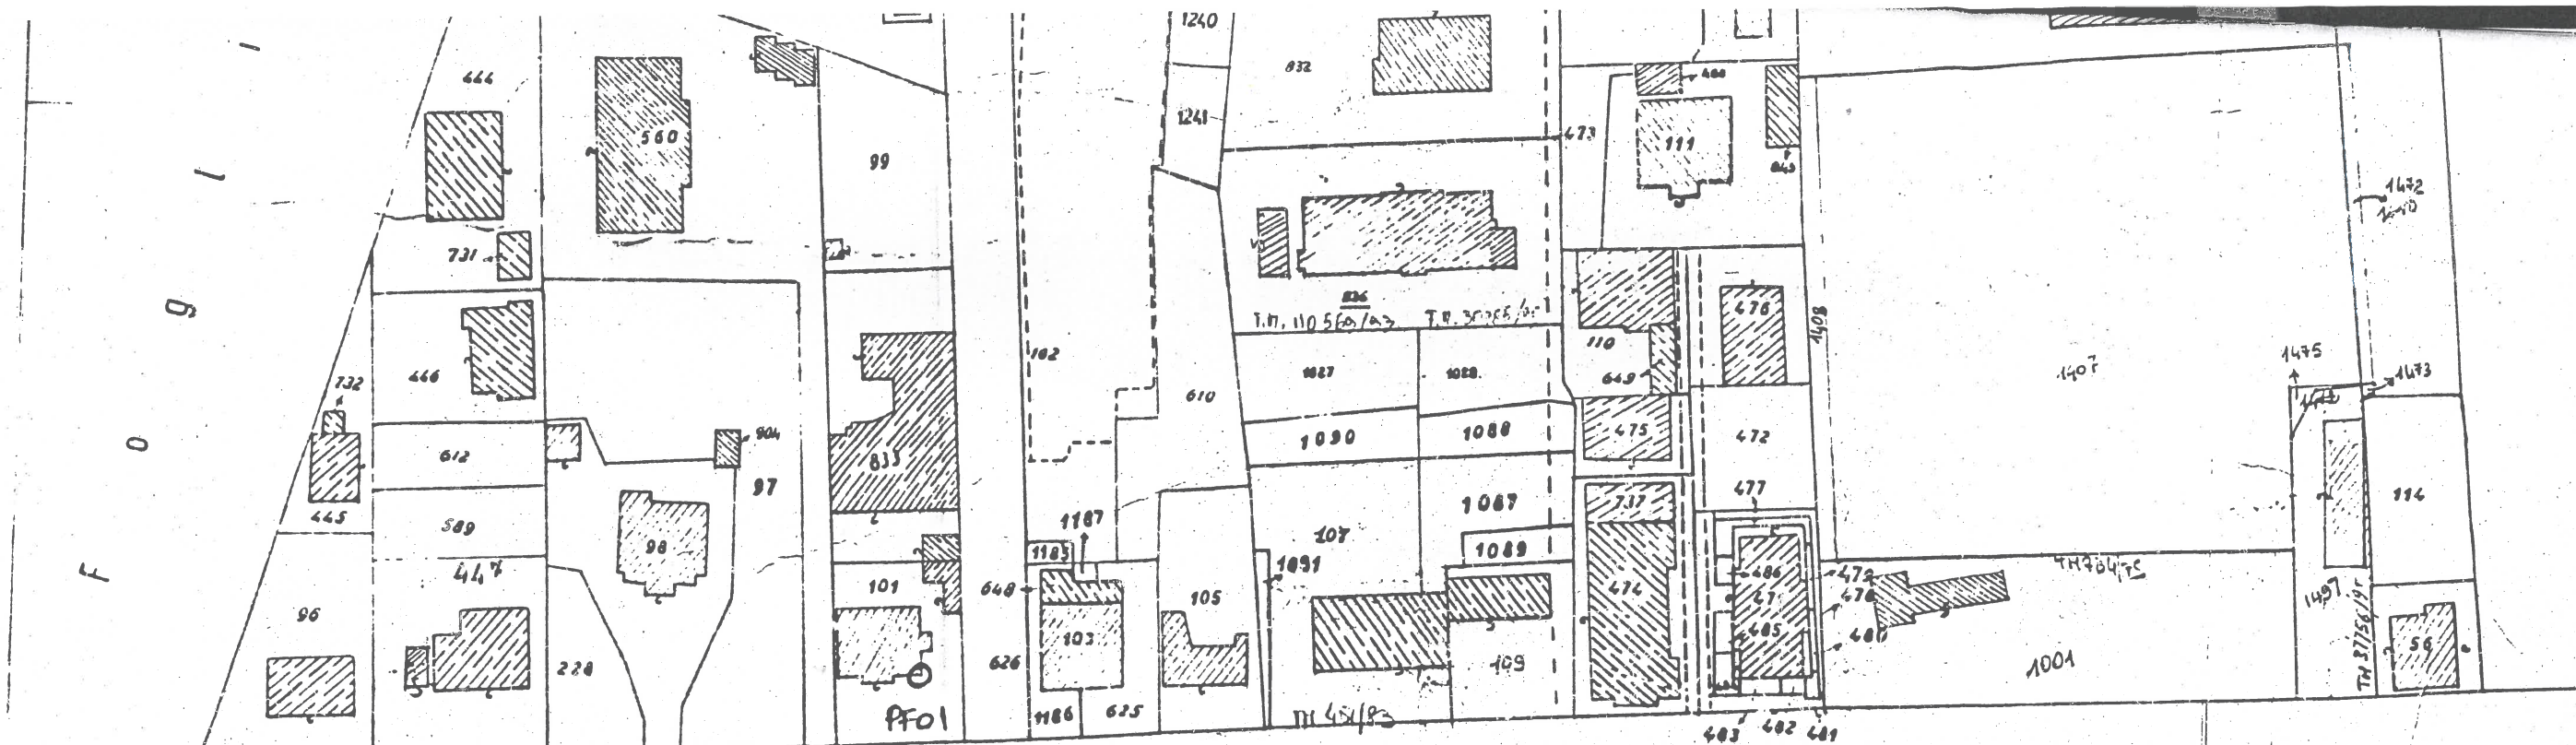

Strada Statale N° 30

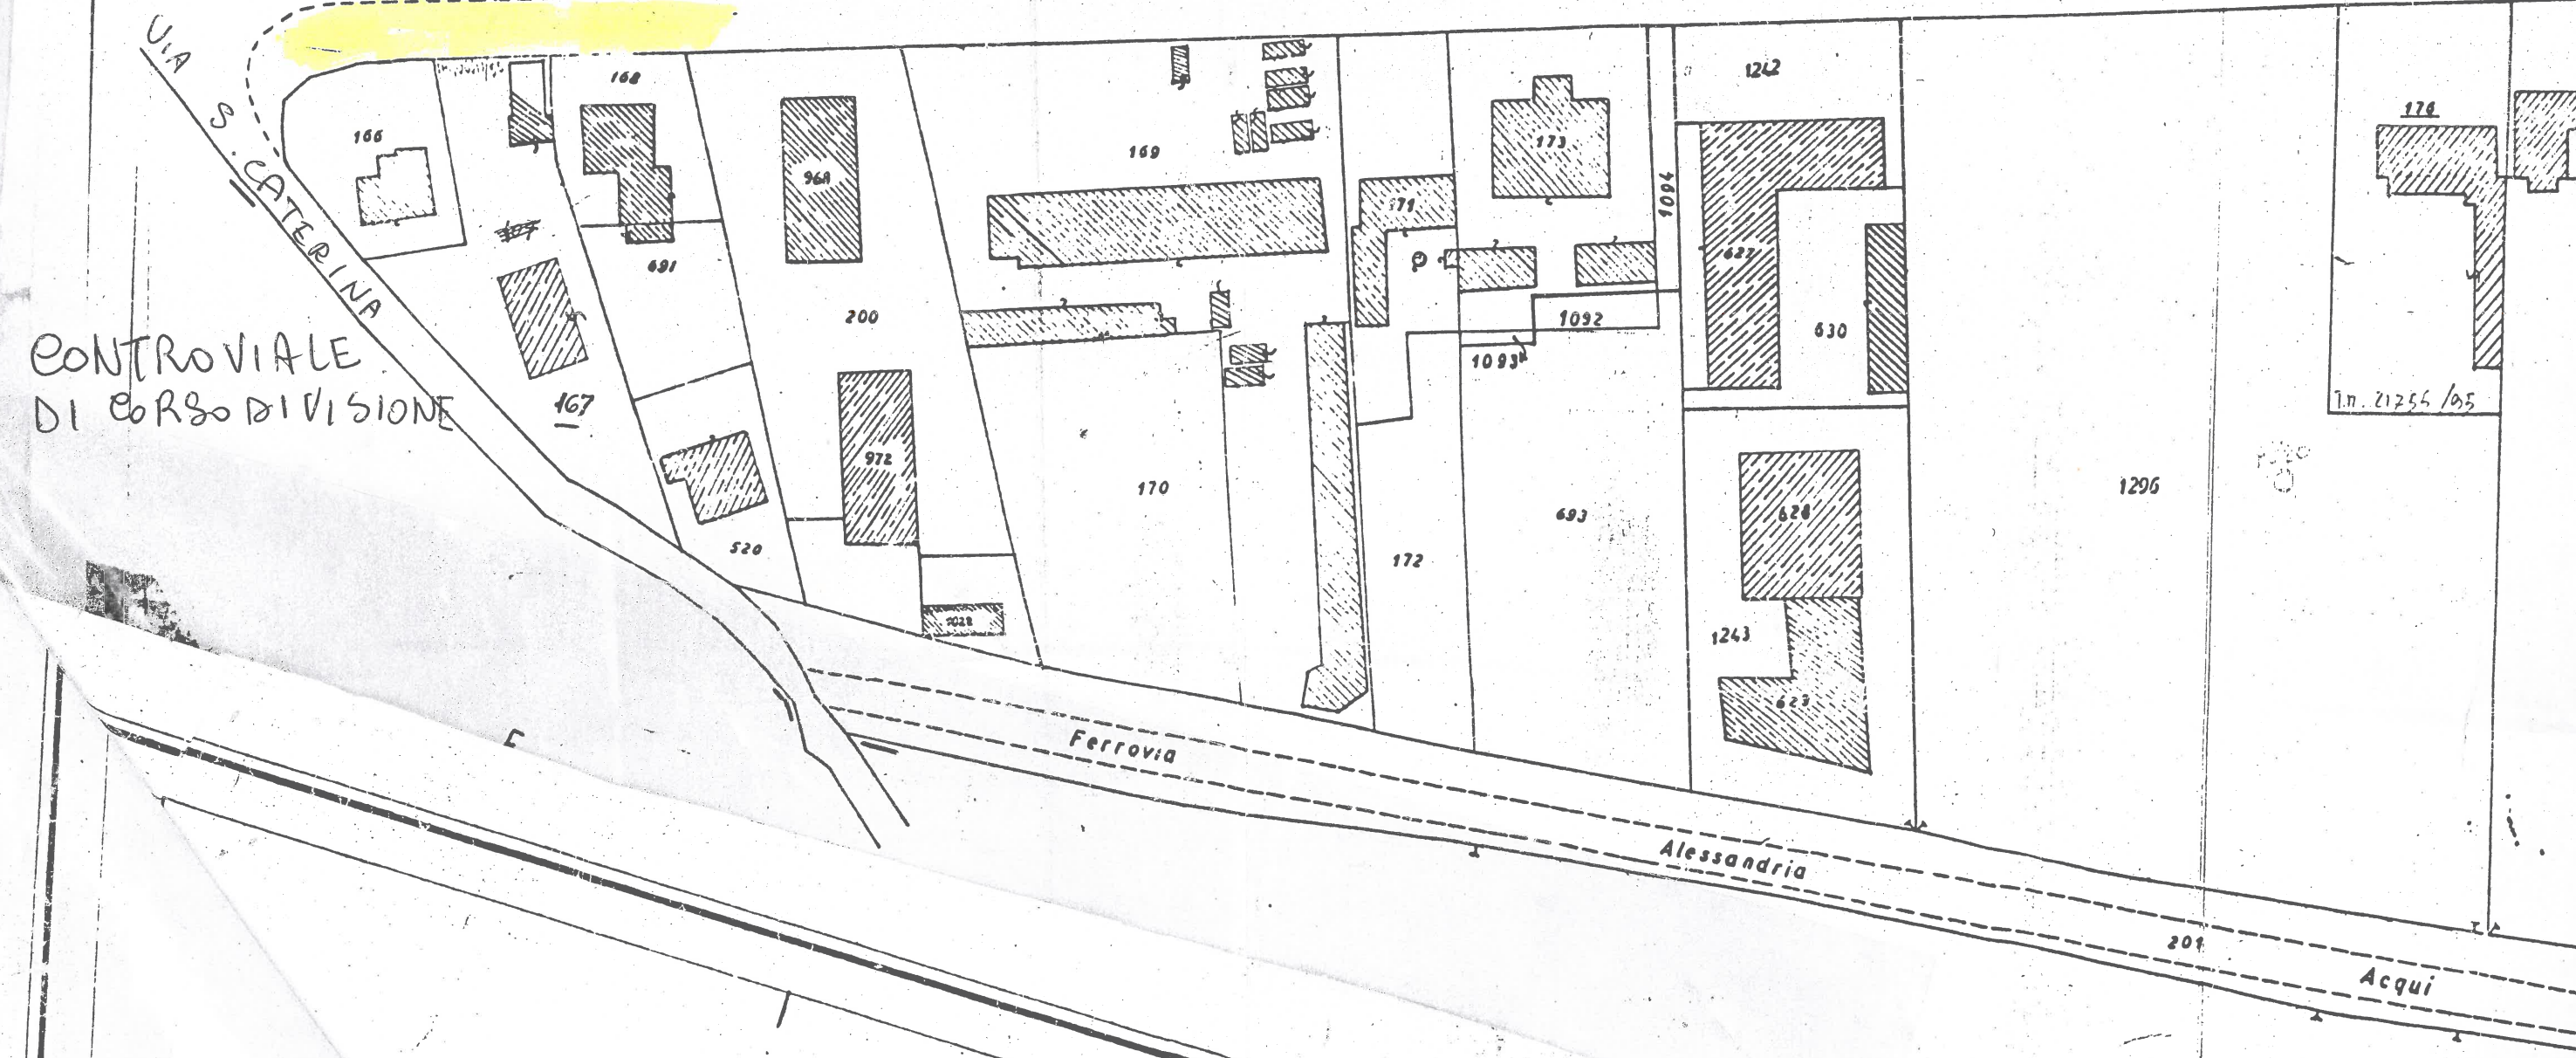

COMPUTO METRICO ESTIMATIVO

PROGETTO DELLE ASFALTATURE 2016

Controviale di C.so Divisione

N.	N.ro tariffa	Descrizione	Unità	Importo Totale		Importo	Oneri sulla sicurezza
				Prezzo	Quantità		
1	E.P.01.A22.A90.005	Provvista e stesa di emulsione bituminosa	mq.	€ 0,61	469	€ 286,09	€ 4,29
2	E.P. 01.A22.B10.010	Fornitura e posa di tappeto d'usura cm. 3	mq.	€ 5,02	469	€ 2.354,38	€ 35,32
3	E.P. 01.A22.E00.115	Scarifica della pavimentazione cm. 3	mq.	€ 2,33	469	€ 1.092,77	€ 16,39
TOTALE COMPLESSIVO						€ 3.733,24	€ 56,00

IL PROGETTISTA

Dott. STEFANIA Arch. RUSSO