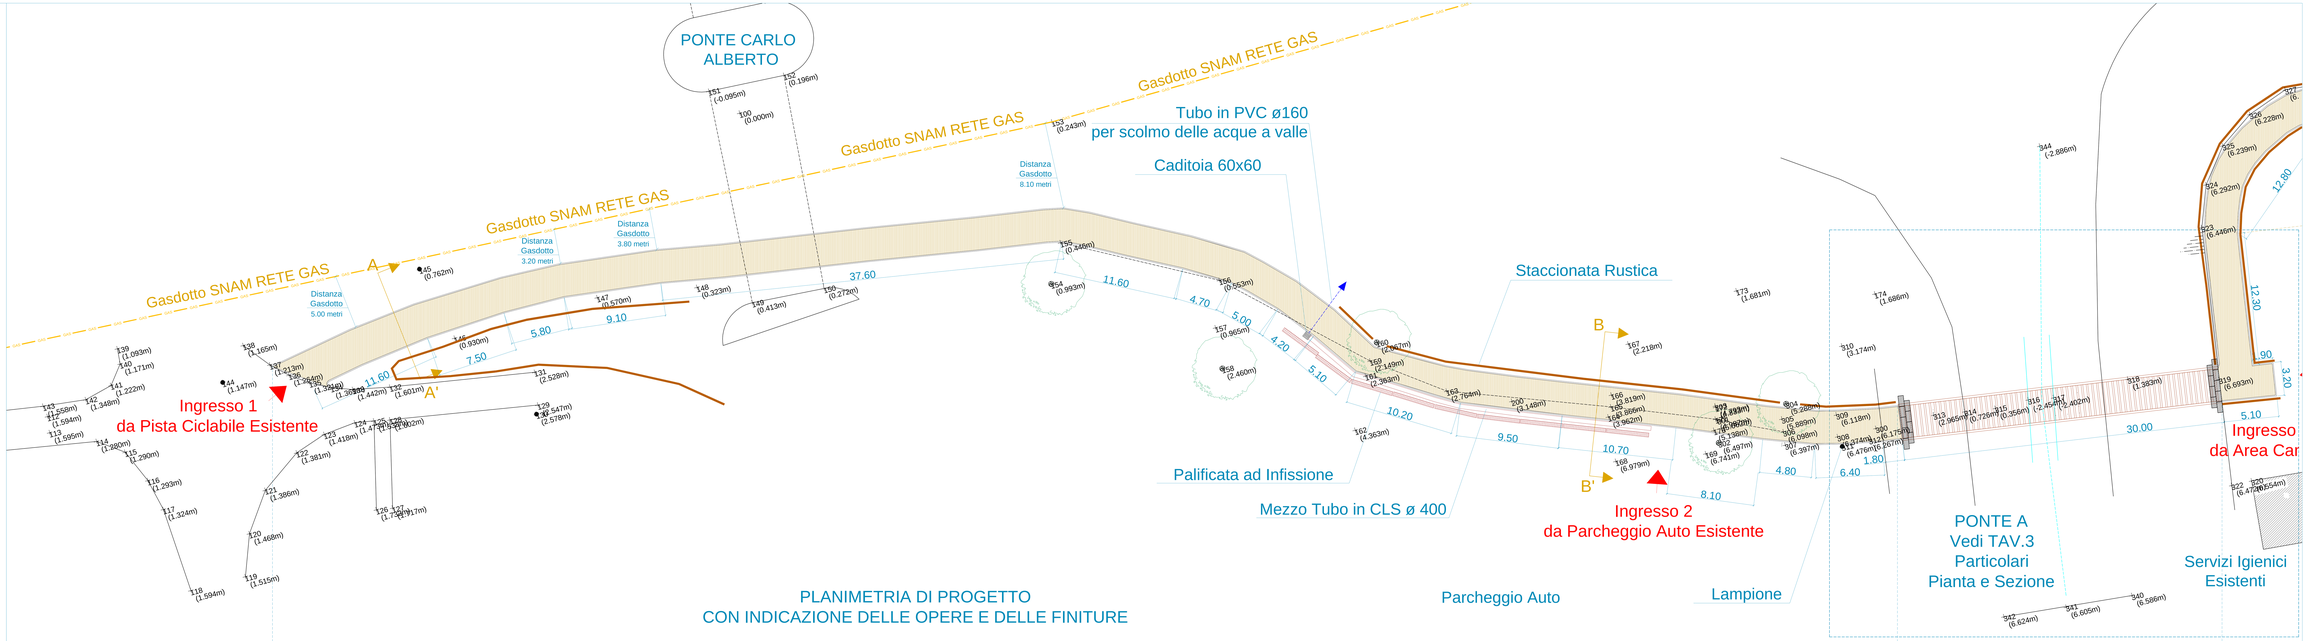

PLANIMETRIA DI PROGETTO
CON INDICAZIONE DELLE OPERE E DELLE FINITURE

151.50

TRATTO A

SCALA 1:100

LOTTO 1

COMUNE DI ACQUI TERME
Provincia di Alessandria

PERCORSO NATURALISTICO CICLO/PEDONALE

sulla sponda destra del Fiume Bormida

collegamento area archeologica Acquedotto Romano con la Porta delle Acque

LOTTO 1

collegamento area archeologica Acquedotto Romano con l'area camper

Il progettista:	Il direttore:
UFFICIO TECNICO COMUNALE LL.PP.	UFFICIO TECNICO COMUNALE LL.PP.
Geom. Ing. Andrea Alberto	Geom. Ing. Andrea

PLANIMETRIA LOTTO 1
STATO PROGETTO

Tav. 2

Scala 1:100 | Acqui Terme lì 31/10/2016