



COMUNE DI ACQUI TERME

UFFICIO TECNICO

Oggetto: *Progetto di realizzazione di nuovo locale e lavori vari di manutenzione straordinaria da eseguire presso i locali di proprietà comunale, attualmente sede della Società LA BOCCIA in Via Cassarognà nr. 4*

Progetto: Ufficio Tecnico Comunale

ELABORATI GRAFICI


Acqui Terme, 23/07/2015



Parte coperta
con nuovi pannelli sandwich

Lato Via Casserogna

Porta Interna

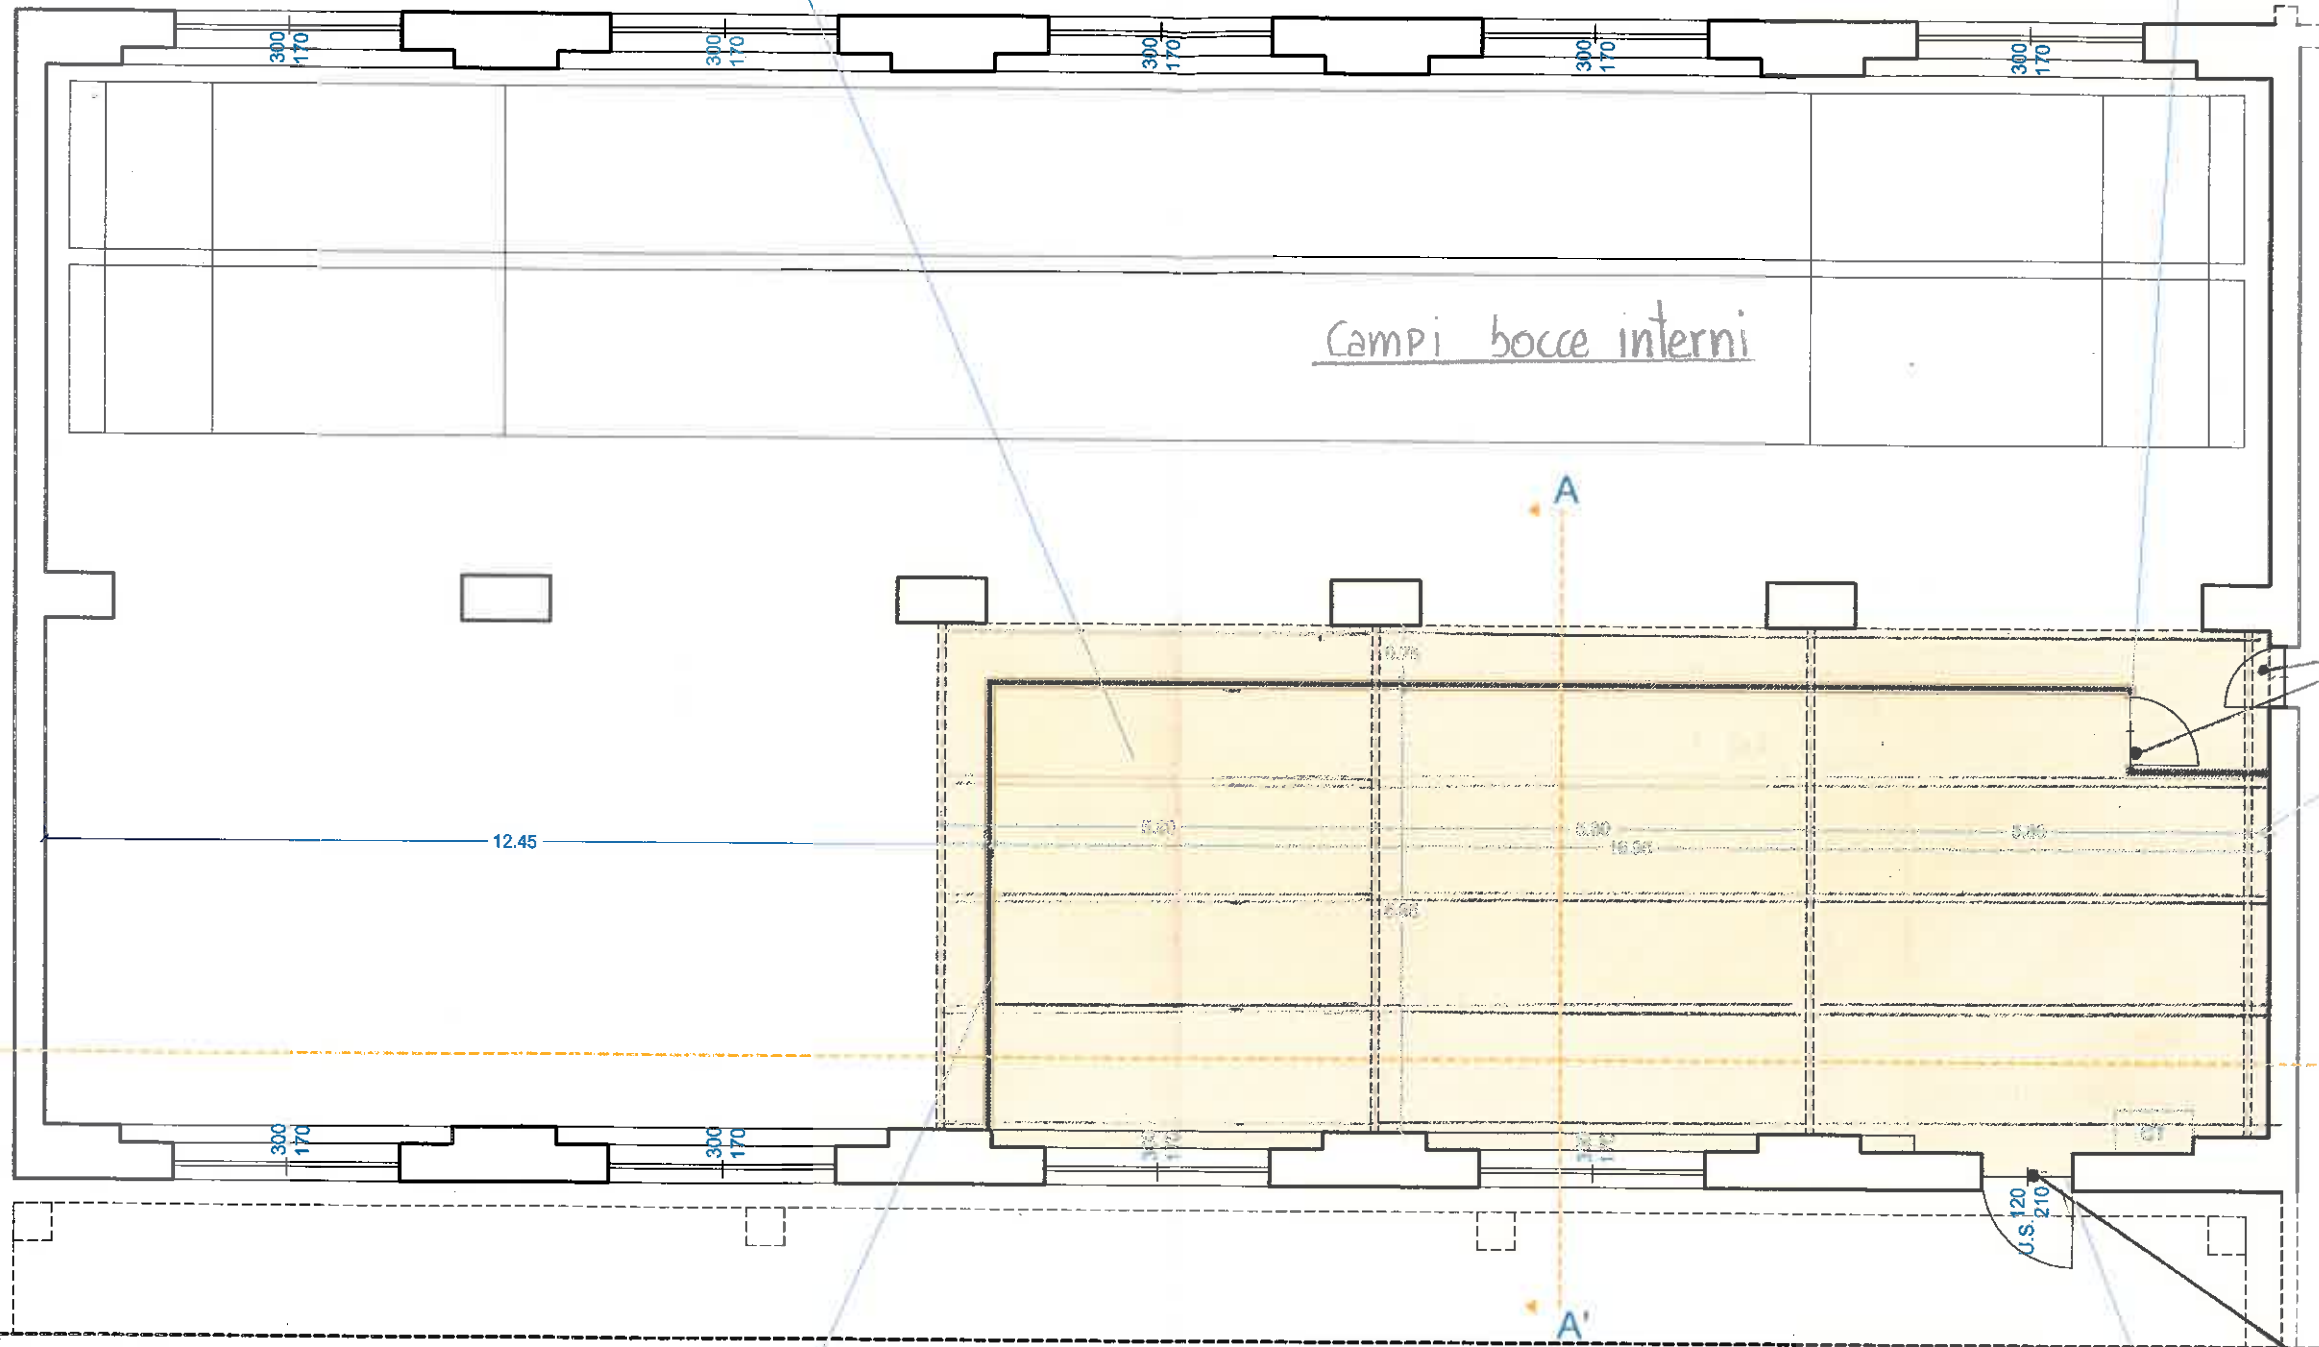

Bar

N°2 porte in acciaio REI 60

0.30

B'

U.S. 120
210


Demolizione muro

Struttura in Cartongesso
spessore cm.10 con isolante intercluso


PIANTA
Scala 1:100

Nuova Uscita di Sicurezza
con Porta REI 120
in acciaio bianco


Traverso 50x50
in acciaio

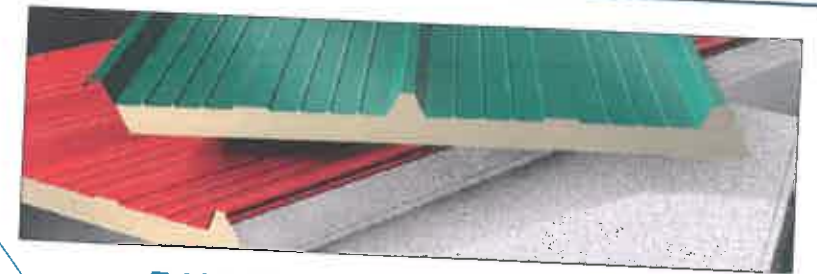

PANNELLO TIPO SANDWICH
Spessore cm.4+4

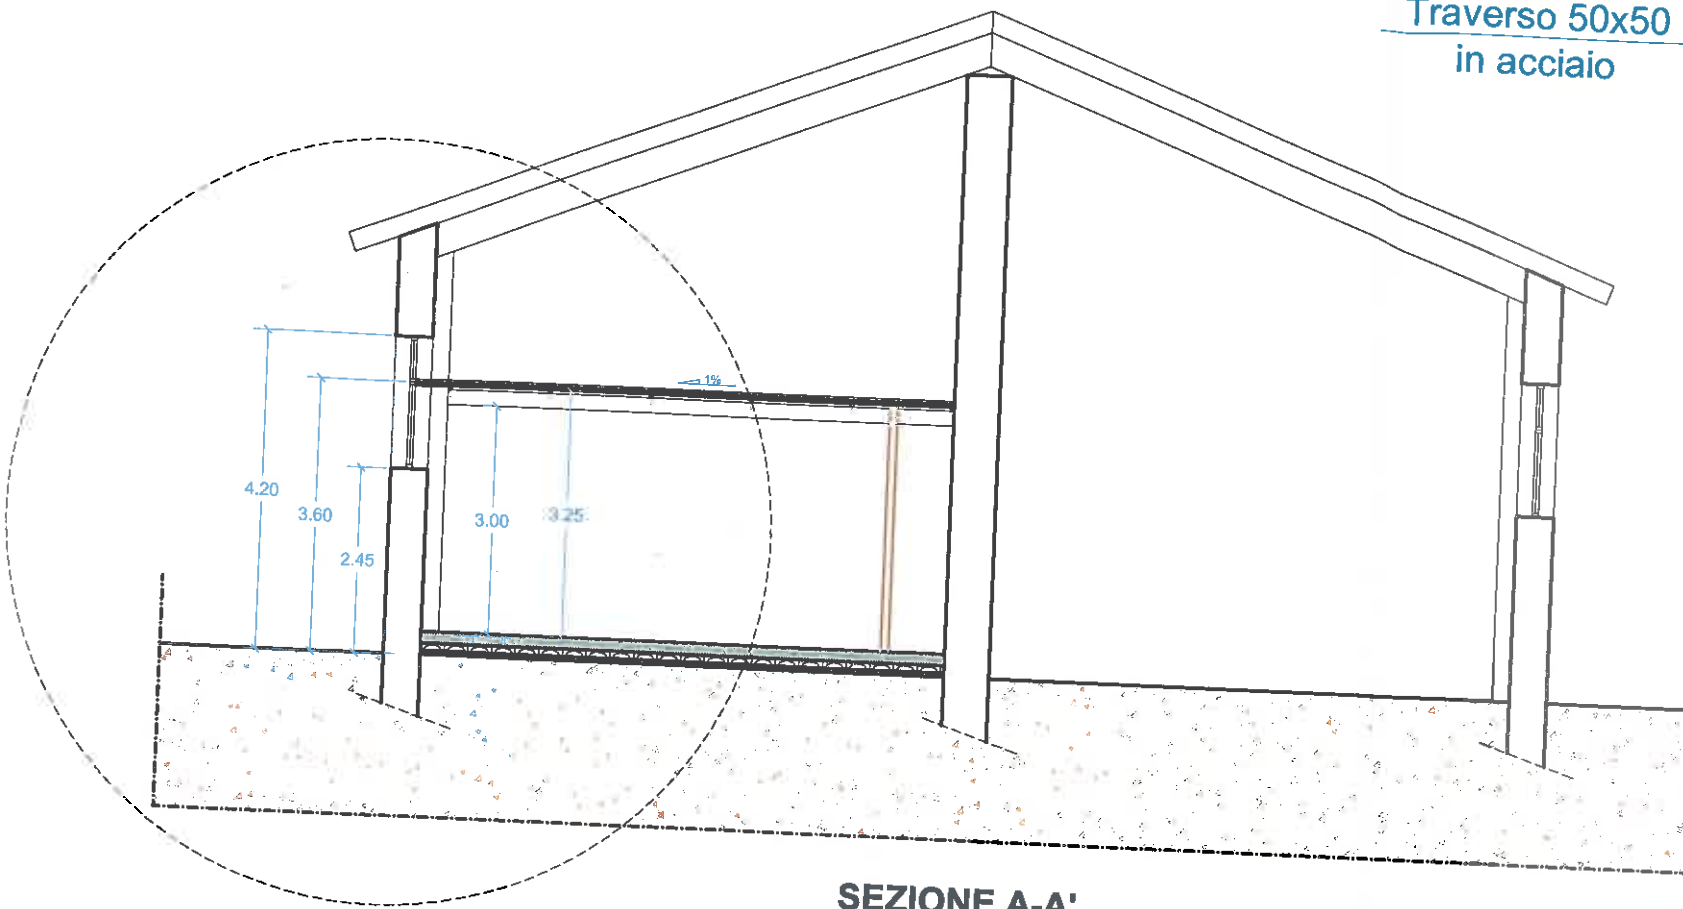


SEZIONE A-A'
Scala 1:100

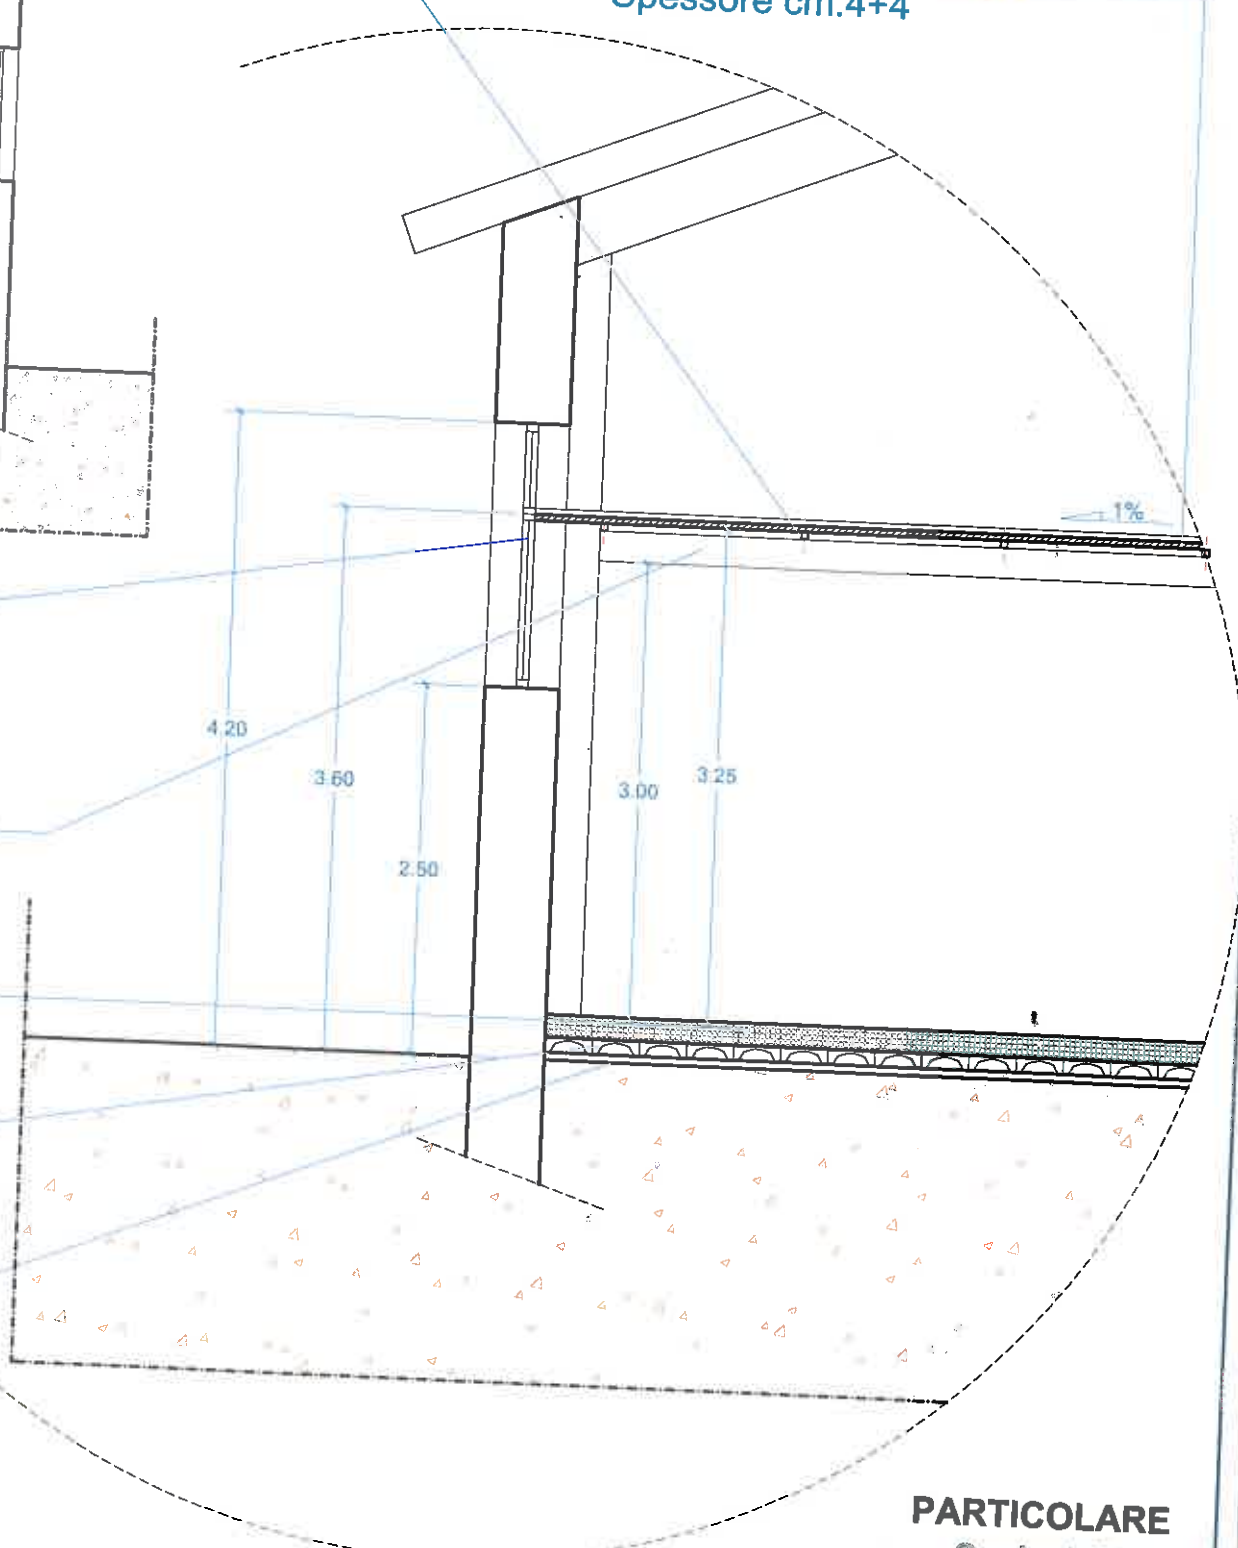


PARTICOLARE
Scala 1:50

Serramento in PVC
doppia apertura
con traverso fisso

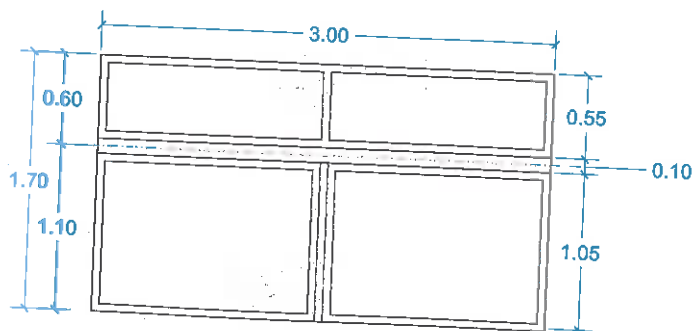

Serramento
Scala 1:50

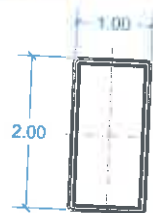

Scatolare 100x200
in acciaio

Sistema di Riscaldamento
a Pavimento

Vespaio realizzato
con sistema ad Igloo
spessore cm.10

Magrone cm.5