


MOULARIO
F. 716 - rend. 495




MINISTERO DELLE FINANZE
DIREZIONE GENERALE DEL CATASTO E DEI SS. TT. EE.
CATASTO EDILIZIO URBANO (RDL 13-4-1939, n. 652)

MOD. AN/CE
LIRE
400

Planimetria di ulu. In Comune di **ACQUA T...** via **SARRACCO** civ. **12**

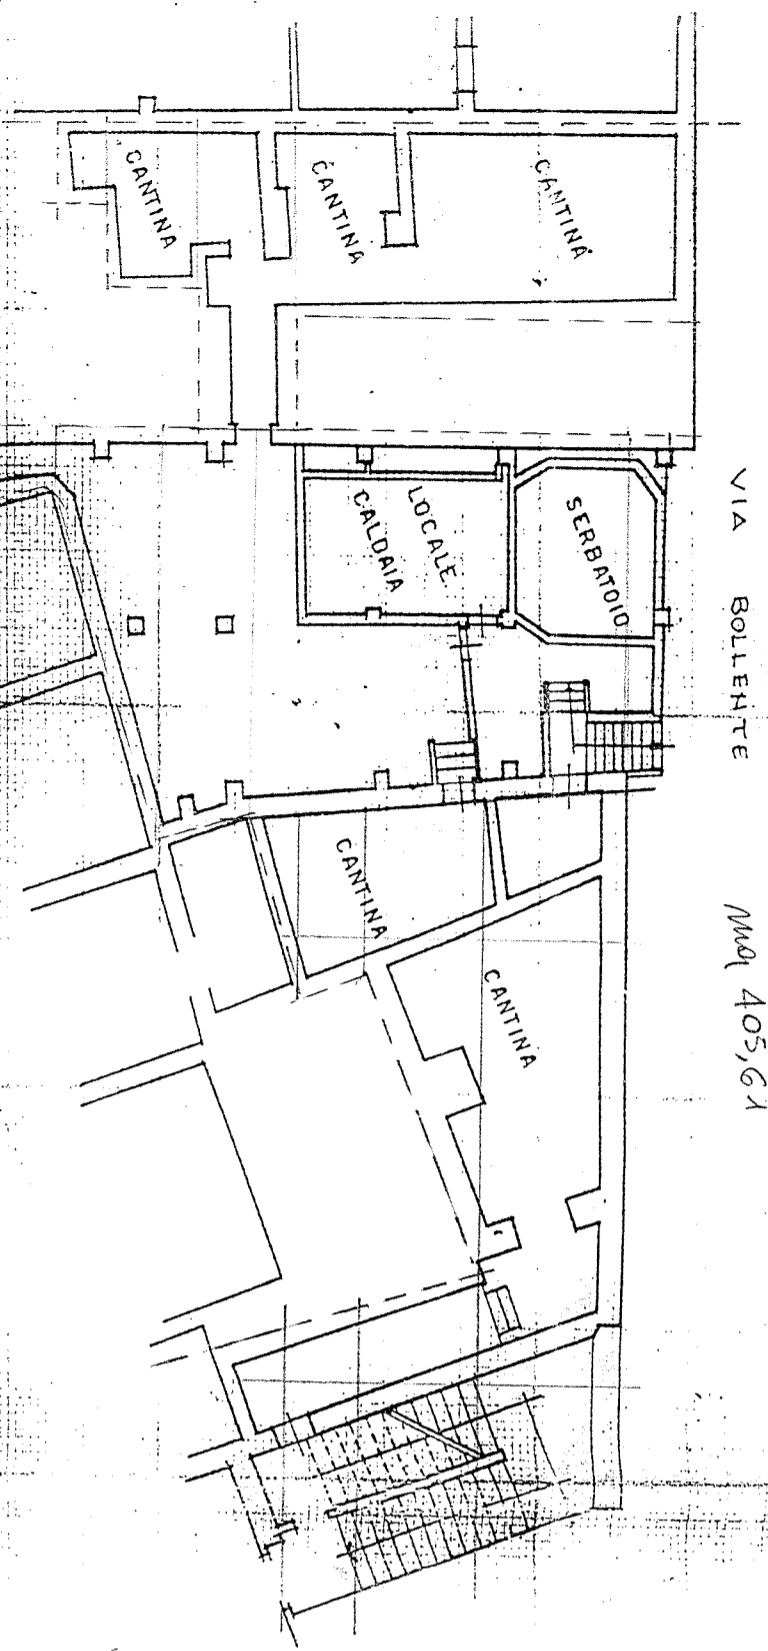


PIANTA PIANO INTERRATO

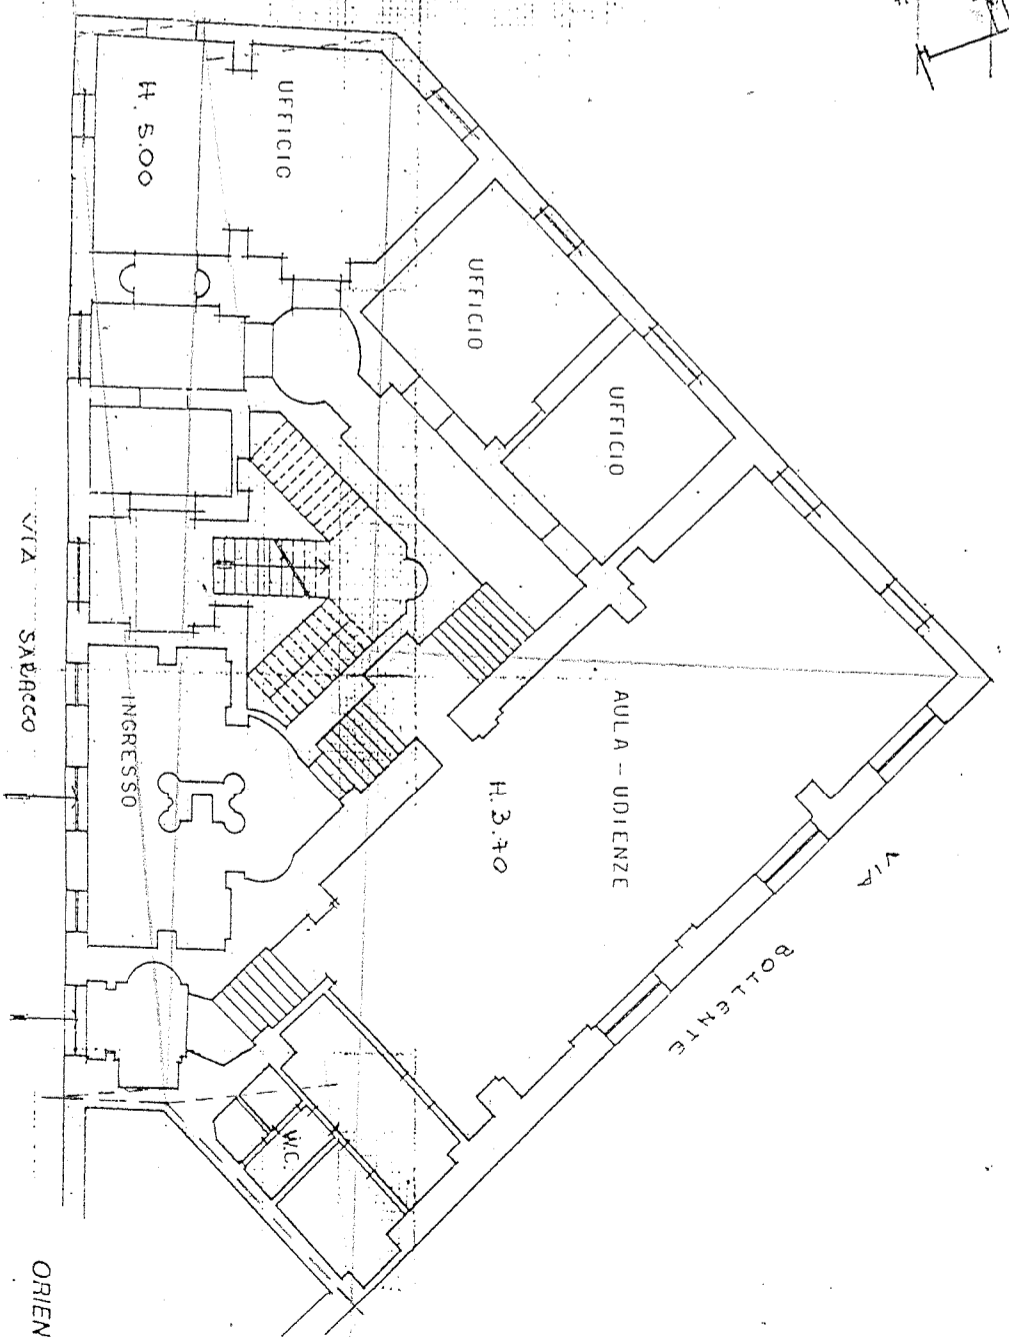

PIANTA PIANO TERRA

ORIENTAMENTO

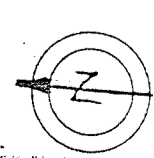

SCALA DI 1:1000

Dichiarazione di N.C.
Denuncia di variazione

Completata dal **ING. DIETRA**
Iscritto all'albo degli **ING. CIVILI**
della provincia di **ALBA**

Identificativi catastali
F. **38**
C. **503** sub **12**

PROV. DI ALBA
14/58 PRE
19/10/1998
ING. DIETRA

RISERVATO ALL'UFFICIO

B/5 1^a
c/c 6295
10 201 500