


MODULARIO  
F. 119, rend. 448



MINISTERO DELLE FINANZE  
DIREZIONE GENERALE DEL CATASTO E DEI S.S.T.T.E.E.  
**CATASTO EDILIZIO URBANO** (RDL 13-4-1939, n. 652)

Planimetria di ulu. in Comune di **ACQUA T...** via **CASATI TALLIA**

CIV.

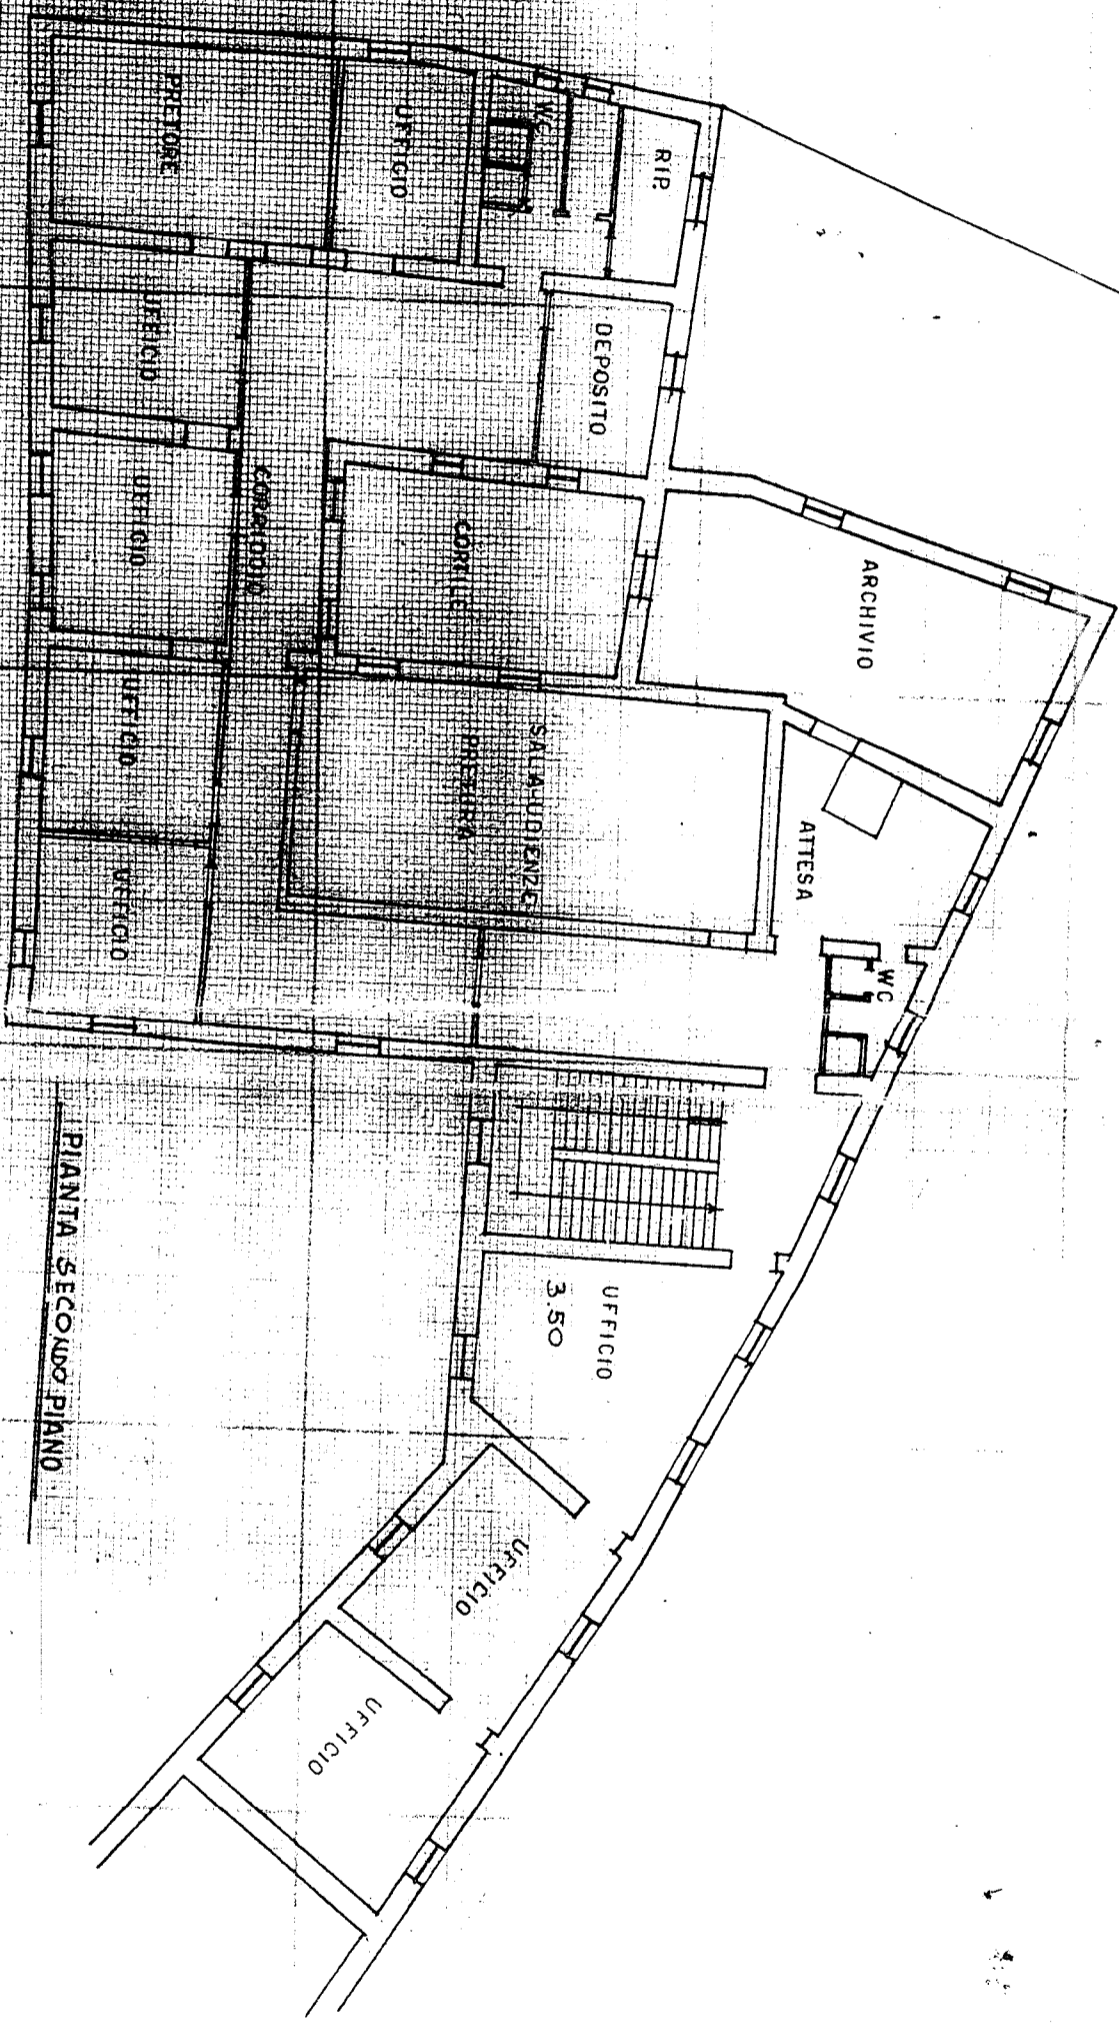

PIANTA SECONDO PIANO

CASO ITALIA

ORIENTAMENT



Dichiarazione di N.C.  
Denuncia di variazione

Compilata dal  
**ING. DIETA GIUS.**

Isritto all'albo degli **AL Ing.**

F. 28  
Identificativi catastali

Scrittura di **GIUSEPPE DIETA**  
572572

RISERVATO ALL'UFFICIO

SCALA DI 1:K