REGIONE PIEMONTE
PROVINCIA DI ALESSANDRIA
COMUNE DI ACQUI TERME

Piano triennale di edilizia scolastica in attuazione dell'Art 10 del D.L. n. 104/2013 e del Decreto del Ministro dell'economia e delle finanze di concerto con il Ministro dell'Istruzione dell'università e della ricerca e il Ministro delle infrastrutture e dei trasporti in data 23.01.2015.

BANDO TRIENNALE 2015 Ed.17 - ENGIA SCOLASTICA - MUTUI
Opera: Scuola primaria statale via Dante Alighieri con secondaria di primo grado F. Assar
Norma - Scuola primaria statale via Dante Alighieri con secondaria di Acqui Terme [AL]
- 1° LOTTO FUNZIONALE -

PROGETTO DEFINITIVO/ESECUTIVO - PROGETTO ARCHITETTONICO

DEMOLIZIONI-NUOVA COSTRUZIONI- PIANTE

PIANTA PIANO TERRA scala 1:100
PIANTA PIANO PRIMO scala 1:100
PIANTA PIANO SECONDO scala 1:100
PIANTA COPERTURA scala 1:100

TAVOLA FILTRE	DATA: FEBBRAIO 2015
Arch. Nicola Malagugini VIA C. BATTISTI 6 - 15011 ACQUI TERME (AL) TEL. 0144 324666 E-MAIL: nicola.malagugini@archiworld.it	
PROGETTISTA: Dr.Ing. MARIO GRENDENE VIA C. BATTISTI 6 - 15011 ACQUI TERME (AL) TEL. 0144 324666 E-MAIL: mario.grendene@gmail.it	
COLLABORATORI: Arch. Nicola Malagugini TERME (AL) Perito ind.le C. CUCCHIARA ACQUI TERME Ing.Luigi MELI, Ing.Luigi Meli, Ing.Luigi Meli, Ing.Luigi Meli, Ing.Luigi Meli	

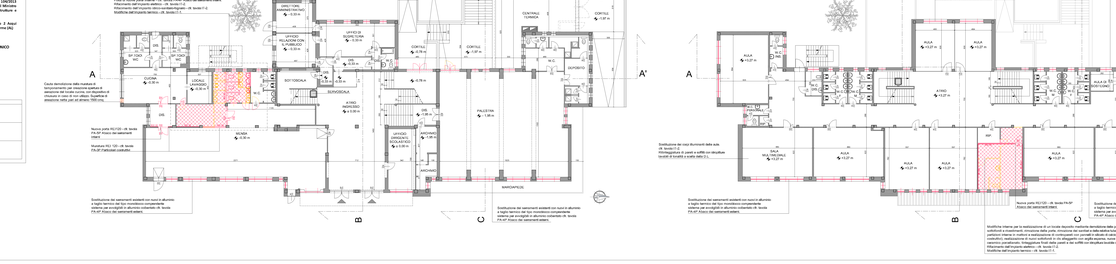
PIANTA PIANO TERRA - Scala 1:100
Modifiche interne al fabbricato per la realizzazione di un locale deposito mediante demolizione della partizione interna, demolizione di porzioni di pavimento e realizzazione di nuovo pavimento in gres porcellanato, demolizione di parte della scala esistente finalizzata all'ingresso, realizzazione di nuova partizione interna in cartongesso per servizio igienico e in blocchi di conglomerato di argilla espansa PC 12/ cello dispetta.
Sostituzione dei serramenti esistenti con nuovi in alluminio a taglio termico dei tipo monolitico completamente rimovibile dall'esterno, con vetrocamera antisfondamento, realizzazione di nuovi davanzali in pietra di Luserna e di soglie in pietra di Luserna, realizzazione di nuovi pavimenti in gres porcellanato, realizzazione di nuovi rivestimenti in ceramica per pareti, realizzazione di nuovi intonaci civili, tinteggiature, realizzazione di nuovi impianti elettrici, idrici, termici, di forza e luce, posa in opera di nuovi sanitari e di nuovi apparecchi radiatori.
Rifacimento dell'impianto elettrico - cfr. tavola F-2.
Rifacimento dell'impianto di riscaldamento - cfr. tavola F-2.
Modifiche dell'impianto termico - cfr. tavola F-3