

COMUNE DI ACQUI TERME

Provincia di Alessandria

UFFICIO TECNICO COMUNALE

Realizzazione nuovi marciapiedi comunali

PROGETTO PRELIMINARE, DEFINITIVO/ESECUTIVO

ELABORATI GRAFICI DI PROGETTO


Acqui Terme, 15 ottobre 2015

IL PROGETTISTA
PAGLIANO Geom. Pier Luigi



Marcia piede in strada Moirano (da Villa Igea al Capitolo)

SEZ. A-A

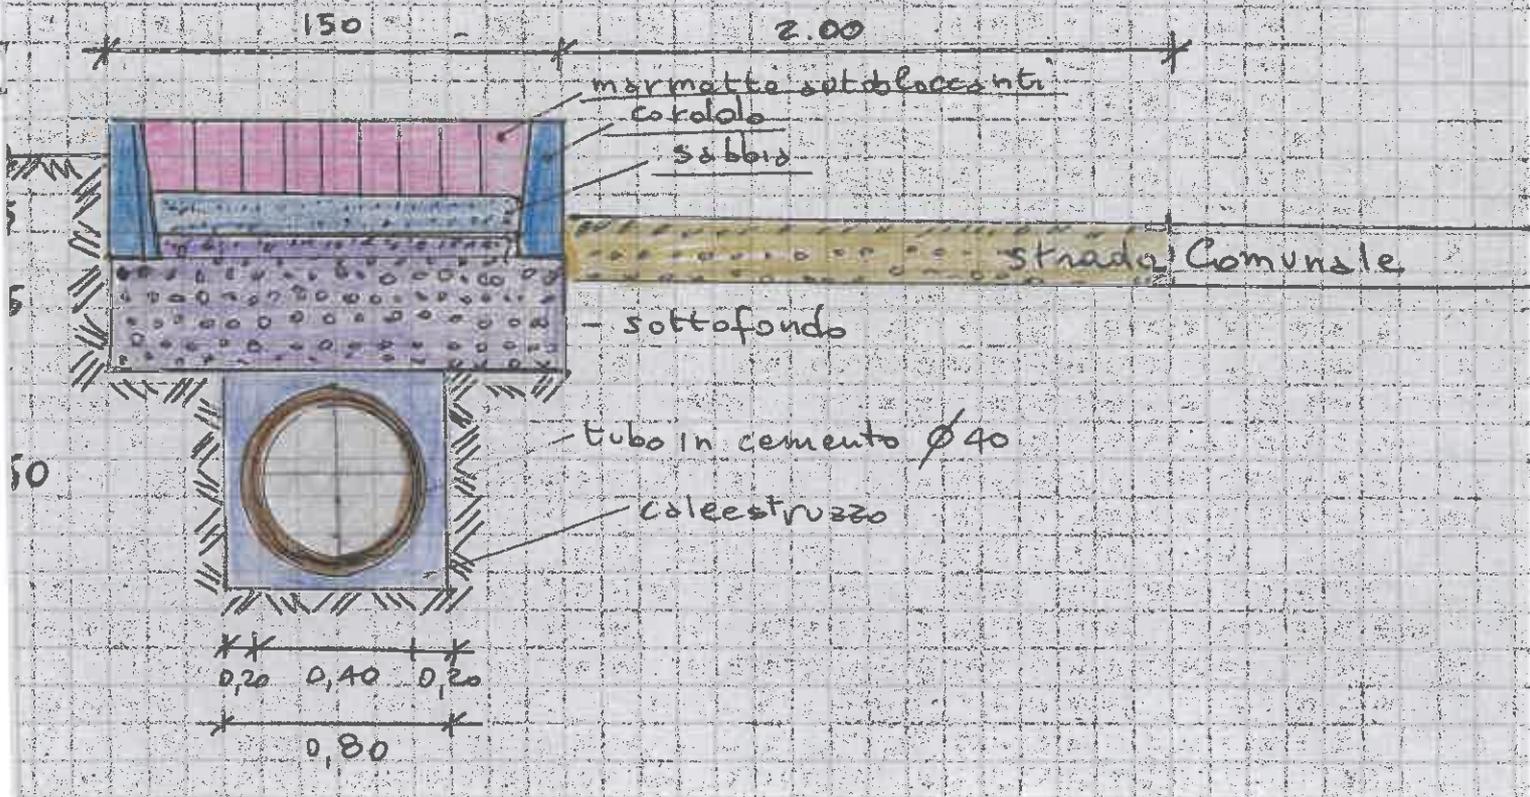

PLANIMETRIA Fig. 16 sc. 1:2000

