


Sezione 1A

Sezione 2A


Sezione 3A

Sezione 4A


Sezione 5A

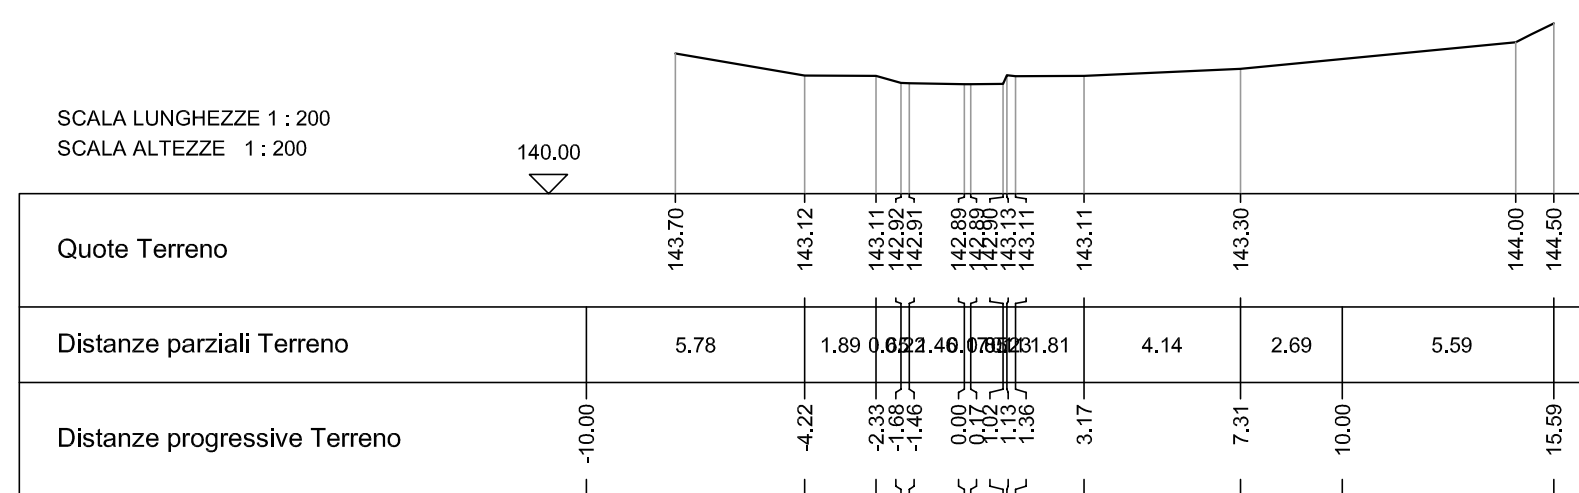


Sezione 6A

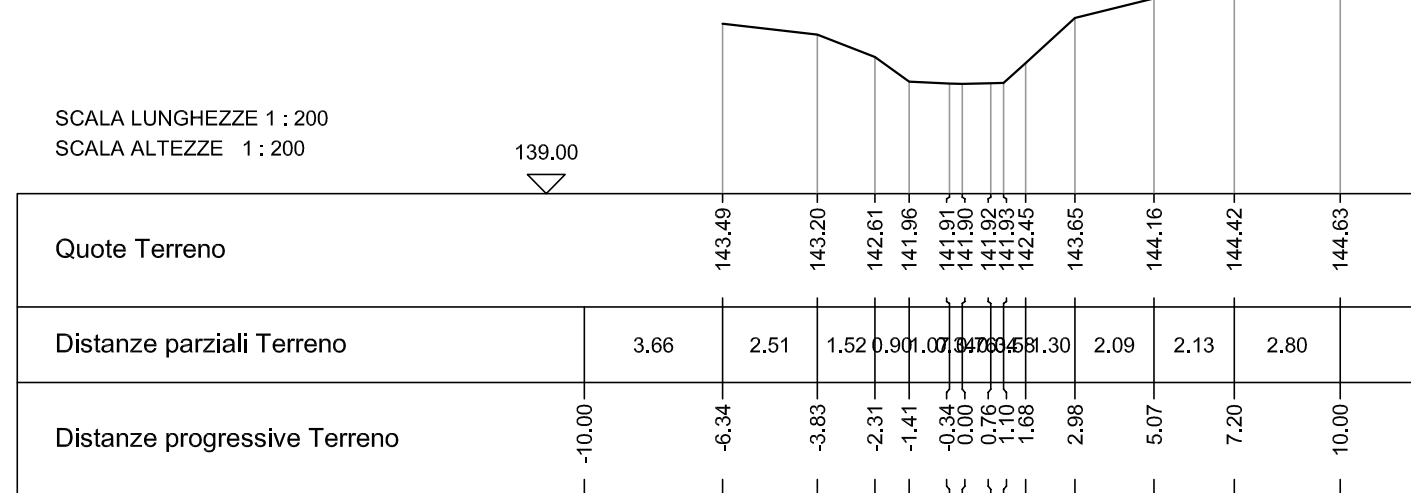


Sezione 7A

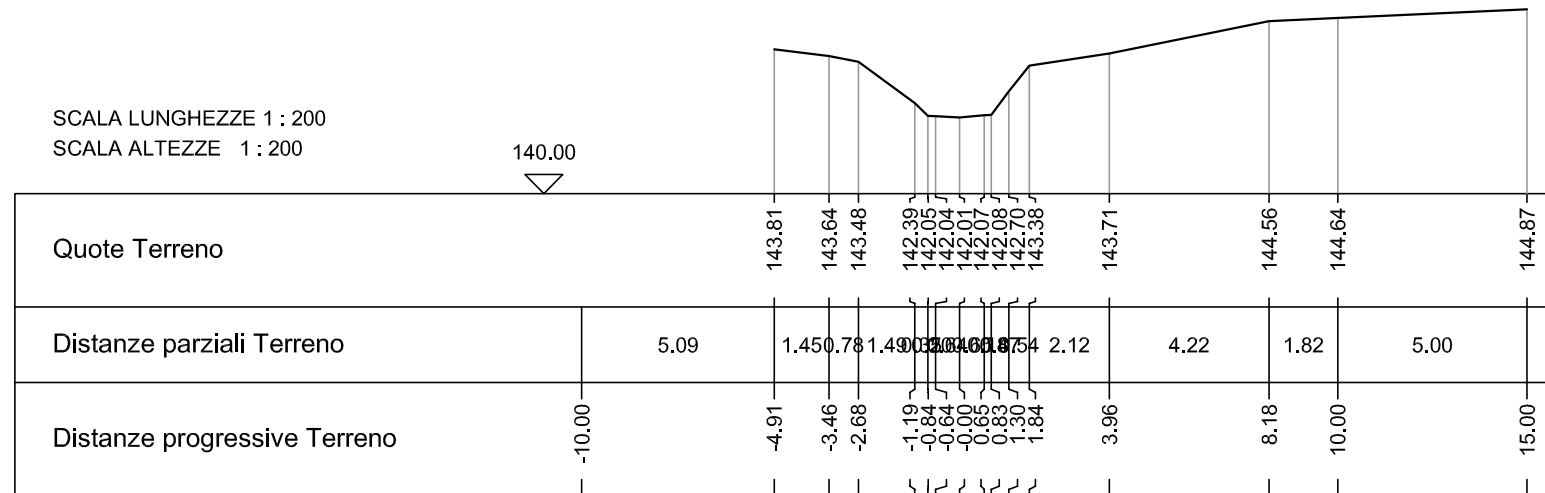


Sezione 8A

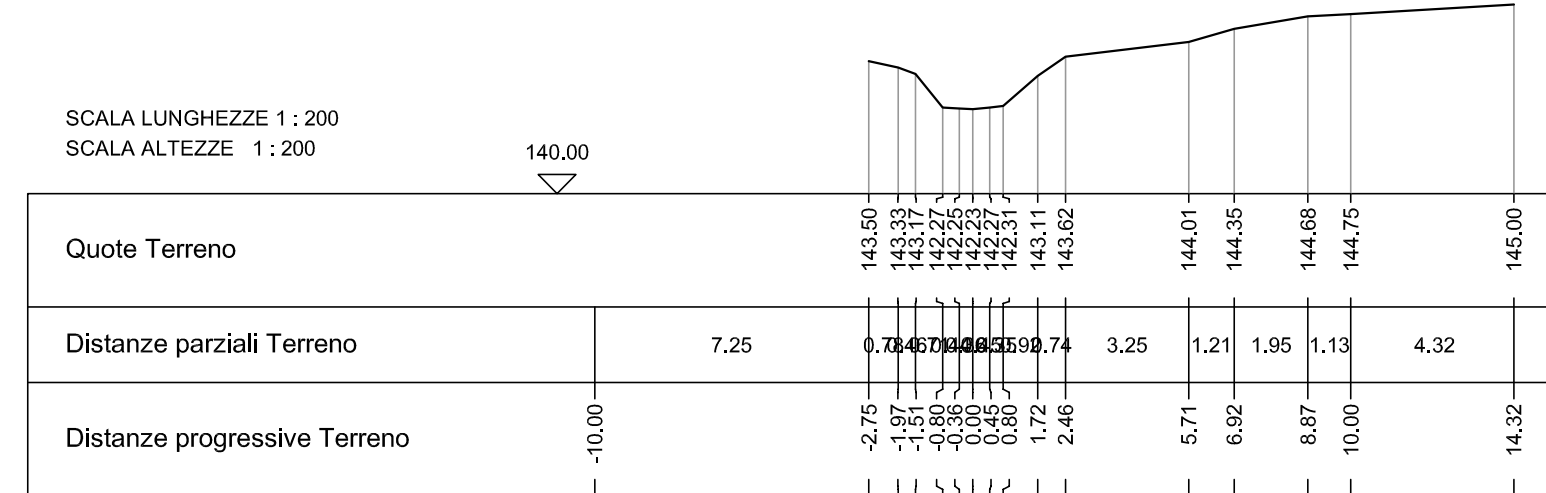


Sezione 9A

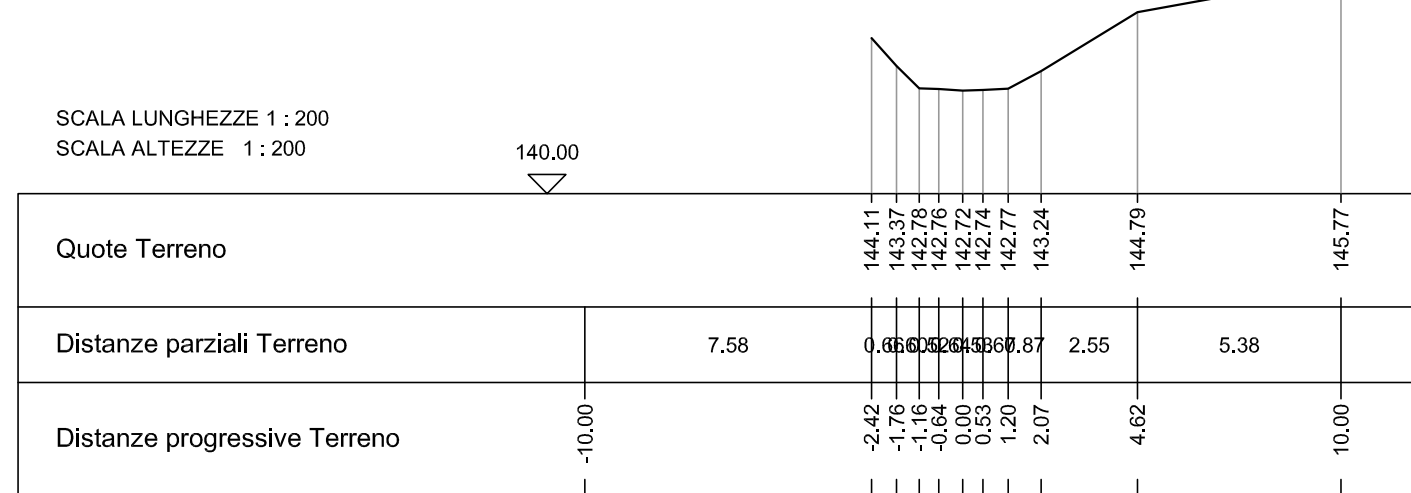


Sezione 10A

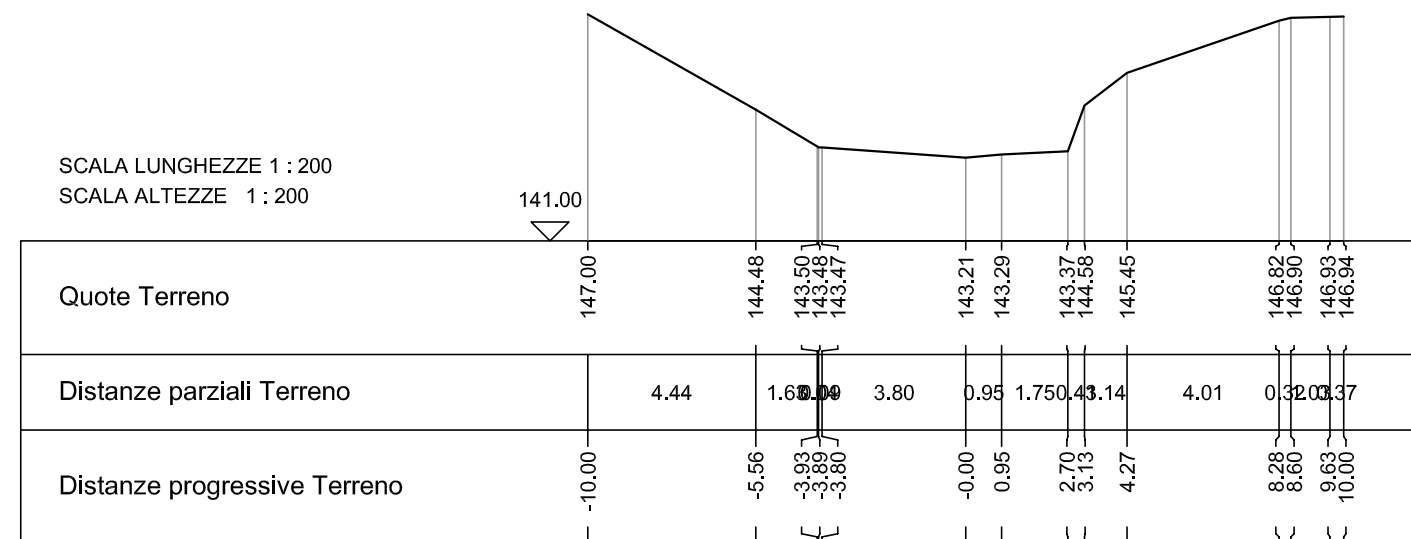


Sezione 11A

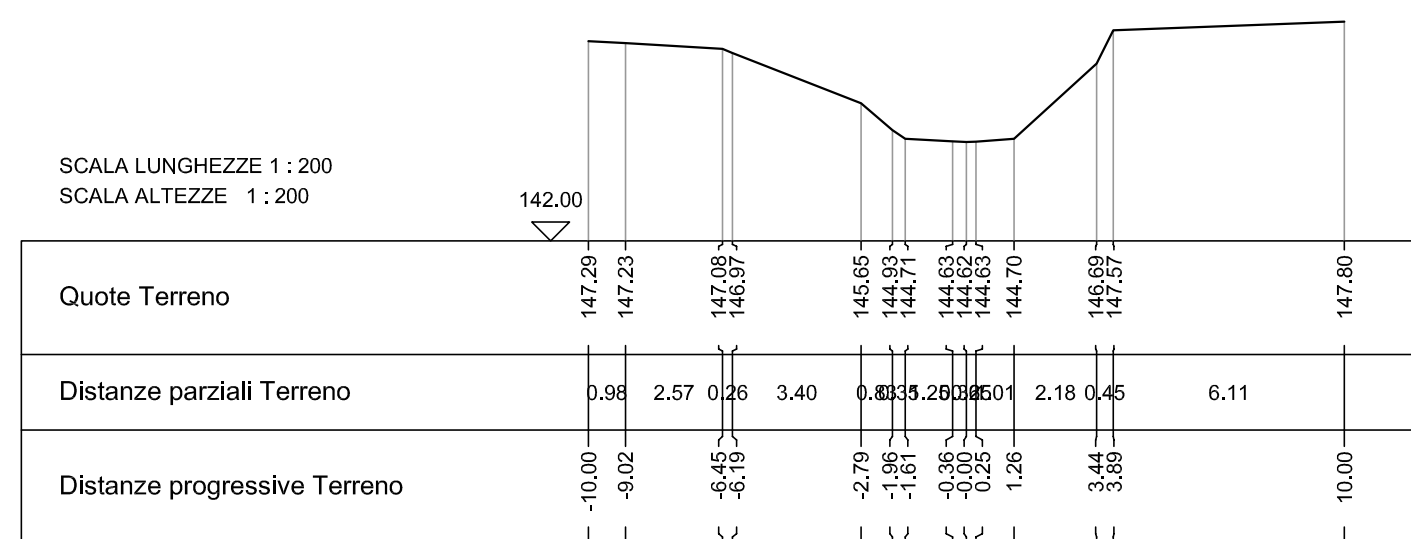


Sezione 12A

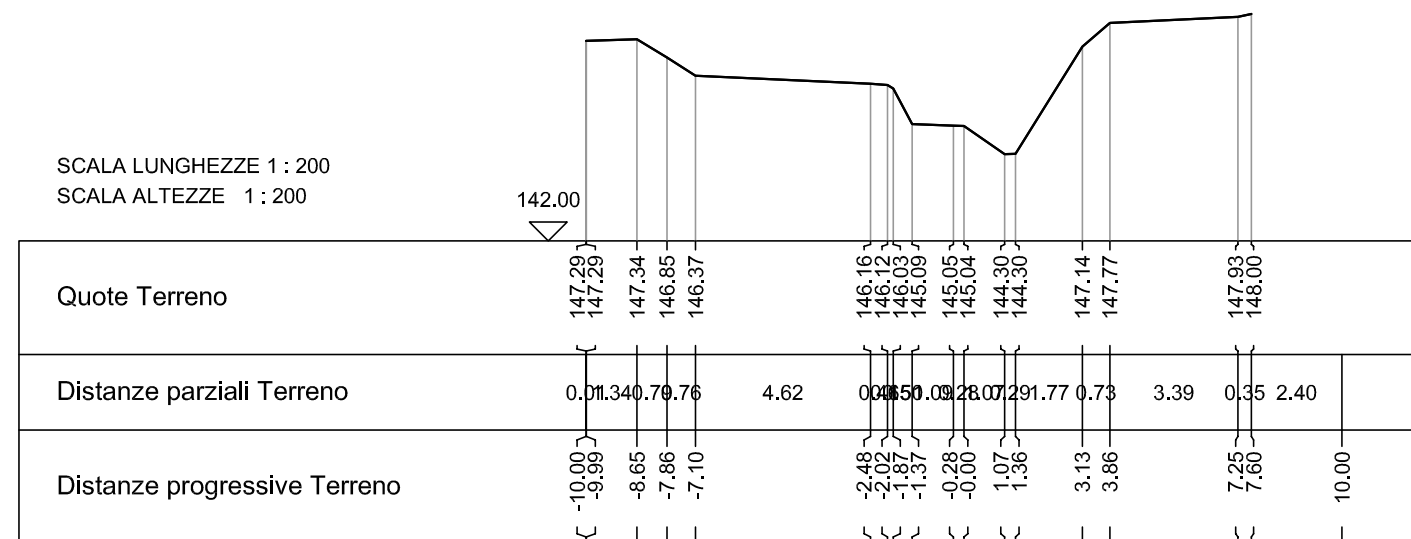






Sezione 13A

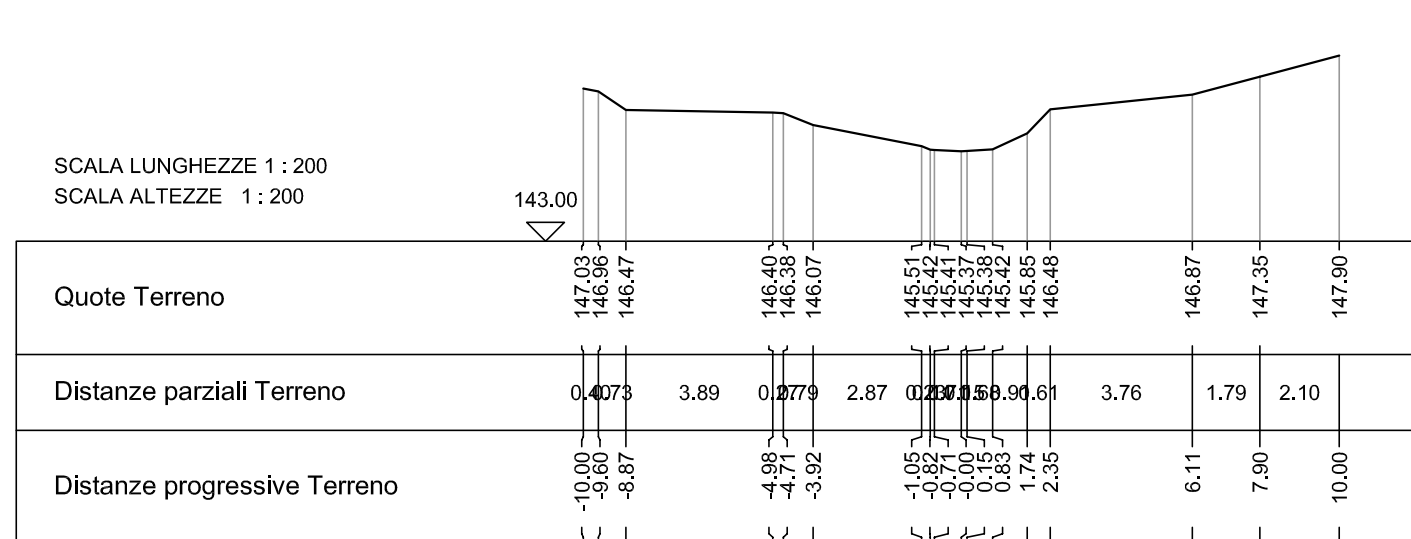

Sezione 14A

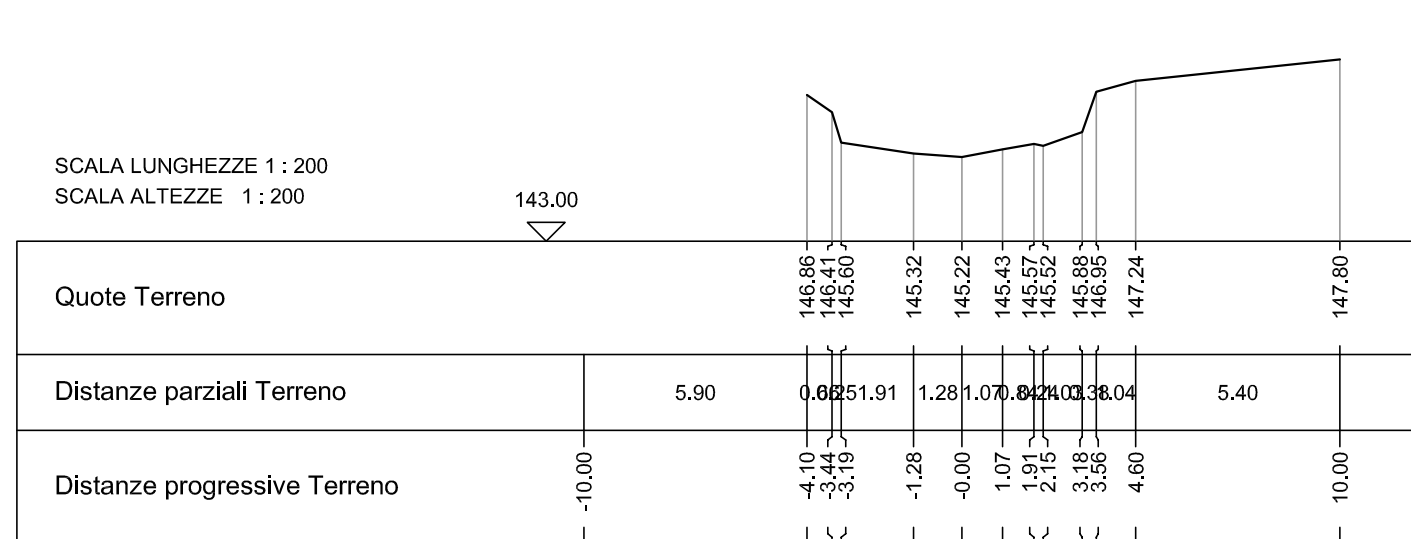

Sezione 15A

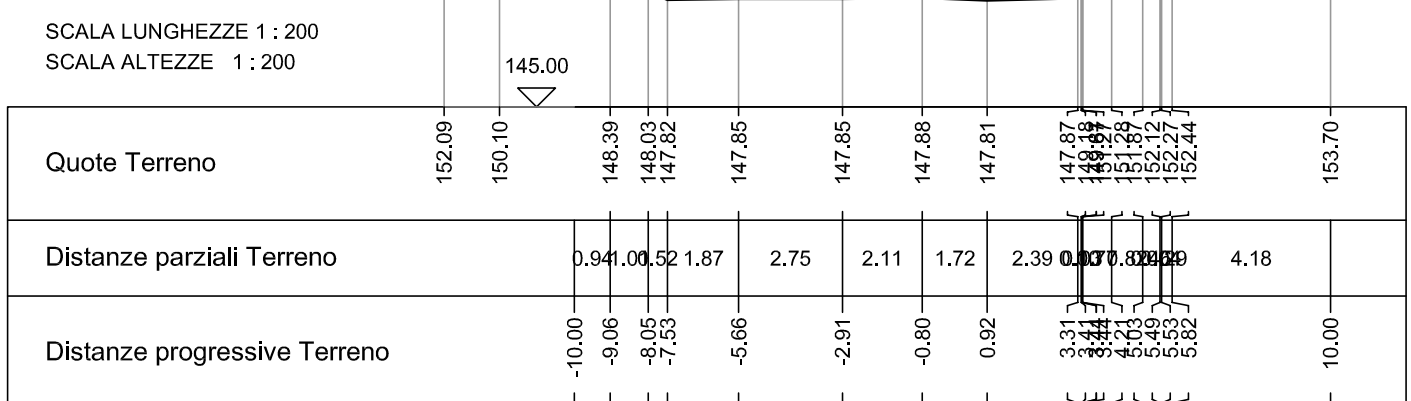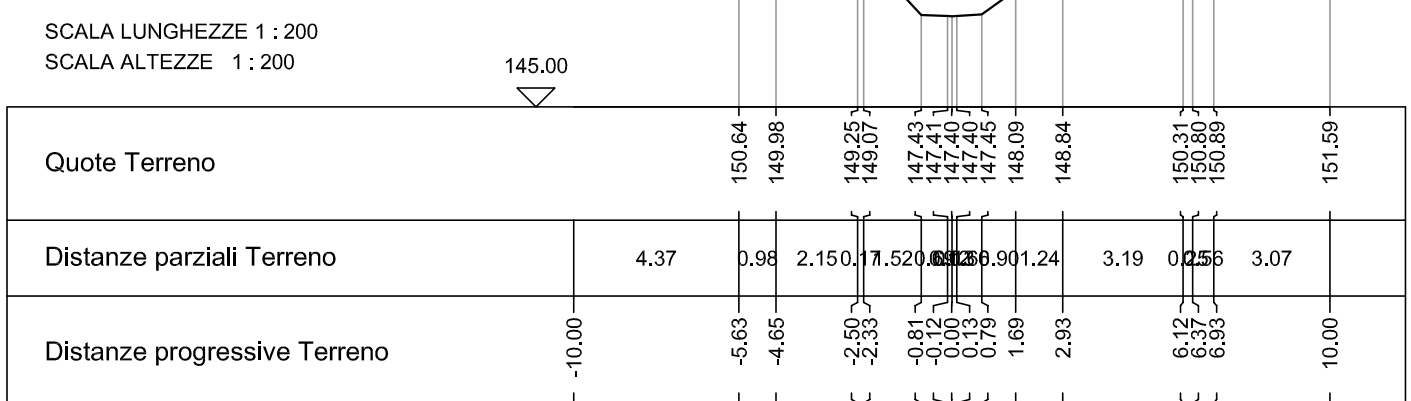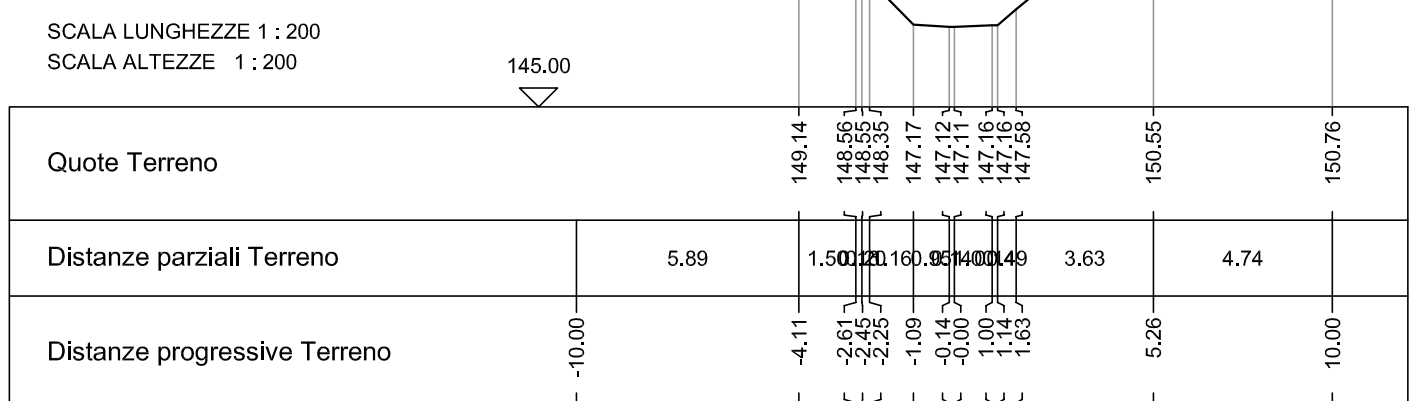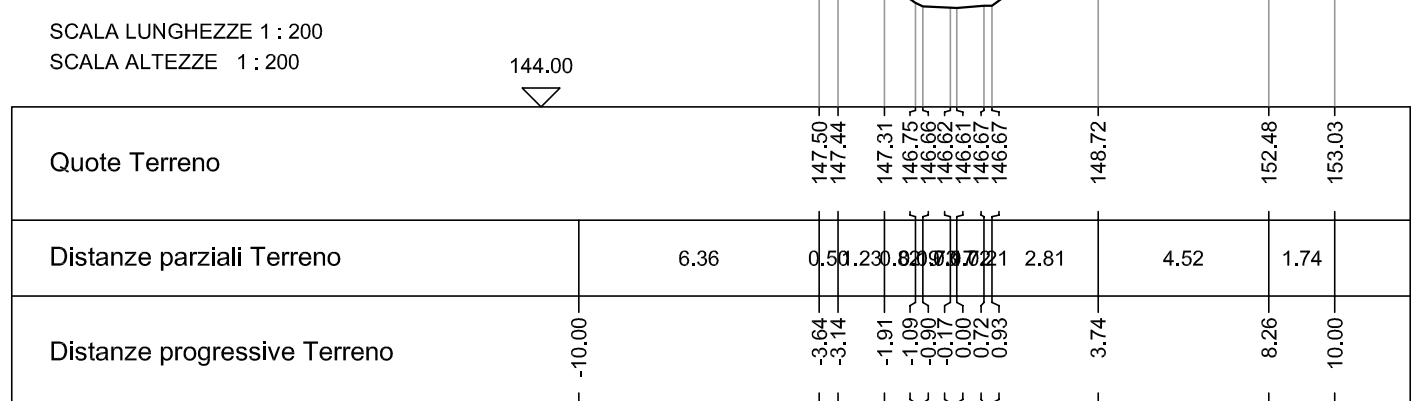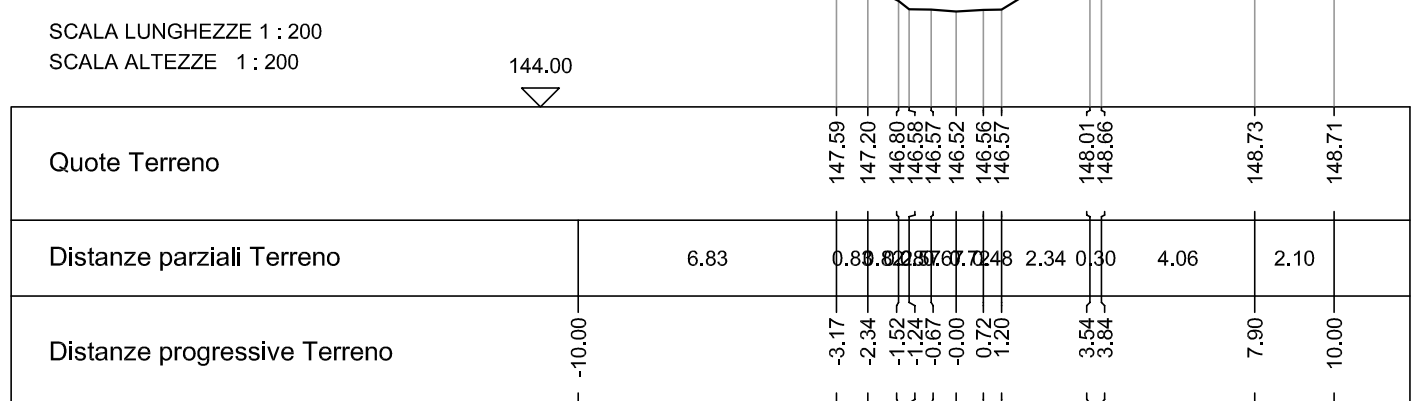

Committente:

COMUNE DI STREVI
PROVINCIA DI ALESSANDRIA



Oggetto:

SISTEMAZIONE IDRAULICA TRATTO TERMINALE RIO CROSIO

PROGETTO ESECUTIVO

PROFILI E SEZIONI RILIEVO - SETTORE A

SCALA:

varie

Identificazione elaborato	Ambito	Tipologia	Commessa	n° elaborato	
E2PE43615B03.A	E	Z	P	E	436/15
B		03.A			

Dati Progettisti / Consulenti

Ing. Geol. Luigi MARENCO
Iscritto all'Ordine degli Ingegneri della
Provincia di Alessandria n° 1242
Ordine Geologi del Piemonte n° 435

Ing. Giorgia Andrea TOFFOLI
Iscritta all'Ordine degli Ingegneri della
Provincia di Torino n° 12246F

Rev.	Redatto	Verificato	Validato	Data	Timbri e Firme
1	Arch. R. Zapponi	Ing. M. Tuberga	Ing. L. Marenco	08/17	

Il Responsabile del procedimento:

FRMA

File: E2PE43615B03A.pdf

GEO simati
Associazione tra Professionisti

Ing. Giovanni RABAJOLI
Ing. Massimo TUBERGA
Ing. Luigi MARENCO
Ing. Paolo GUARANTIA
Ing. Terezo BATTENGO
C.so Unione Sovietica, 550 - 10135 Torino
Tel. 011.3813184 - Fax. 011.3470903
email: info@geosimati.it