

CITTA' DI ACCQUI TERME

Provincia di Alessandria

Ufficio LL.PP.

**MIGLIORAMENTO DELLA SICUREZZA STRADALE
NELL'AREA URBANA TRA C.SO DIVISIONE ACCQUI
E Via CARLO MARX:
rotatoria urbana compatta con corona
sormontabile**

- Bando per l'accesso ai finanziamenti del 4° e 5° programma
del P.N.S.S. della Regione Piemonte -


Progetto Esecutivo

Sezione

caratteristiche geometriche

Tav. 6

Scala: 1:250

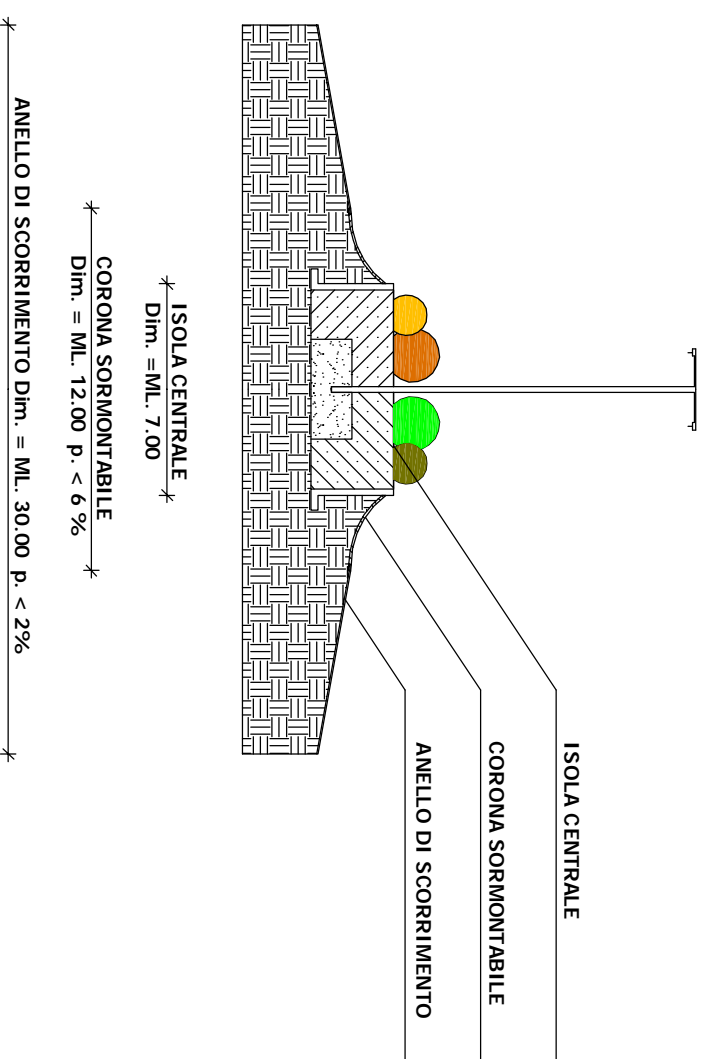

PROGETTISTA:

Dott. Stefania Arch. Russo

R.U.P.:

Ing. Antonio Oddone

IL SINDACO:

Enrico Silvio Bertero