PIANTA PIANO COPERTURA - Scala 1:100

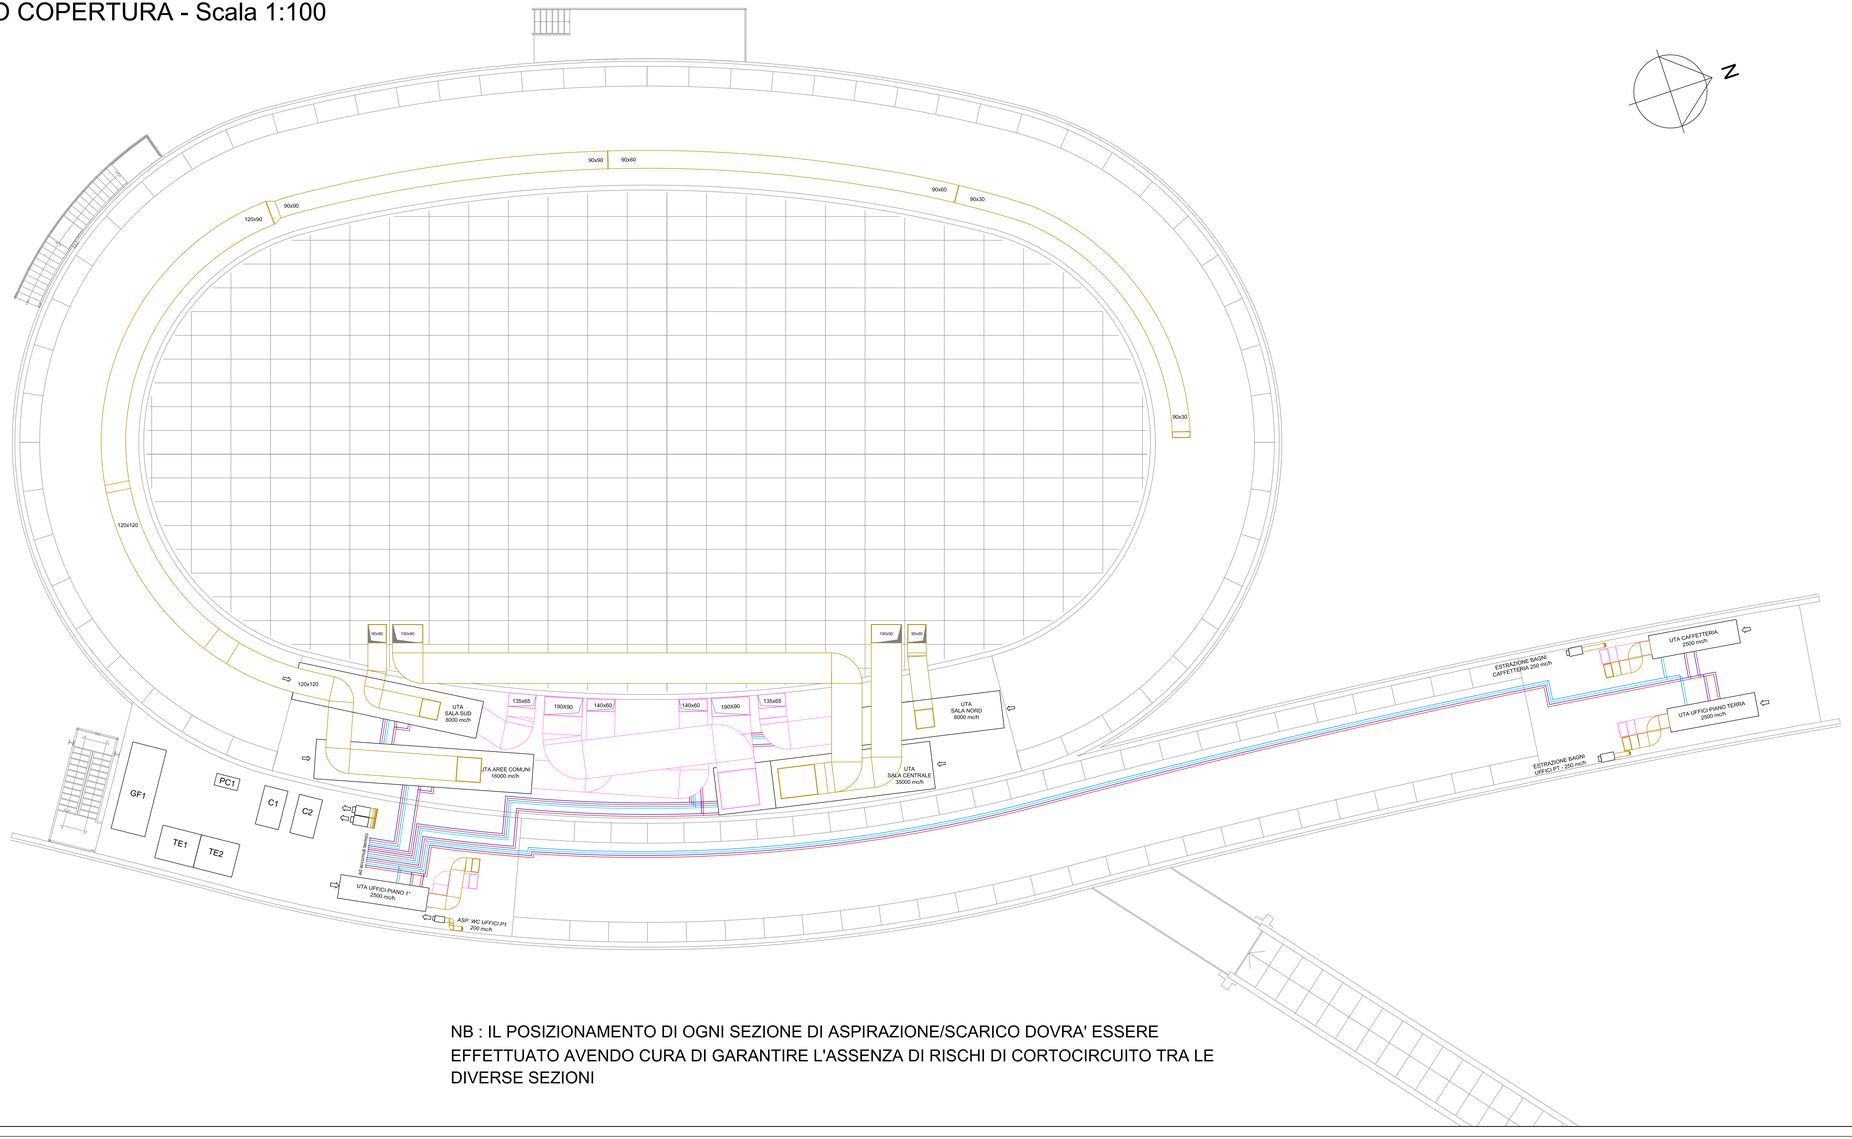

LEGENDA	
	Canali di mandata
	Canali di ritorno
C	Caldaia
PC	Pompa di calore
GF	Gruppo frigorifero
TE	Torre evaporativa
	Tubazione di mandata circuito acqua calda
	Tubazione di ritorno circuito acqua calda
	Tubazione di mandata circuito acqua refrigerata
	Tubazione di ritorno circuito acqua refrigerata

NB : IL POSIZIONAMENTO DI OGNI SEZIONE DI ASPIRAZIONE/SCARICO DOVRA' ESSERE EFFETTUATO AVENDO CURA DI GARANTIRE L'ASSENZA DI RISCHI DI CORTOCIRCUITO TRA LE DIVERSE SEZIONI

COMUNE DI ACQUI TERME

Provincia di Alessandria

CENTRO CONGRESSI AREA BAGNI

Determinazione n° 27 del 2 febbraio 2004

COMMITTENTE:	Comune di Acqui Terme
RESPONSABILE DEL PROCEDIMENTO:	Ing. Antonio Oddone, Comune di Acqui Terme
PROGETTISTI:	
PROGETTO ARCHITETTONICO:	Paolo Greco , Paolo Maccagno architetti Via Calderai 38, 15057 Tortona (AL)
PROGETTO STRUTTURE, IMPIANTI E SICUREZZA:	Ing. Andrea Costa Via Emilia 168, 15057 Tortona (AL)
PROGETTO IMPIANTI DA FONTI RINNOVABILI:	Advanced Engineering S.r.l. Via Monte Bianco 34, 20149 Milano
OTTIMIZZAZIONE ENERGETICA:	Prof. Ing. Paolo Ollaro Via Boston 21, 10137 Torino
COLLABORATORI:	Studio CD Ing. Gian Paolo Costa Arch. Alberto Cariboni strutture impianti elettrici energie rinnovabili

VARIANTE OTTIMIZZAZIONI ENERGETICHE

PROGETTO ESECUTIVO

Commessa/settore	Fase	Argom.	Elaborato		Progress.		Revisione
C A	4	T	I	C	0	4	0

Impianto climatizzazione: pianta copertura canalizzazioni aerauliche	Scala: 1:100	Data: febbraio 2008