


PIANO TERRA

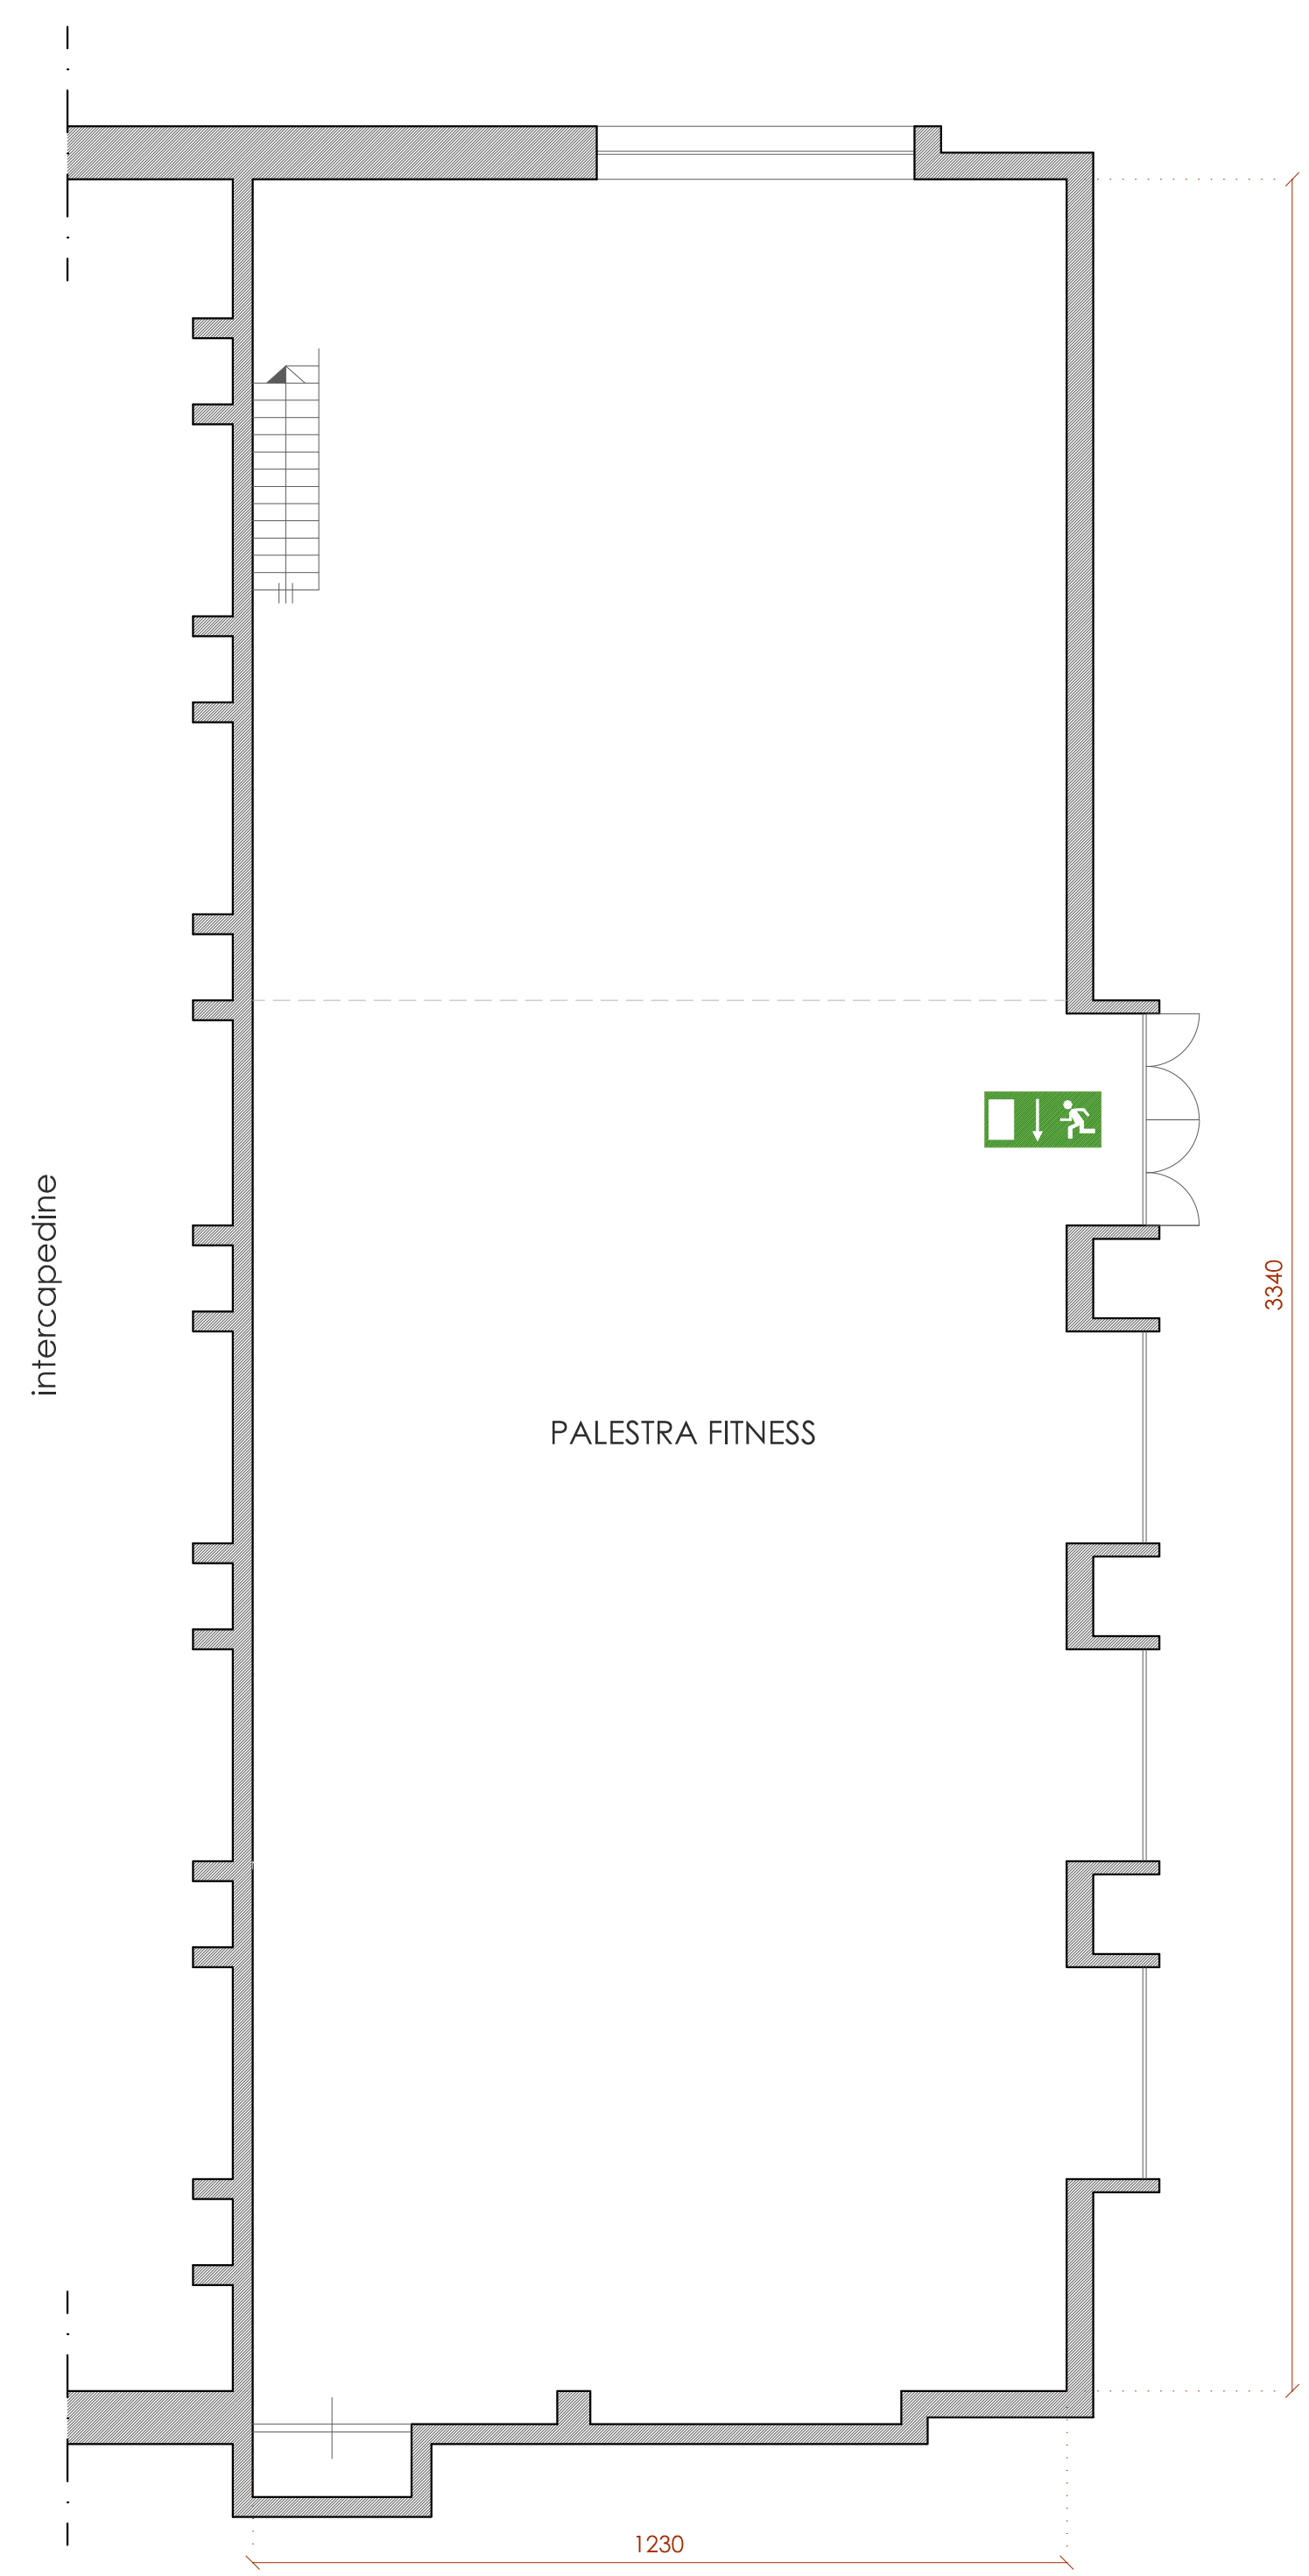

PIANO SEMINTERRATO

Comune di Acqui Terme

RISTRUTTURAZIONE PALESTRA COMUNALE

Committente
Comune di Acqui Terme

firma _____

ivanomarencoarchitetto
laboratorio di architettura

Via Bardi 7, 15011 Acqui Terme (AL)
tel. 0122 254238 fax 0144 200217
email: imarenco@archiworld.it
web: http://www.ivanomarencoarchitetto.it

firma _____

TAV: A.02 scala: 1:100

Stato di fatto

Rev.	del
-	-
-	-
-	-

file: Mombarone SDF 2014.dwg
stampata il : 16/10/2014

Definitivo