


PIANO TERRA

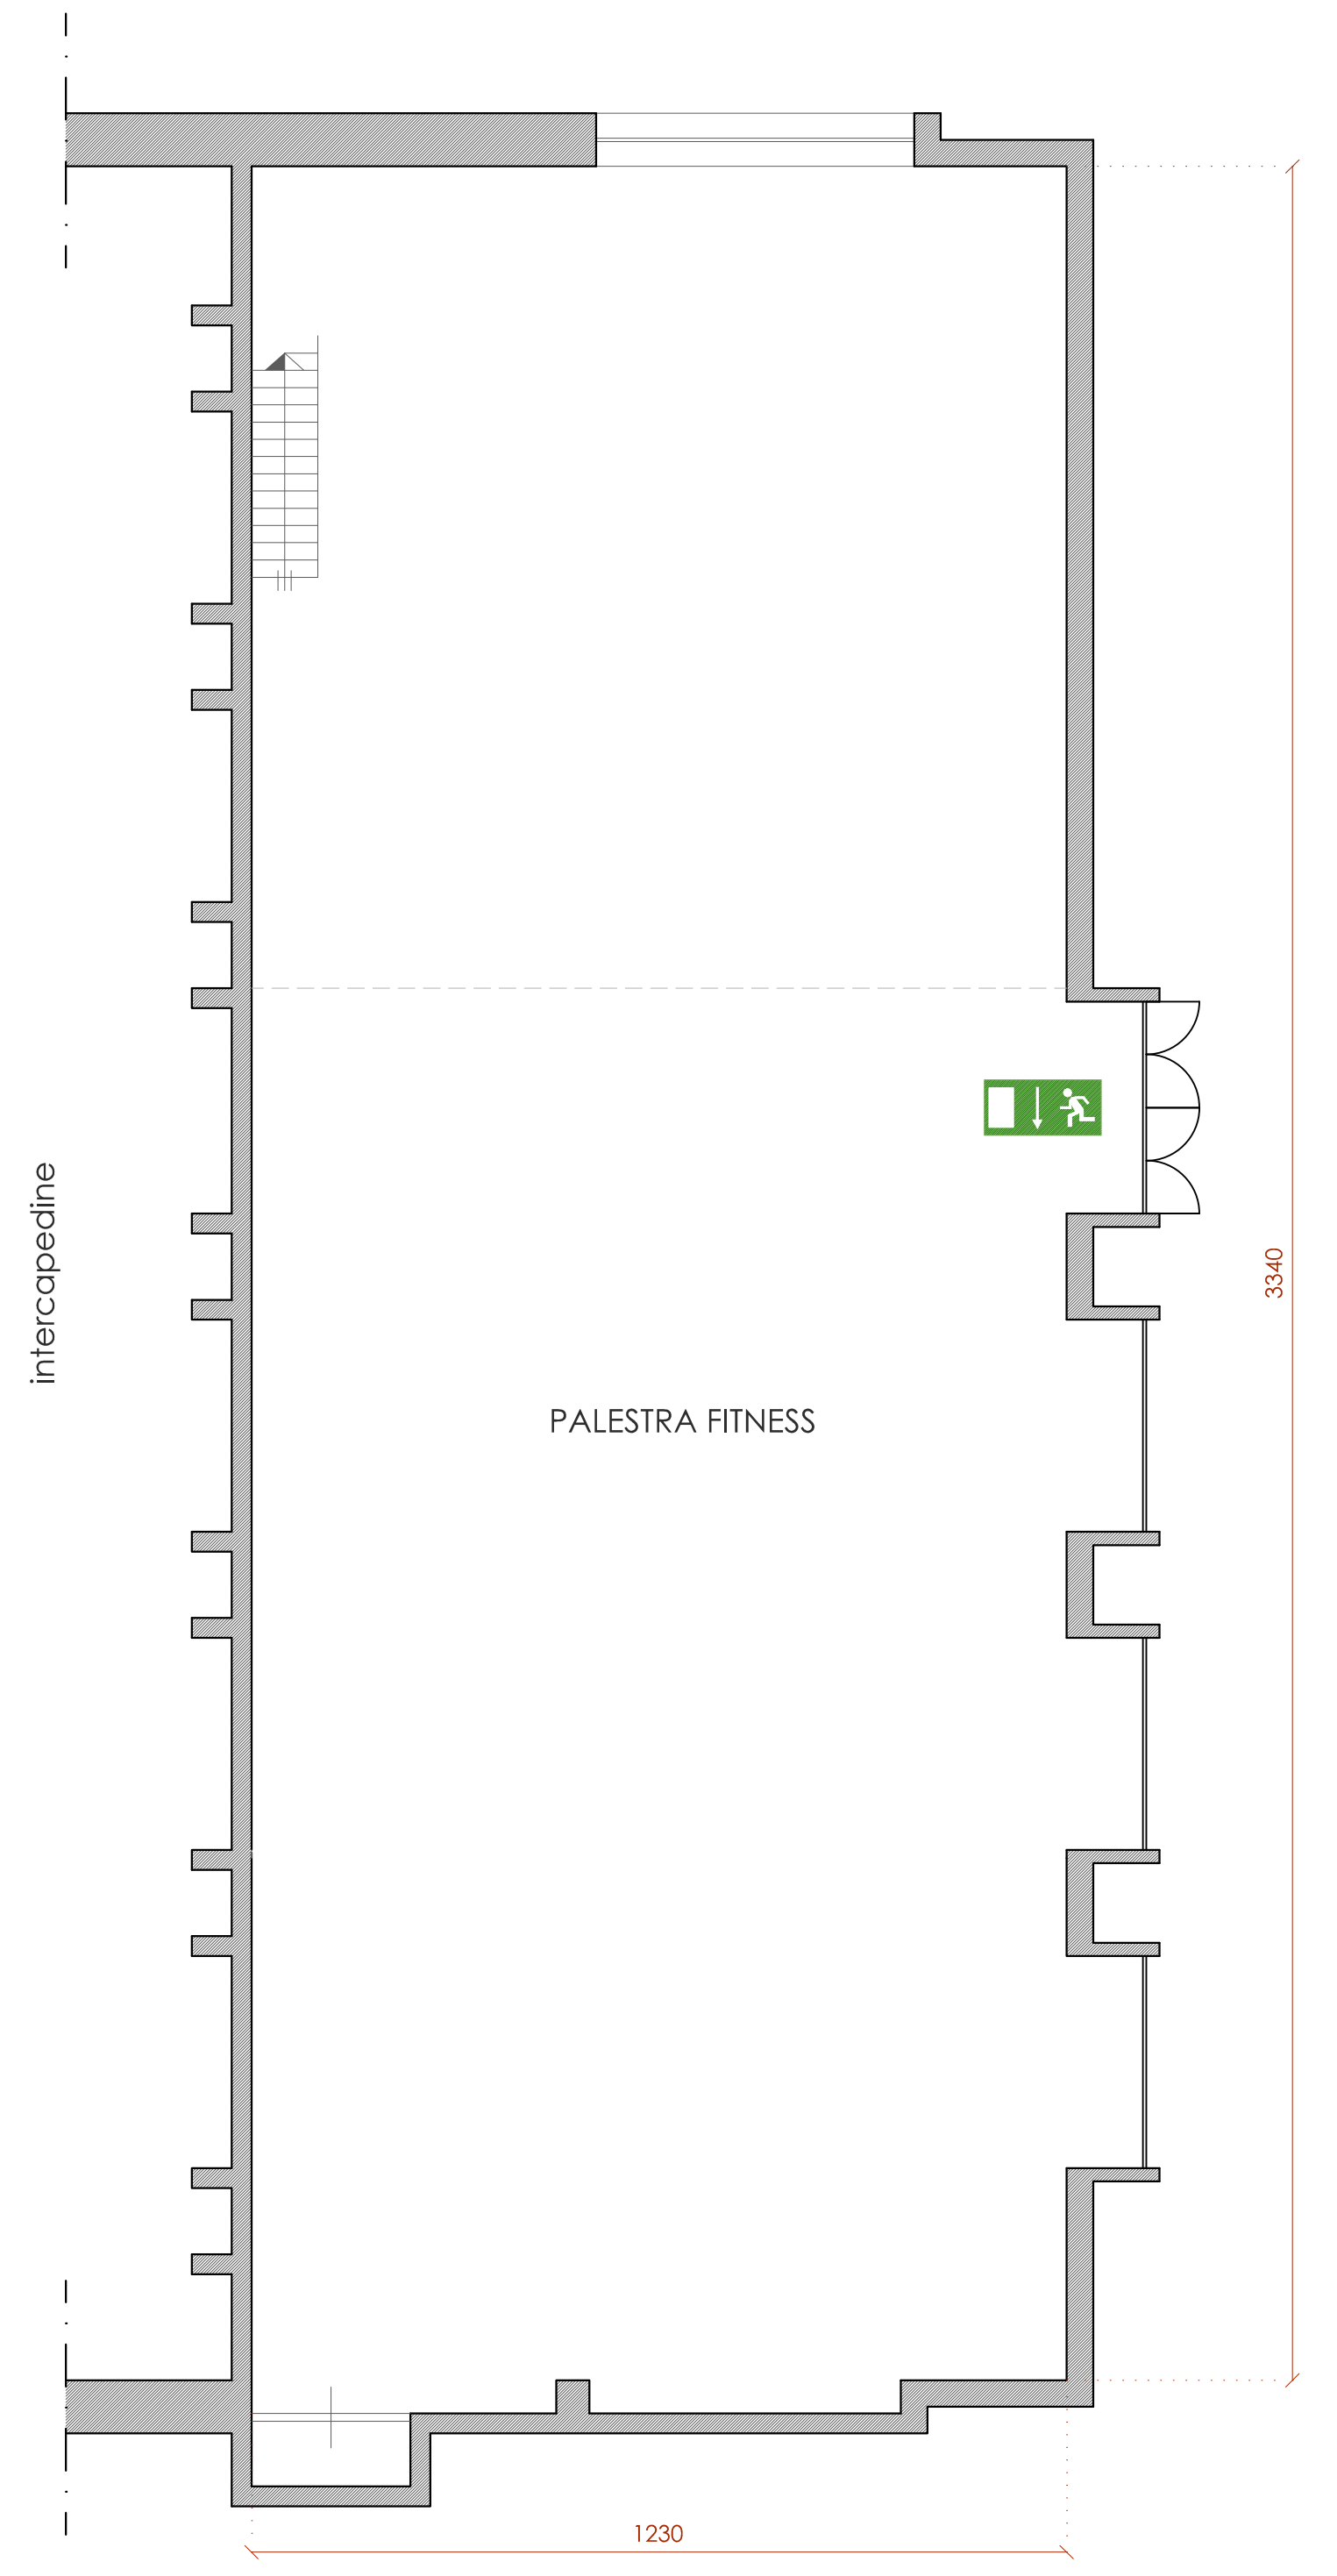

PIANO SEMINTERRATO

Comune di Acqui Terme

**RISTRUTTURAZIONE PALESTRA COMUNALE**

Committente  
Comune di Acqui Terme

firma \_\_\_\_\_

**ivanomarencoarchitetto**  
laboratorio di architettura

Via Bianci 7, 15011 Acqui Terme (AL)  
tel. 0142.7542538 fax 0142.720217  
email: ivanomarencoarchitetto@libero.it  
web: http://www.ivanomarencoarchitetto.it

firma \_\_\_\_\_

TAV: A.03	scala: 1:100
Progetto	
Rev.	del
-	-
-	-
-	-

Definitivo

file: Mombarone PRG 2014.dwg  
stampata il : 16/10/2014