



TAV. 01 ELABORATI GRAFICI DI PROGETTO


- 1) INTERVENTO VIA GALEAZZO 1° TRONCO
- 2) INTERVENTO VIA GALEAZZO 2° TRONCO

Acqui Terme - AGOSTO 2014


Studio Tecnico di Progettazione
ARCHITETTO GIOVANNI VALLI
Via S. Maria Maddalena, 10/A
10121 - TORINO (TO)

1) INTERVENTO VIA GALEAZZO 1° TRONCO

INTERVENTO SU VIA GALEAZZO
1° TRONCO

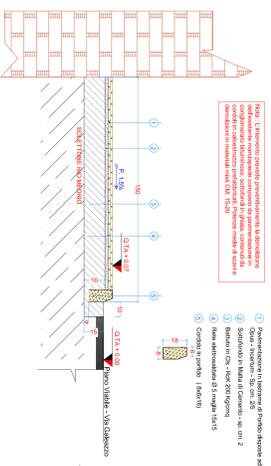


INTERVENTO SU VIA GALEAZZO
1° TRONCO

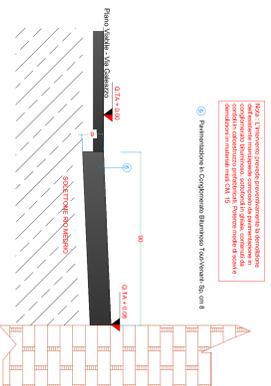


Ripresa Fotografica - Ubicazione Intervento

PIANTA STATO DI PROGETTO
INTERVENTO SU VIA GALEAZZO 1° TRONCO

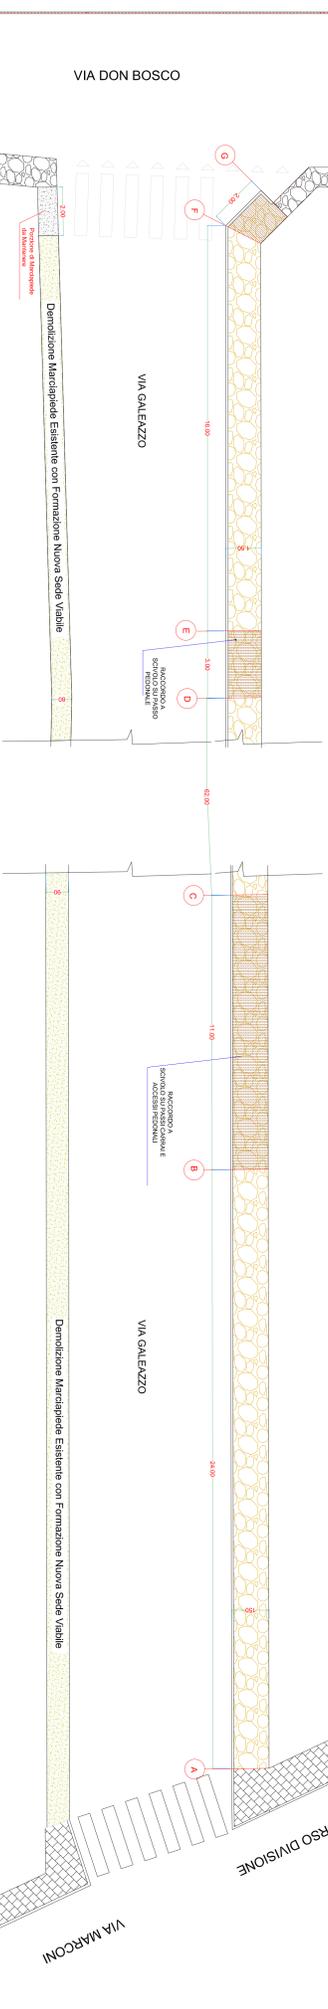

2) INTERVENTO VIA GALEAZZO 2° TRONCO

INTERVENTO SU VIA GALEAZZO
2° TRONCO

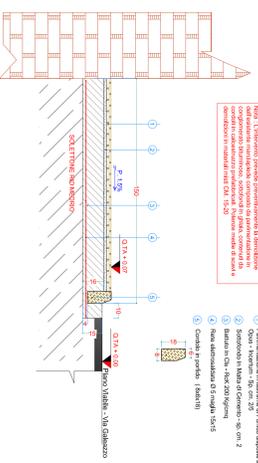

Ripresa Fotografica - Ubicazione Intervento

PIANTA STATO DI PROGETTO
INTERVENTO SU VIA GALEAZZO 2° TRONCO

