



TAV. 02 ELABORATI GRAFICI DI PROGETTO

- 3) INTERVENTO CORSO DIVISIONE
- 4) INTERVENTO VIA CASSINO
- 5) INTERVENTO PIAZZA S. GUIDO
- 6) INTERVENTO VIA MARCONI
- 7) INTERVENTO VIA AMENDOLA


Acqui Terme - AGOSTO 2014

VISIO :


Studio Tecnico di Progettazione
ARCHITETTO GIOVANNI MALINI
Via S. Maria 10/A - 12041 Acqui Terme (AT)
Cmali - g.malini@cmali.it

3) INTERVENTO CORSO DIVISIONE


MARCIAPIEDE SU CORSO DIVISIONE
PIANTA STATO DI FATTO

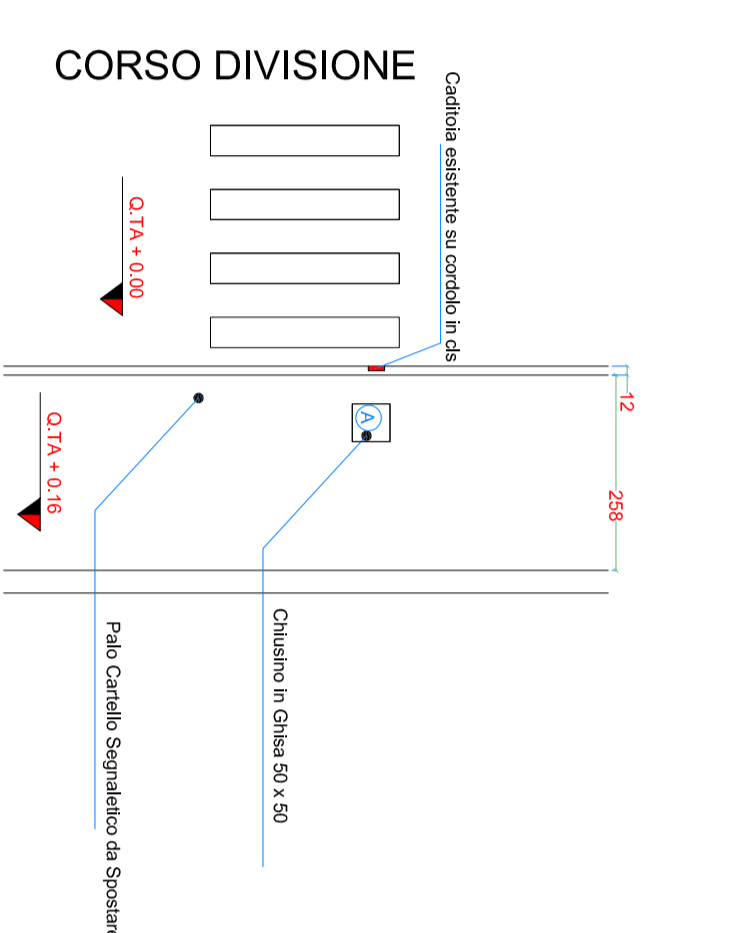


SEZIONE AAA
STATO DI FATTO

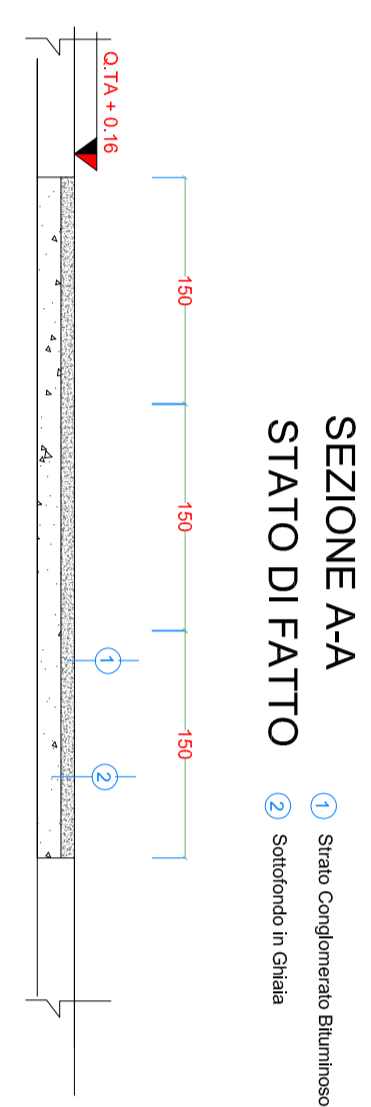

MARCIAPIEDE SU CORSO DIVISIONE
PIANTA STATO DI PROGETTO

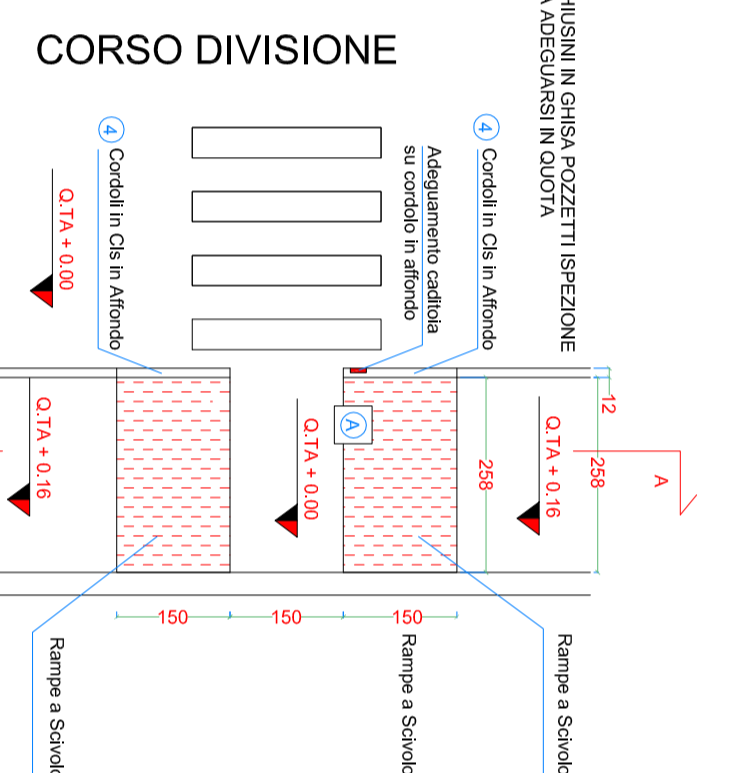


SEZIONE AAA
STATO DI PROGETTO

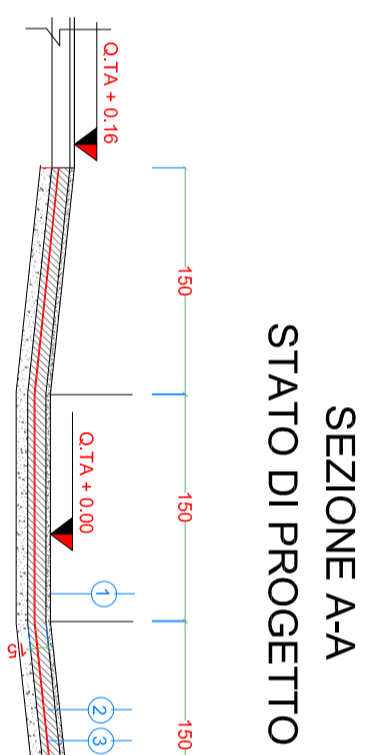

Ripresa Fotografica - Ubicazione Intervento




Ubicazione Interventi

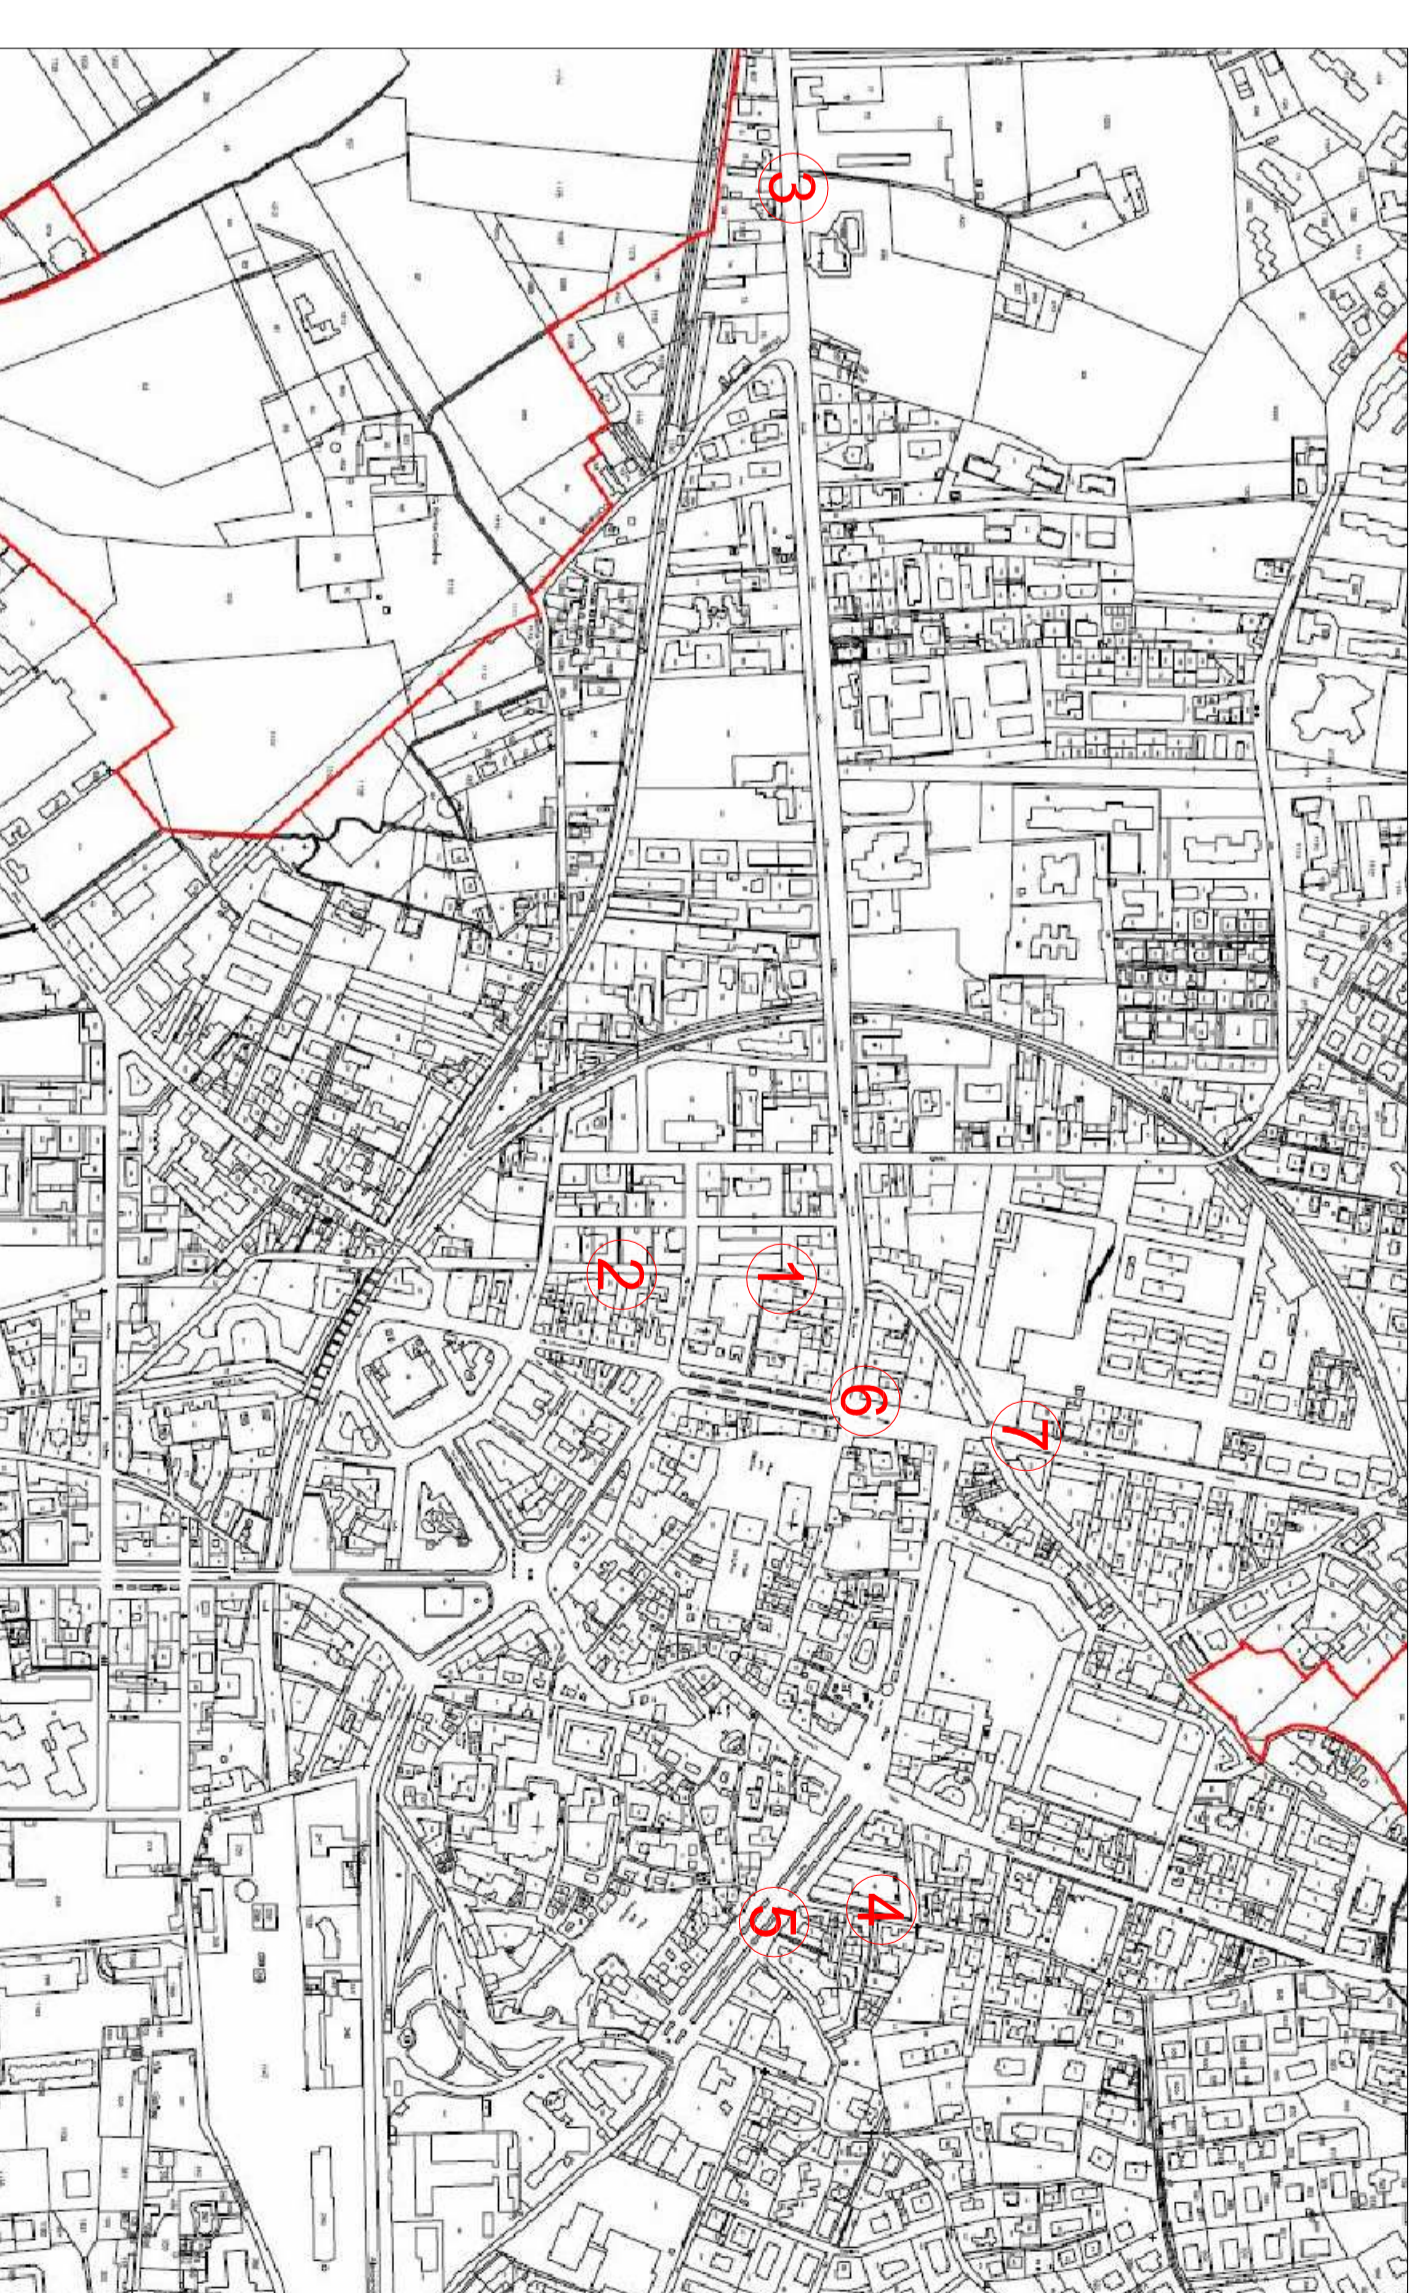


4) INTERVENTO VIA CASSINO

MARCIAPIEDE SU VIA CASSINO
SEZIONE VALIDA PER M.T. 25,00

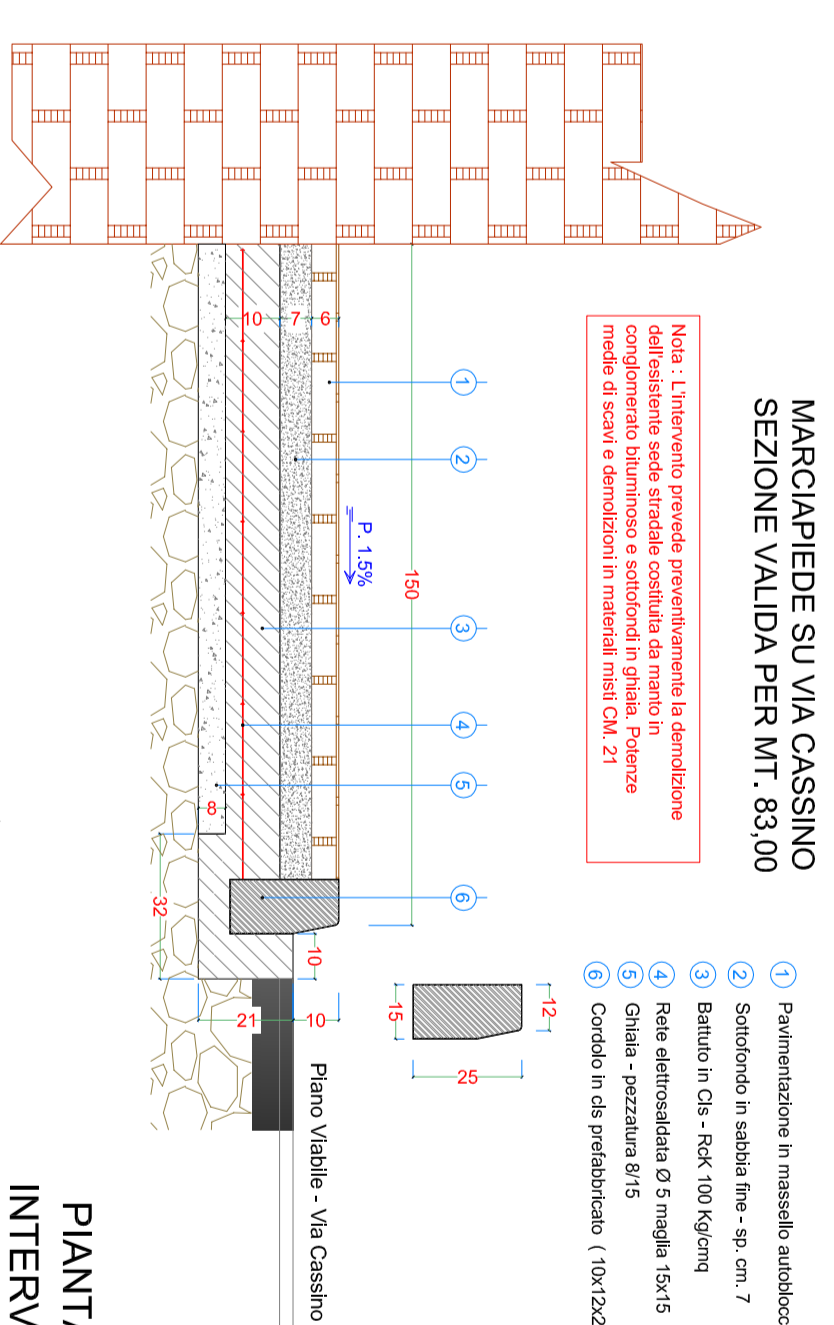

PIANTA STATO DI PROGETTO
INTERVENTO SU VIA CASSINO

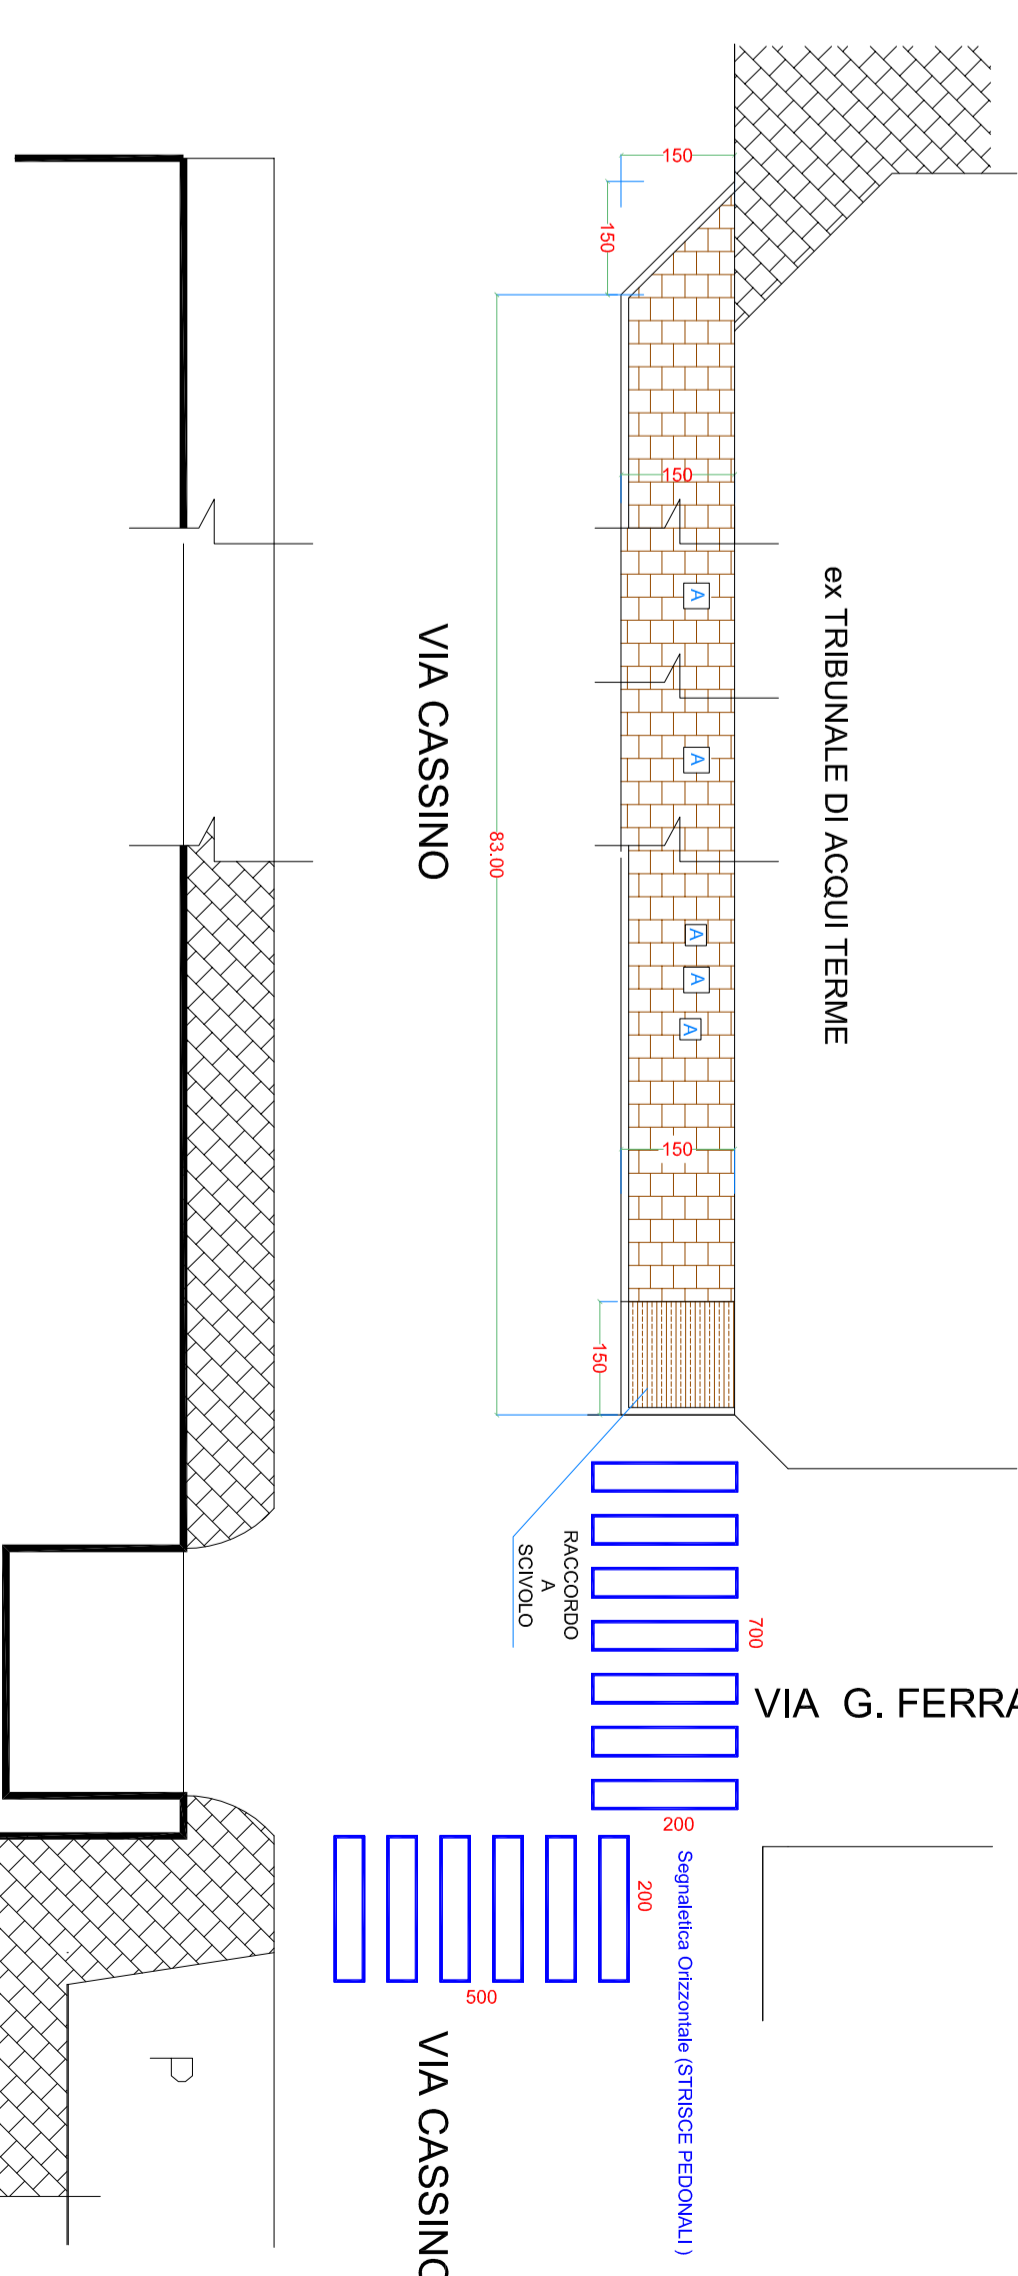


Ripresa Fotografica - Ubicazione Intervento




5) INTERVENTO PIAZZA S. GUIDO

MARCIAPIEDE SU PIAZZA SAN GUIDO
SEZIONE VALIDA PER M.T. 25,00

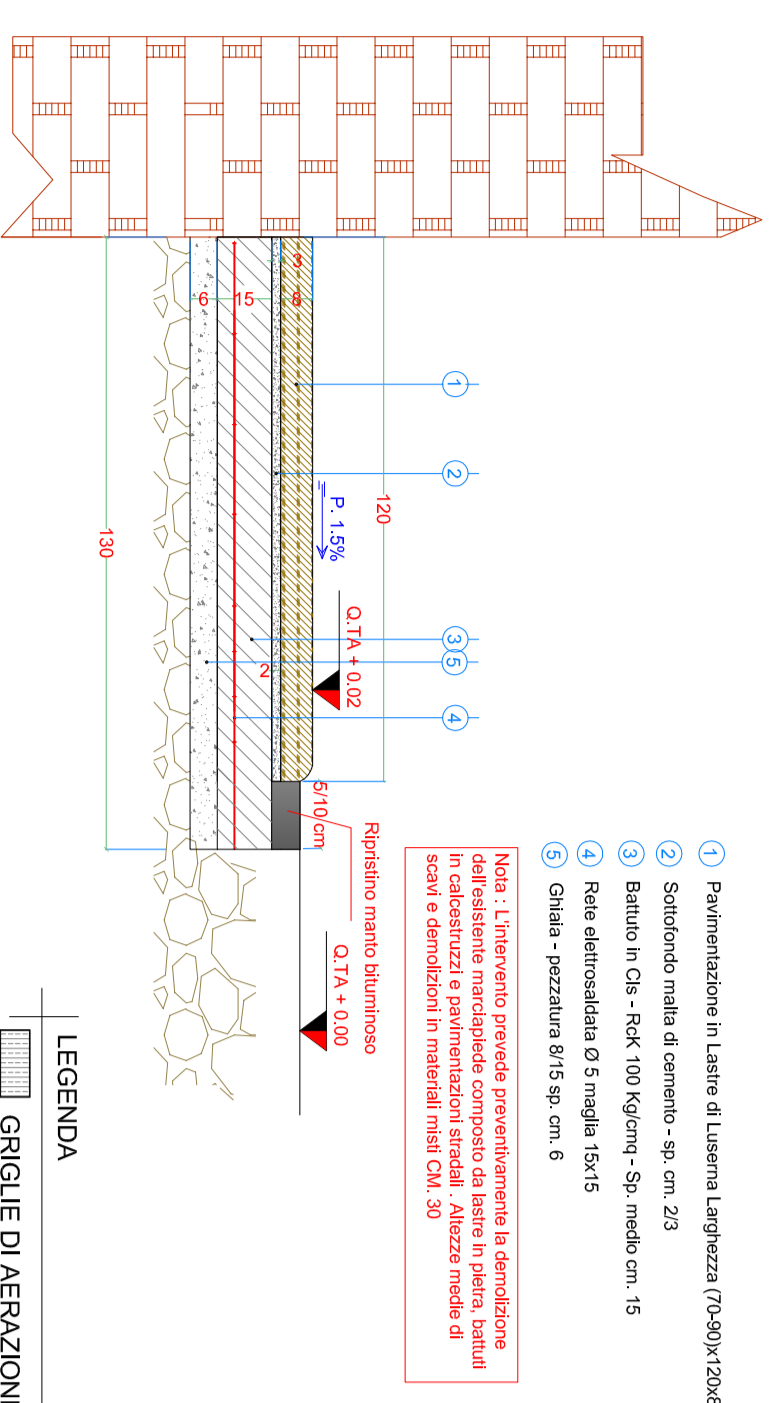

LEGENDA
GRIGLIA DI AERAZIONE

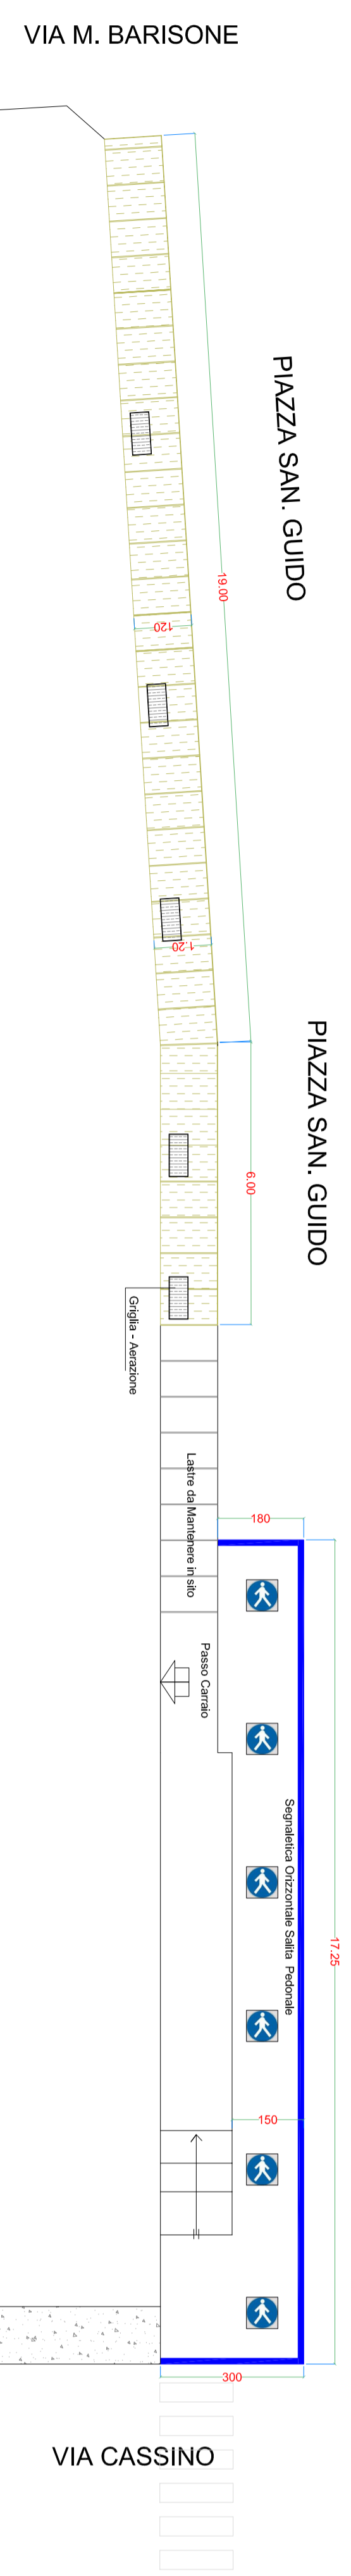


Ripresa Fotografica - Ubicazione Intervento




6) INTERVENTO VIA MARCONI


MARCIAPIEDE SU VIA MARCONI
STATO DI FATTO

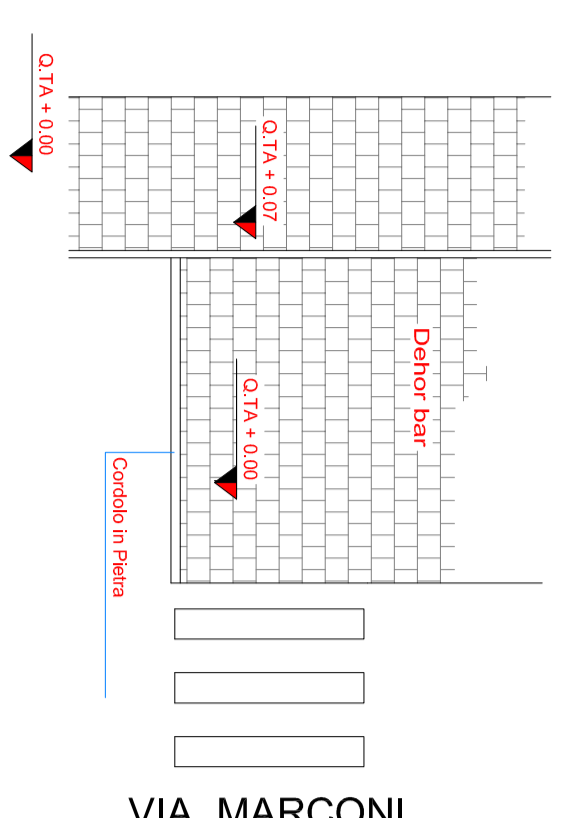


SEZIONE
STATO DI FATTO

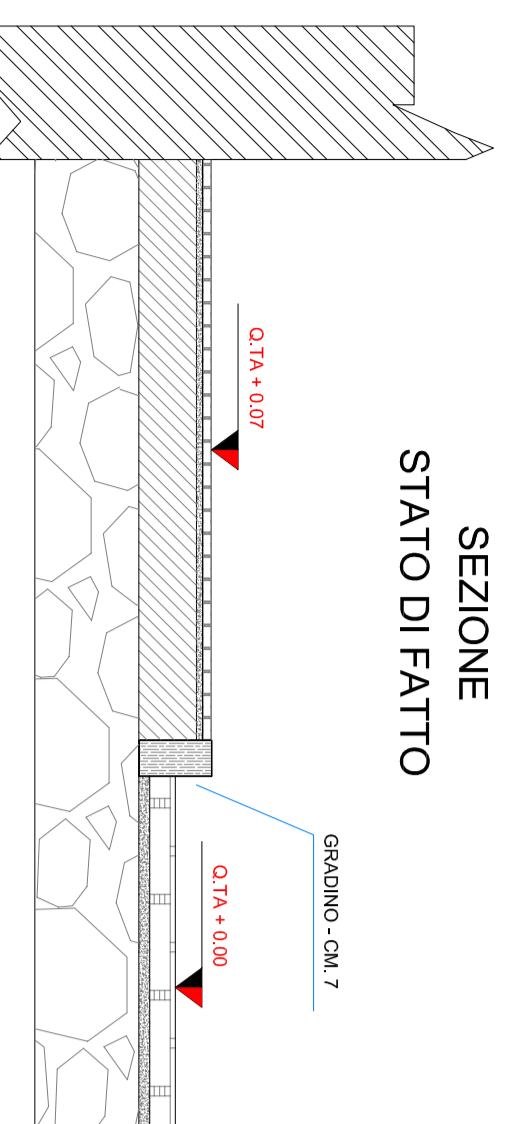

MARCIAPIEDE SU VIA MARCONI
PROGETTO

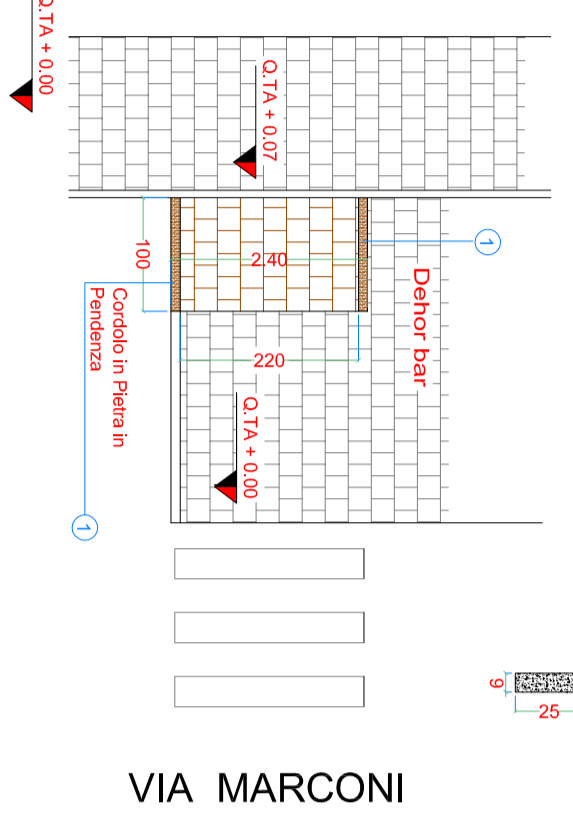

SEZIONE
STATO DI PROGETTO

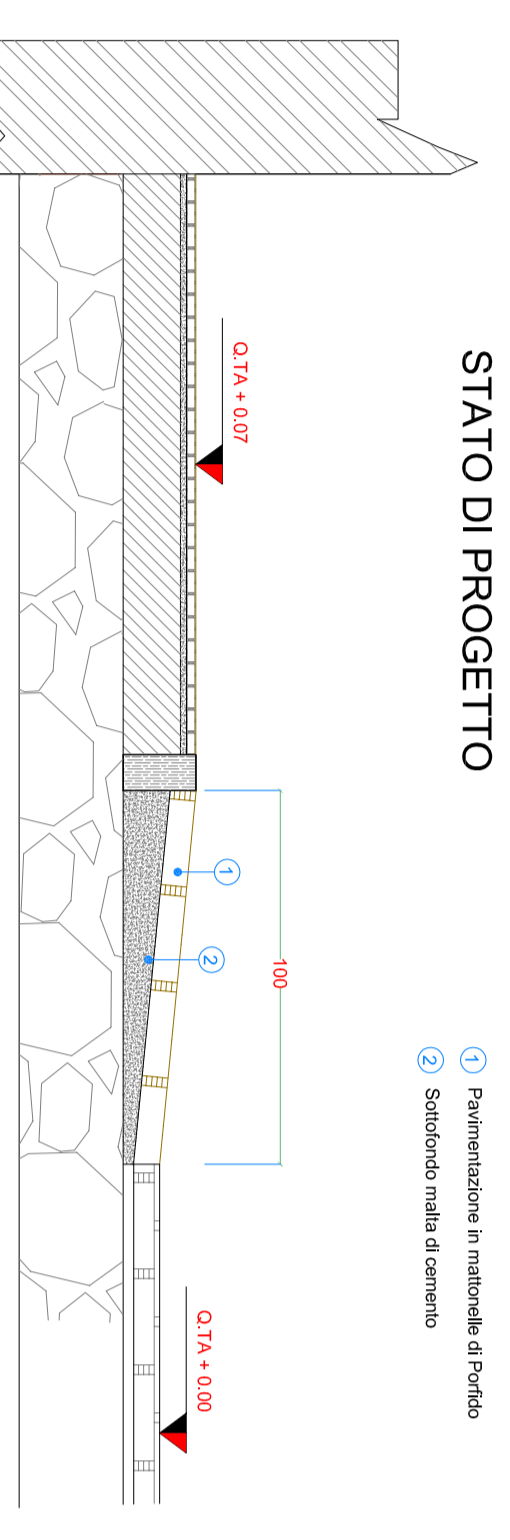


Ripresa Fotografica - Ubicazione Intervento




7) INTERVENTO VIA AMENDOLA


MARCIAPIEDE SU VIA AMENDOLA
STATO DI FATTO

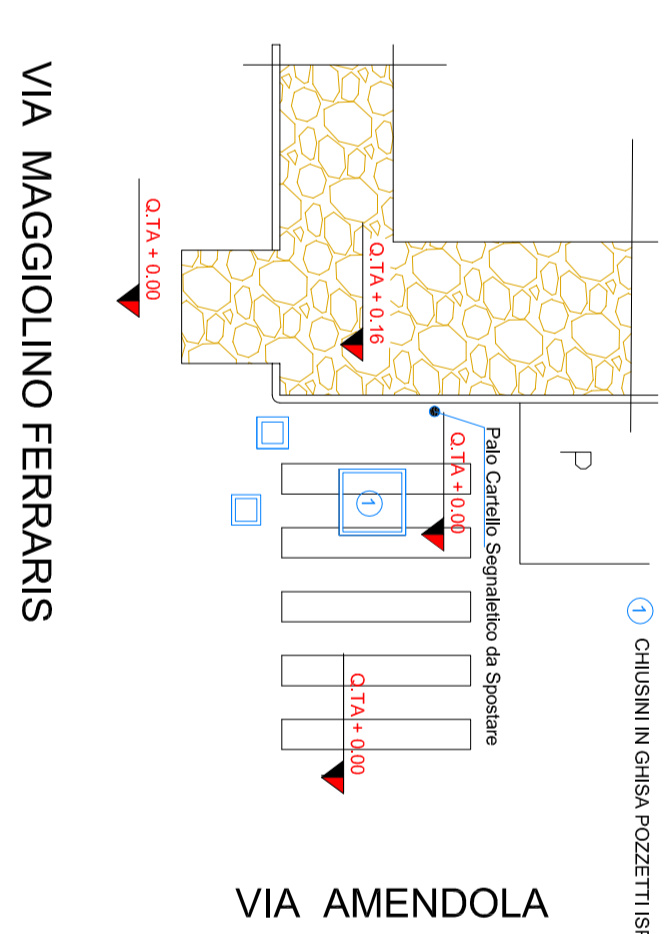


SEZIONE
STATO DI FATTO

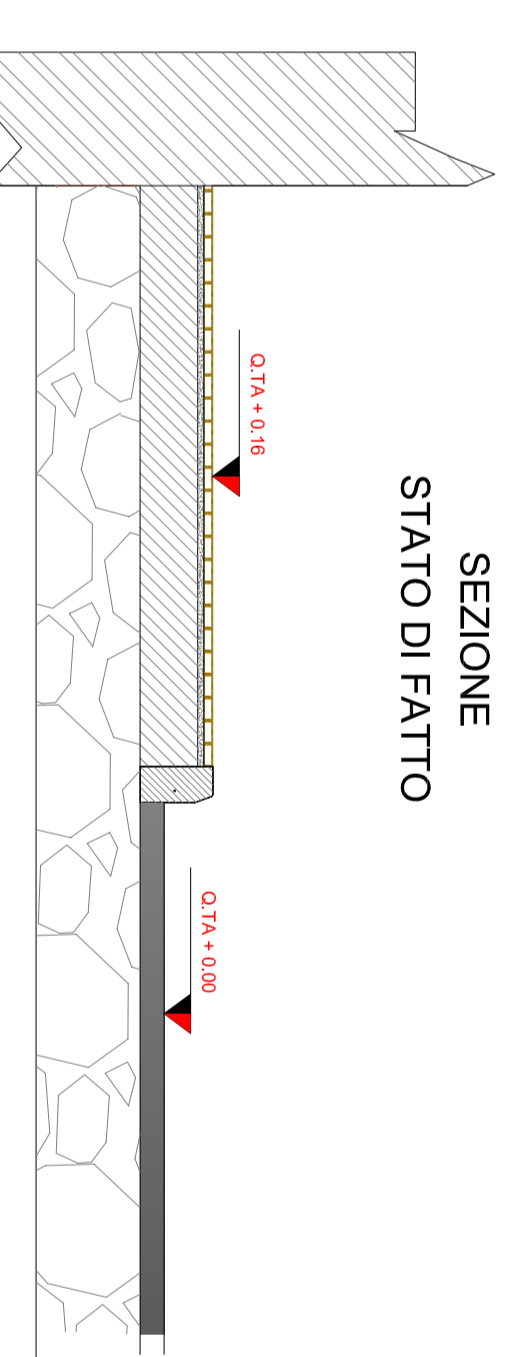

MARCIAPIEDE SU VIA AMENDOLA
PROGETTO

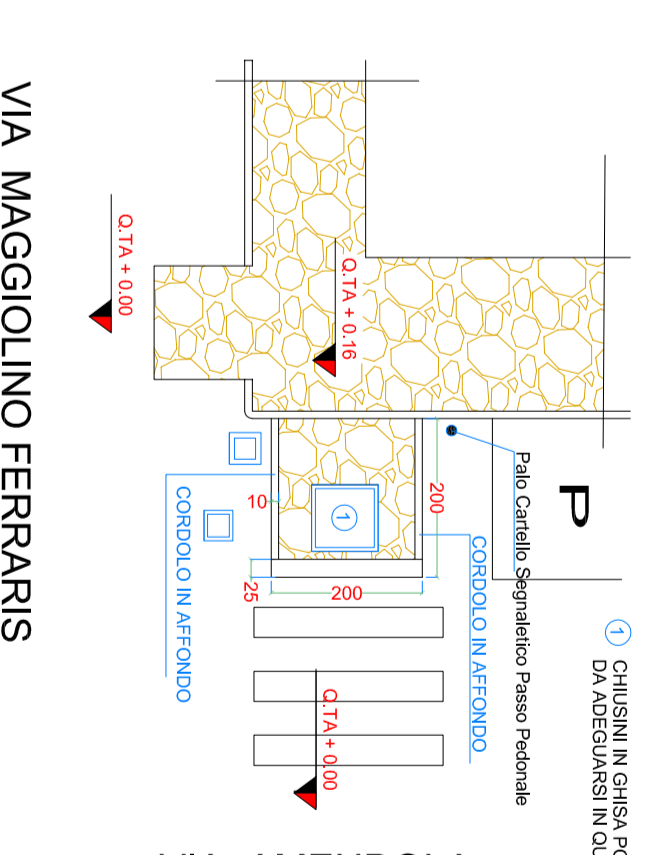

SEZIONE
STATO DI PROGETTO

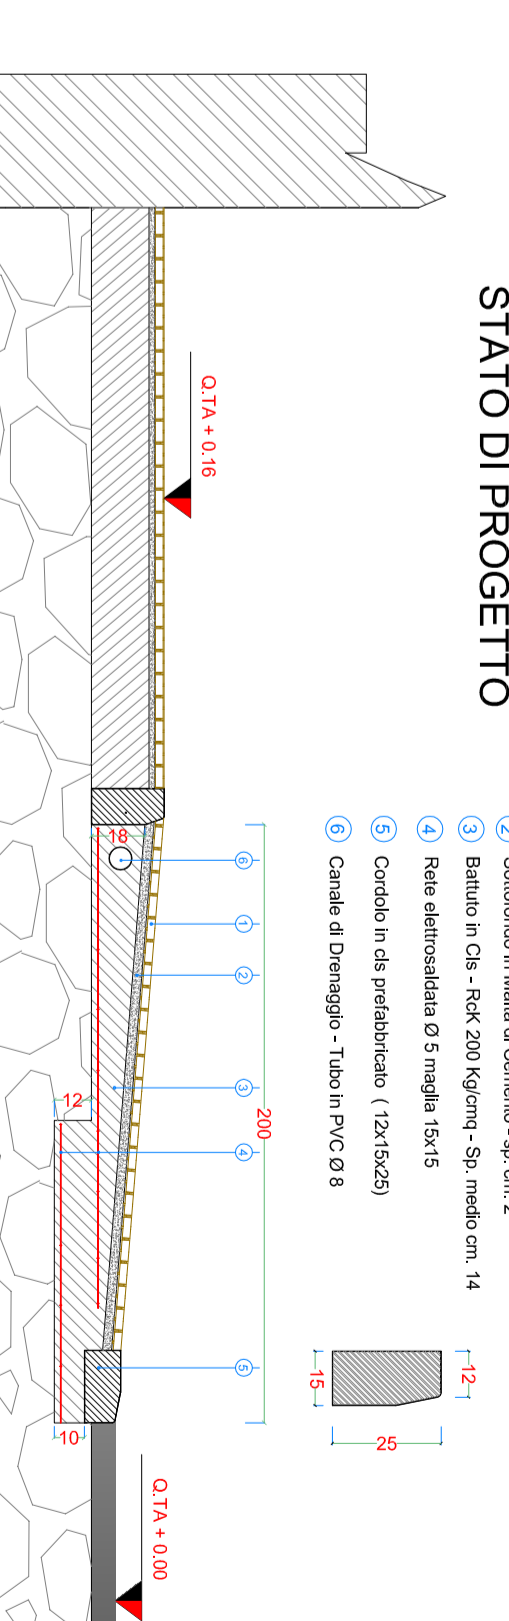

Ripresa Fotografica - Ubicazione Intervento

