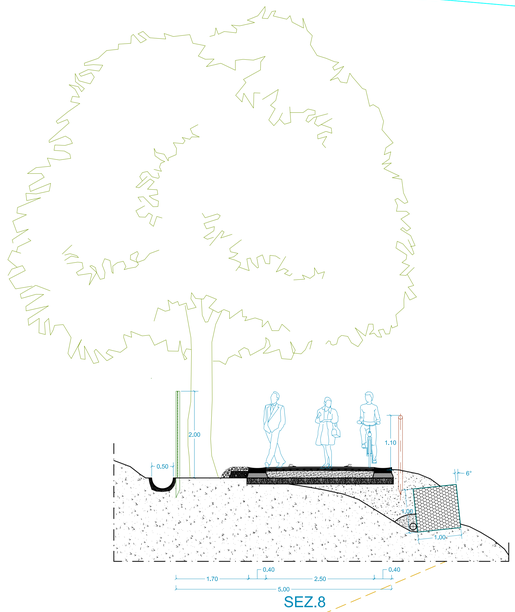

SEZ.8
Scala 1:50

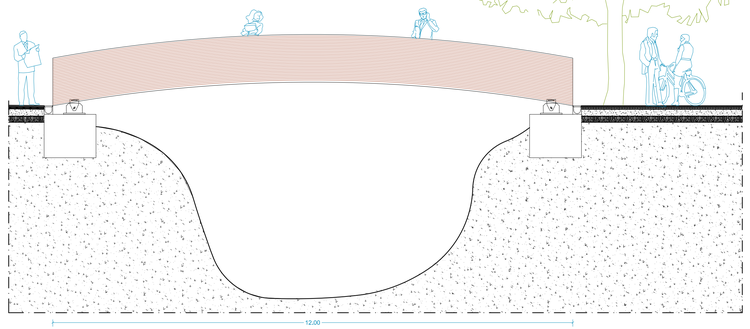

SEZ.6
Scala 1:50

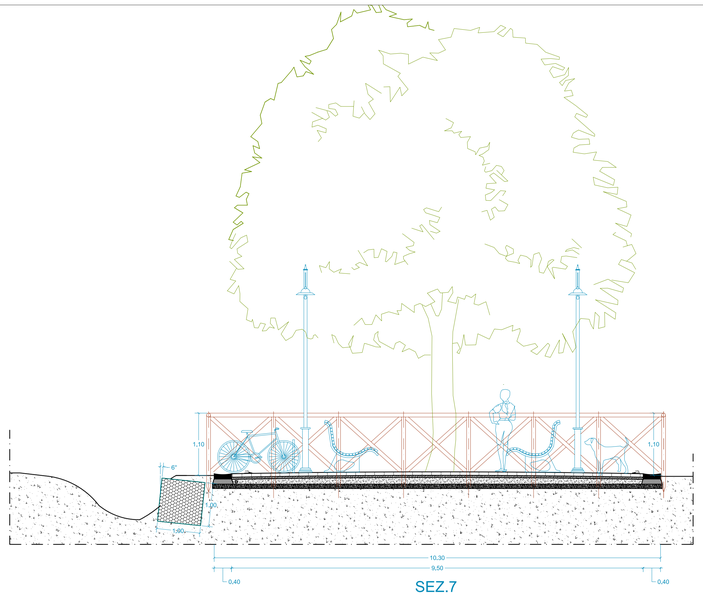

SEZ.7
Scala 1:50

144.789
144.568
145.155
144.877
146.543
SEZ.8
147.519
SEZ.7
SEZ.7
152.165
151.419
Platea in CLS
successivamente colorata di verde
3.50
5.15
SEZ.6
SEZ.6
3.00
Cancello con struttura in ferro (3,00 x 2,00)
e rete metallica verde chiuso con
chiavistello e lucchetto
Cunetta prefabbricata in CLS
Recinzione metallica verde
Cunetta prefabbricata in CLS
SEZ.8
153.701
4
146.89
9.40
12.85
151.112
151.20

Regione Piemonte
Provincia di Alessandria

Comune di
Acqui Terme

TERME E NATURA
Percorso di valorizzazione e fruizione turistica risorse termali della città di Acqui Terme
e relativi interventi funzionali alla fruizione turistica del fiume Bormida

DOCUP Obiettivo 2 misura 2,5b concesso da Reg. Piemonte per € 1.500.000,00
come da Det. Dirigenziale n°36/21 del 22.01.2007
a fronte di una spesa complessiva di € 2.354.581,00 I.V.A. compresa

Committente:.....Comune di ACQUI TERME
Responsabile del Procedimento:....Ing. Antonio ODDONE

PROGETTO DEFINITIVO

OPERE STRADALI E INGEGNERIA NATURALISTICA
Ufficio Tecnico Comune di Acqui Terme - Arch. Alberto SANQUILICO

PARTICOLARE N°4
PLANIMETRIA - Scala 1:100
SEZIONE - Scala 1:50

TAV.7

Data: 5 SETTEMBRE 2007