

VERDE ESISTENTE

VERDE ESISTENTE

VERDE ESISTENTE

VERDE ESISTENTE


10

SEZ.14

SEZ.14

Strada provinciale Acqui - Sassello

SPIGOLO MURETTO
RECINZIONE

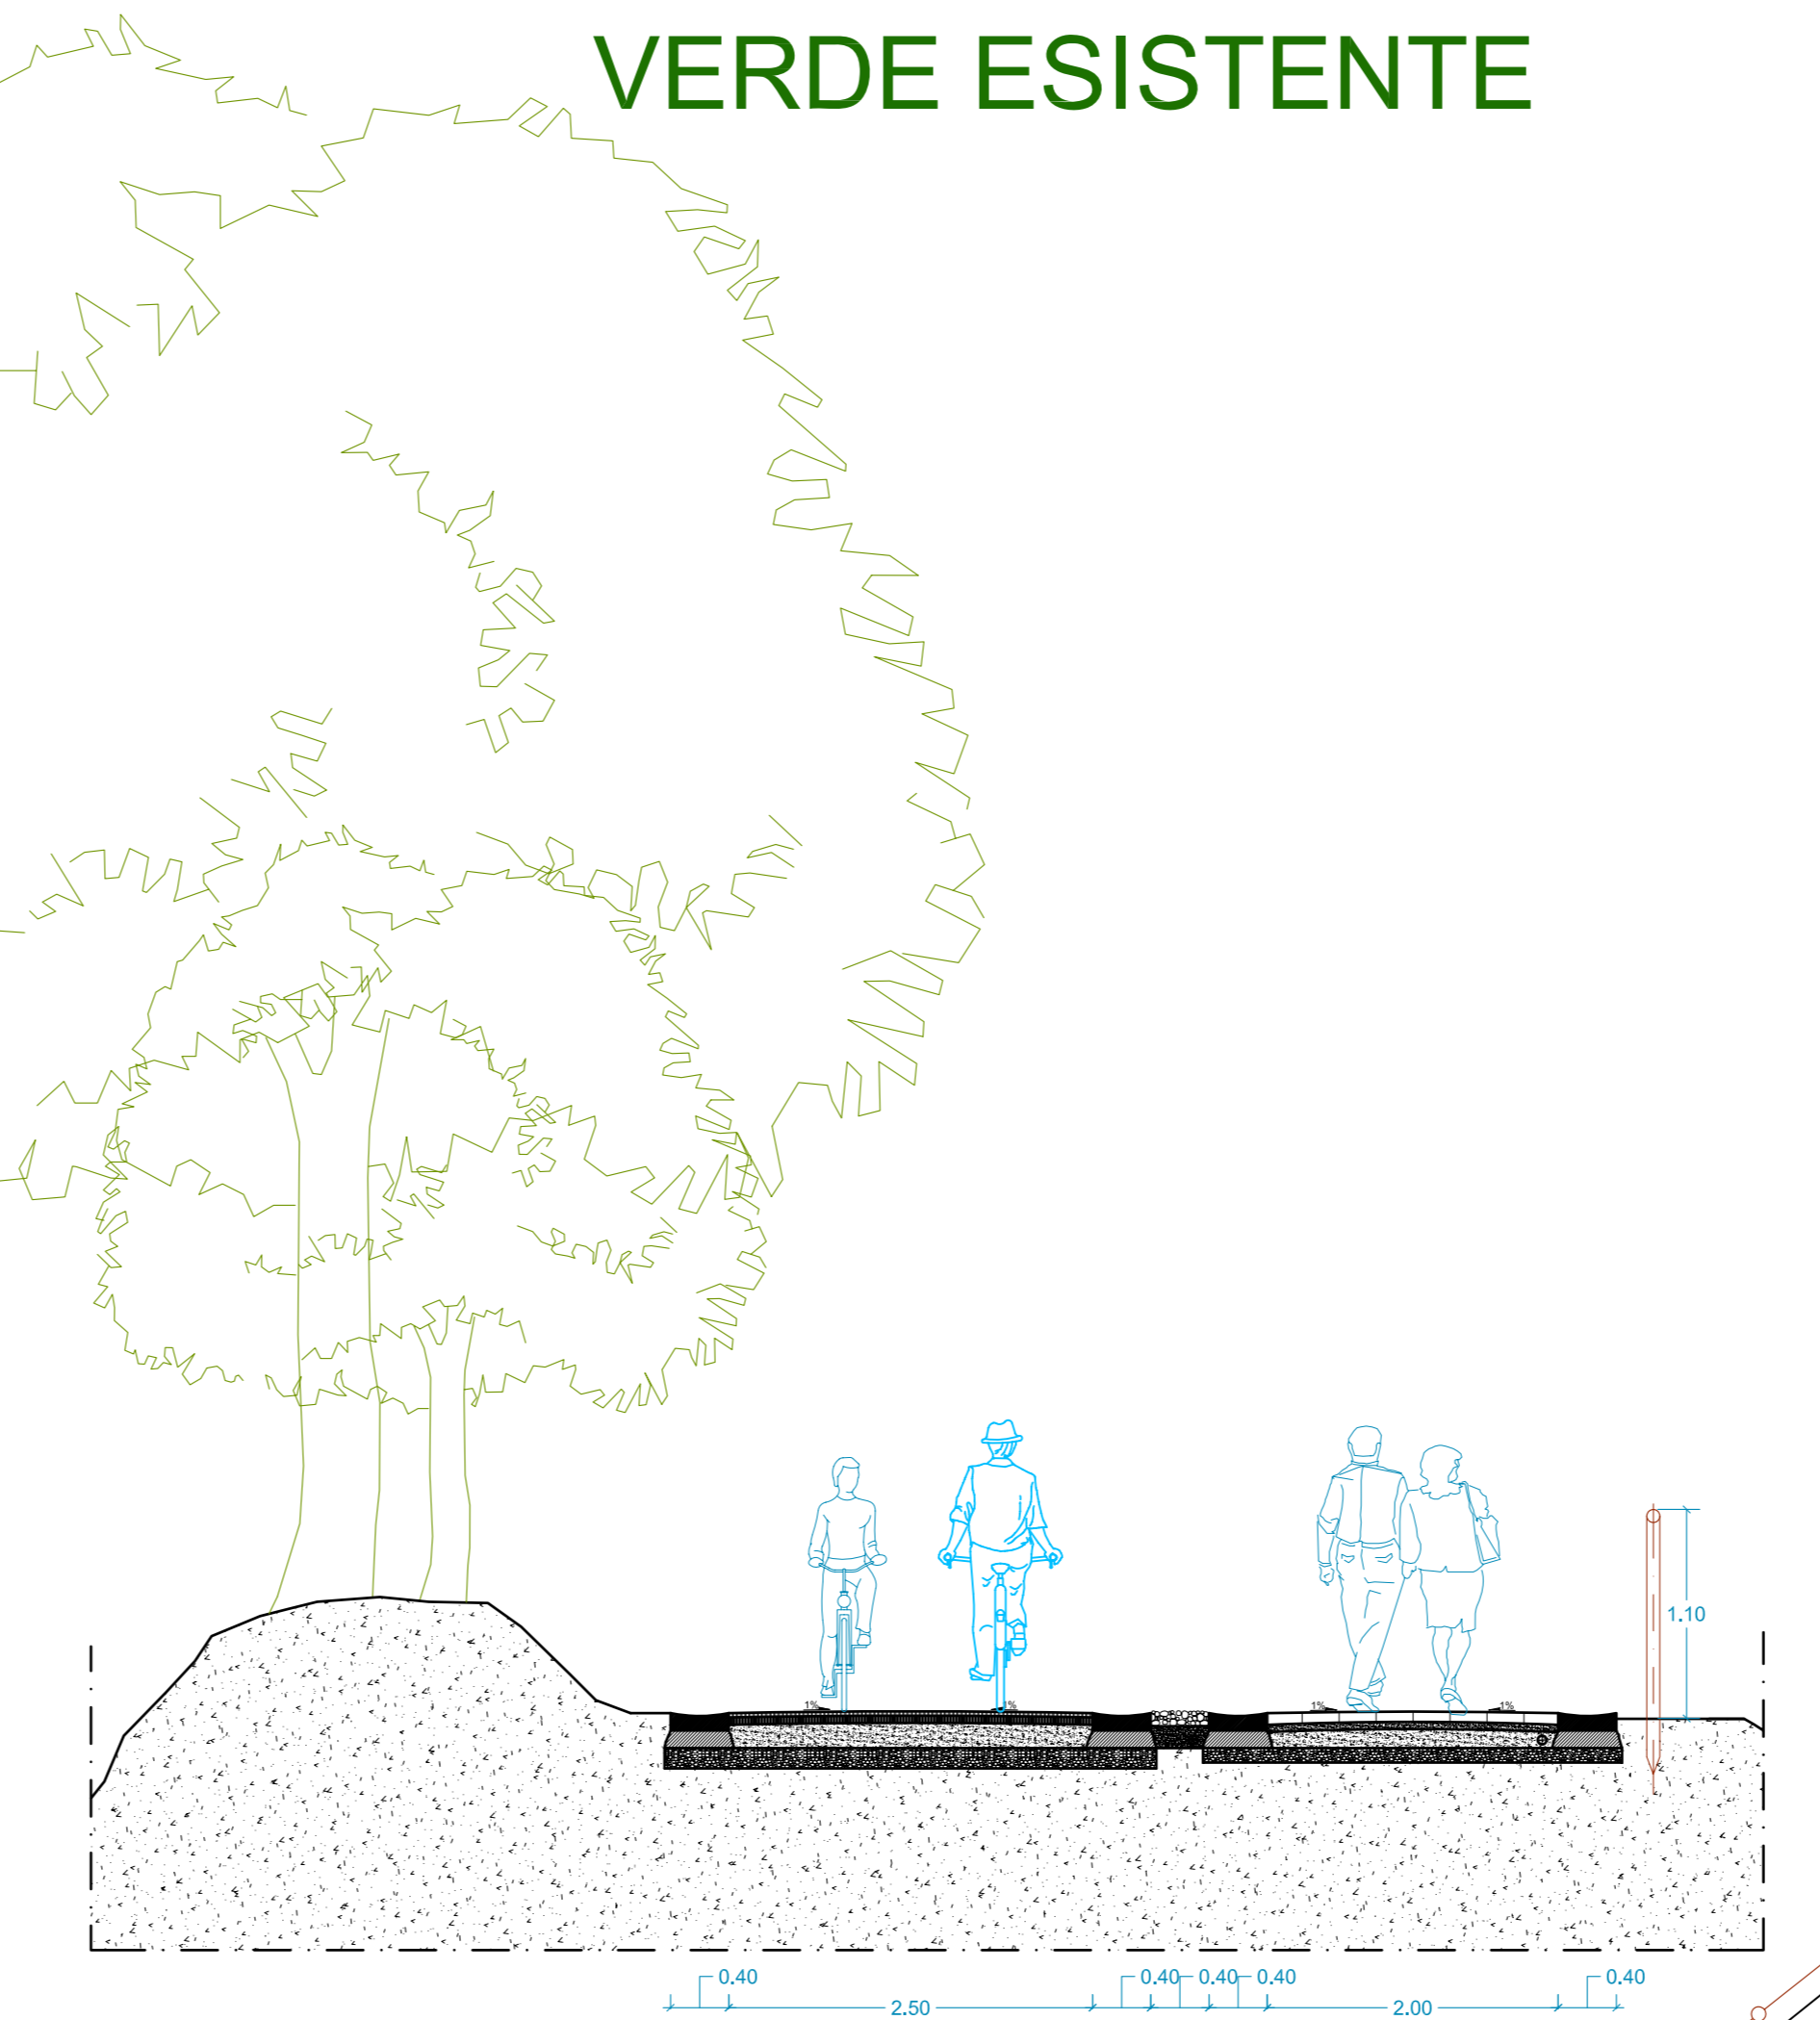

SEZ.14
Scala 1:50

<p>Regione Piemonte Provincia di Alessandria</p> <p>Comune di Acqui Terme</p>
<p>TERME E NATURA <small>Percorso di valorizzazione e fruizione turistica risorse termali della città di Acqui Terme e relativi interventi funzionali alla fruizione turistica del fiume Bormida</small></p>
<p><small>DOCUP Obiettivo 2 misura 2.5b concesso da Reg. Piemonte per € 1.500.000,00 come da Det. Dirigenziale n° 36/21 del 22.01.2007 a fronte di una spesa complessiva di € 2.354.581,00 I.V.A. compresa</small></p>
<p><small>Committente:.....Comune di ACQUI TERME Responsabile del Procedimento:.....Ing. Antonio ODDONE</small></p>
<p><small>PROGETTO DEFINITIVO OPERE STRADALI E INGEGNERIA NATURALISTICA Ufficio Tecnico Comune di Acqui Terme - Arch. Alberto SANQUILICO</small></p>
<p>PARTICOLARE N°9 PLANIMETRIA - Scala 1:100 SEZIONE - Scala 1:50</p>
<p>TAV.12</p>
<p><small>Data: 5 SETTEMBRE 2007</small></p>