

ALBERI ESISTENTI DI NOTEVOLE PREGIO E DIMENSIONE, SI DOVRÀ PRESTARE PARTICOLARE CURA ALLA LORO CURA E CONSERVAZIONE ADEGUANDO IL TRACCIATO ALLA LORO POSIZIONE

12

PALINA METANO

VERDE ESISTENTE


VERDE ESISTENTE

VERDE ESISTENTE

VERDE ESISTENTE

11

Traliccio Enel

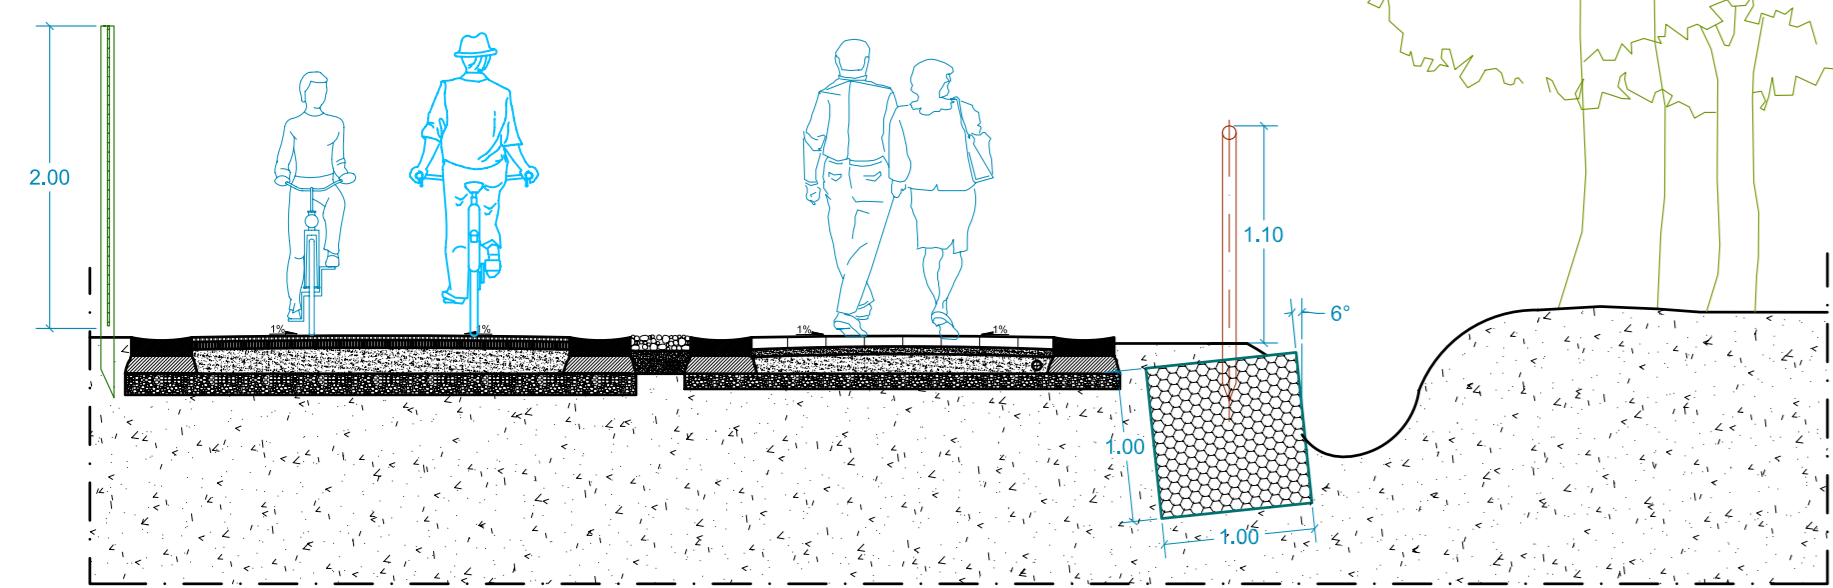

SEZ.15
Scala 1:50

Regione Piemonte
Provincia di Alessandria

Comune di
Acqui Terme

TERME E NATURA
Percorso di valorizzazione e fruizione turistica risorse termali della città di Acqui Terme e relativi interventi funzionali alla fruizione turistica del fiume Bormida

DOCUP Obiettivo 2 misura 2.5b concesso da Reg. Piemonte per € 1.500.000,00 come da Det. Dirigenziale n° 36/21 del 22.01.2007 a fronte di una spesa complessiva di € 2.354.561,00 I.V.A. compresa

Committente:.....Comune di ACQUI TERME
Responsabile del Procedimento:.....Ing. Antonio ODDONE

PROGETTO DEFINITIVO
OPERE STRADALI E INGEGNERIA NATURALISTICA
Ufficio Tecnico Comune di Acqui Terme - Arch. Alberto SANGUILICO

PARTICOLARE N°10
PLANIMETRIA - Scala 1:100
SEZIONE - Scala 1:50 **TAV.13**

Data: 5 SETTEMBRE 2007