

14

Traliccio Enel

SEZ.16

SEZ.16



25.35  
7.60

Recinzione metallica verde

Recinzione metallica verde

Recinzione metallica verde

C.NA MADDALENA

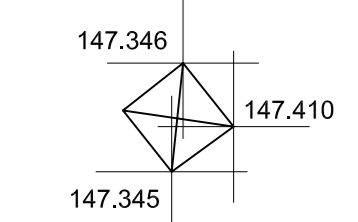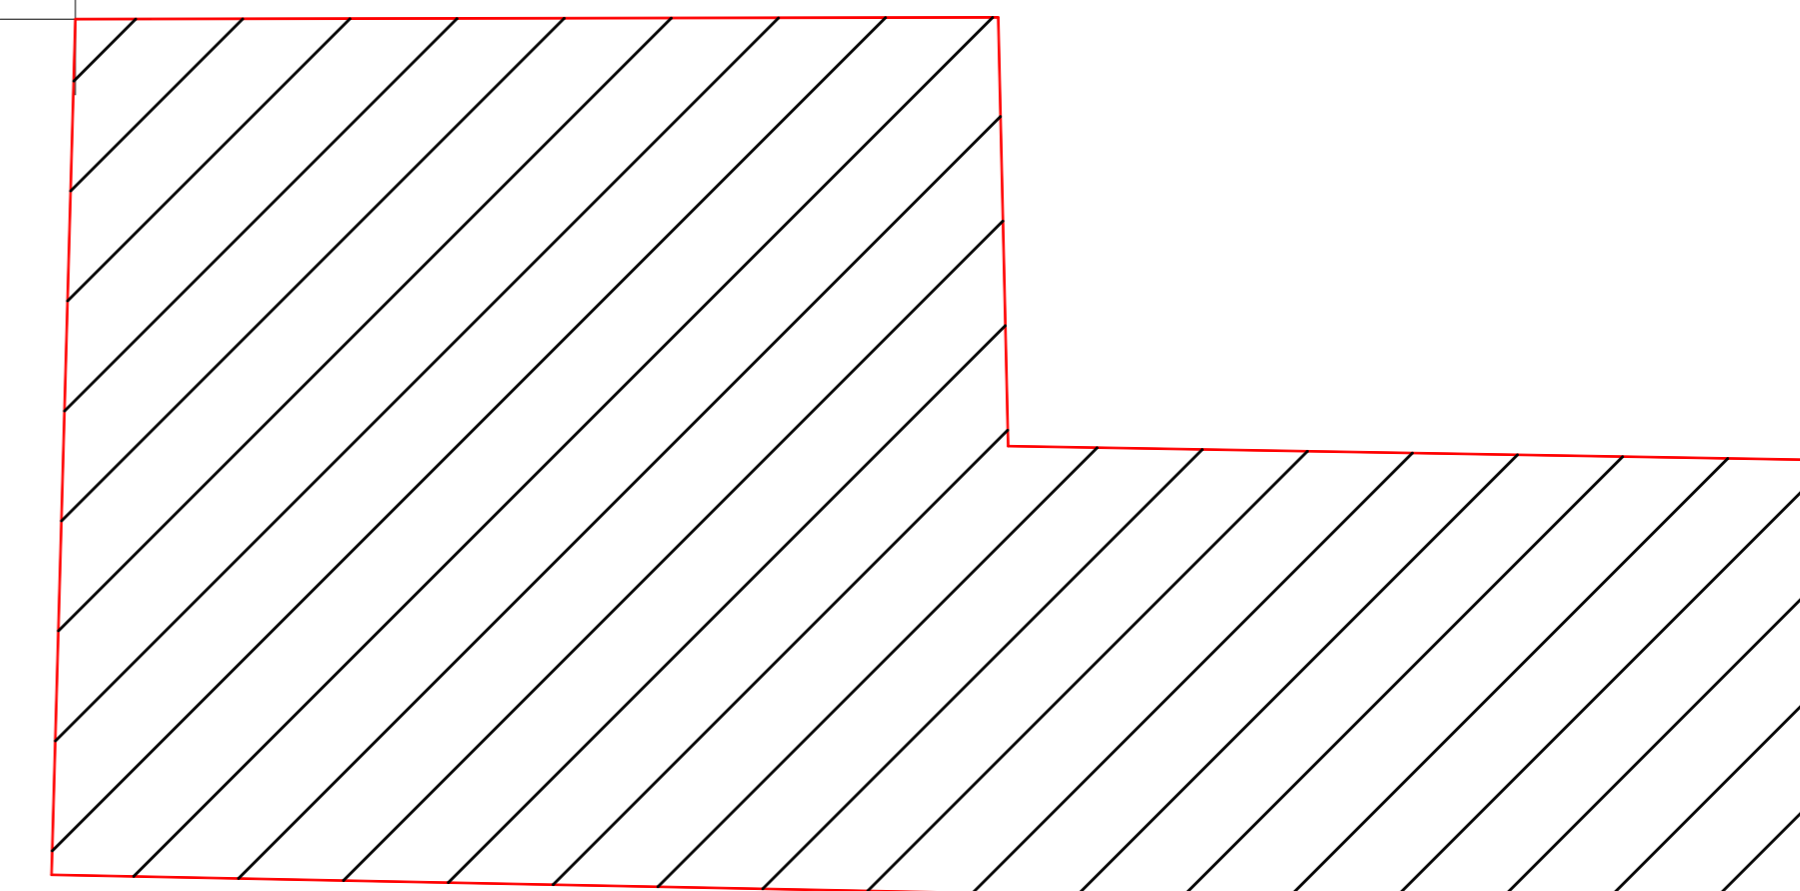

Regione Piemonte  
Provincia di Alessandria




Comune di  
**Acqui Terme**

**TERME E NATURA**

Percorso di valorizzazione e fruizione turistica risorse termali della città di Acqui Terme e relativi interventi funzionali alla fruizione turistica del fiume Bormida

DOCUP Obiettivo 2 misura 2.5b concesso da Reg. Piemonte per € 1.500.000,00  
come da Det. Dirigenziale n° 36/21 del 22.01.2007  
a fronte di una spesa complessiva di € 2.354.581,00 I.V.A. compresa

Committente:.....Comune di ACQUI TERME  
Responsabile del Procedimento:.....Ing. Antonio ODDONE

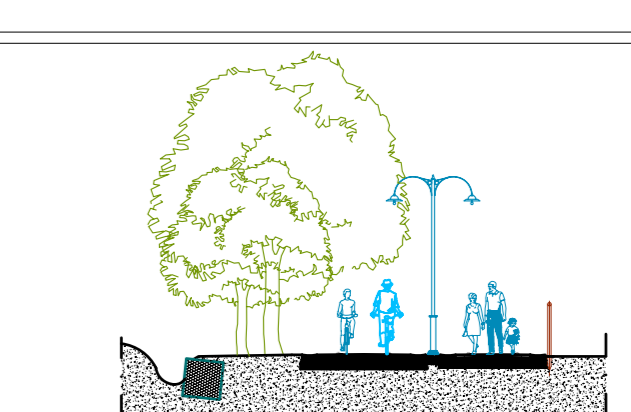

**PROGETTO DEFINITIVO**  
OPERE STRADALI E INGEGNERIA NATURALISTICA  
Ufficio Tecnico Comune di Acqui Terme - Arch. Alberto SANQUILICO

**PARTICOLARE N°12**  
PLANIMETRIA - Scala 1:100  
SEZIONE - Scala 1:50

**TAV.15**

Data: 5 SETTEMBRE 2007