Comparativo marciapiede in scala 1:50

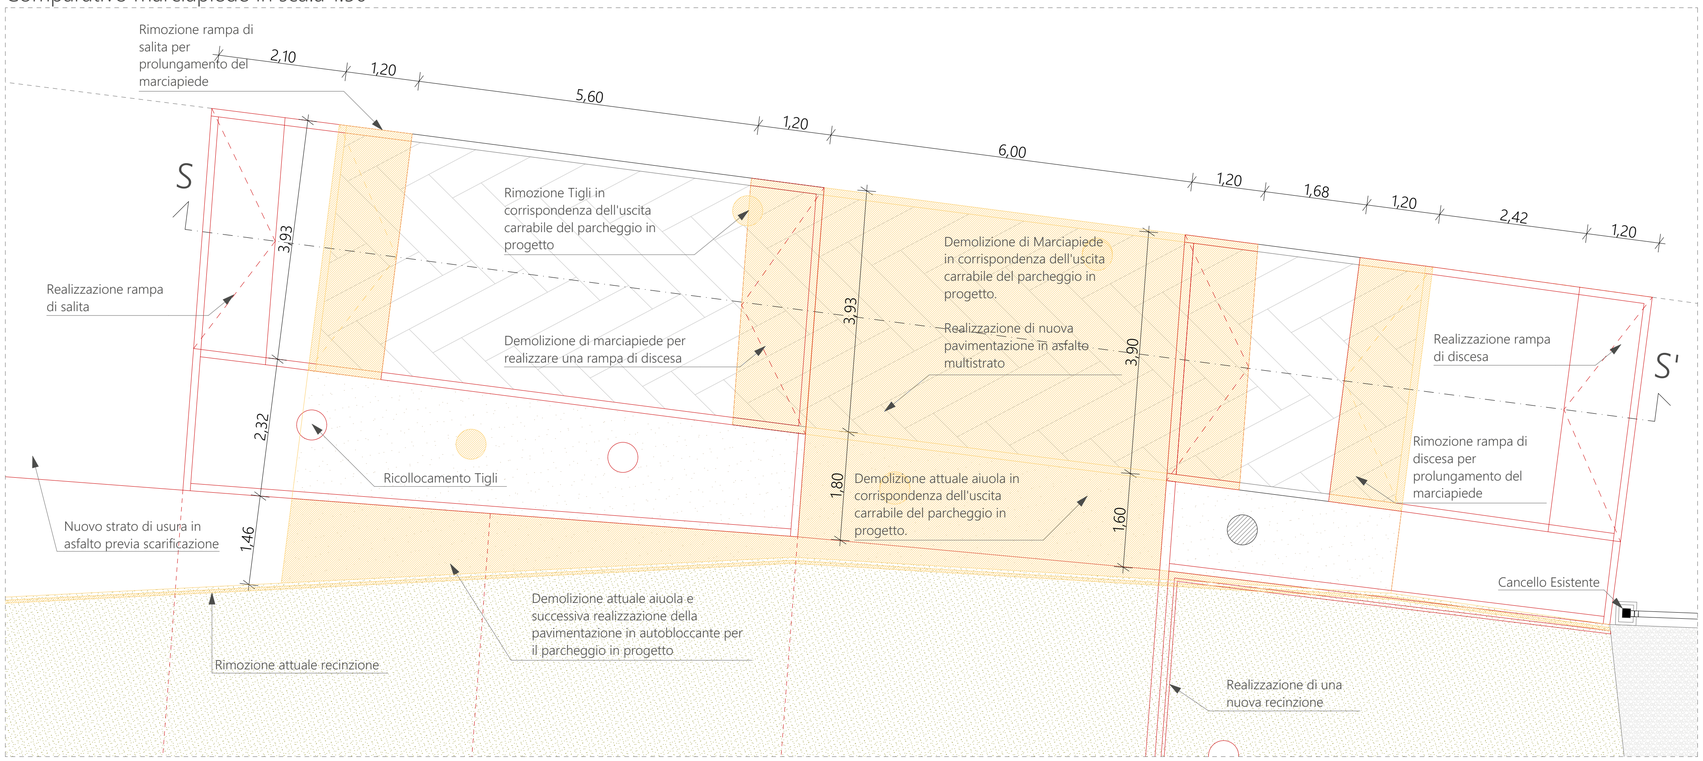

Sezioni di dettaglio del marciapiede in scala 1:50

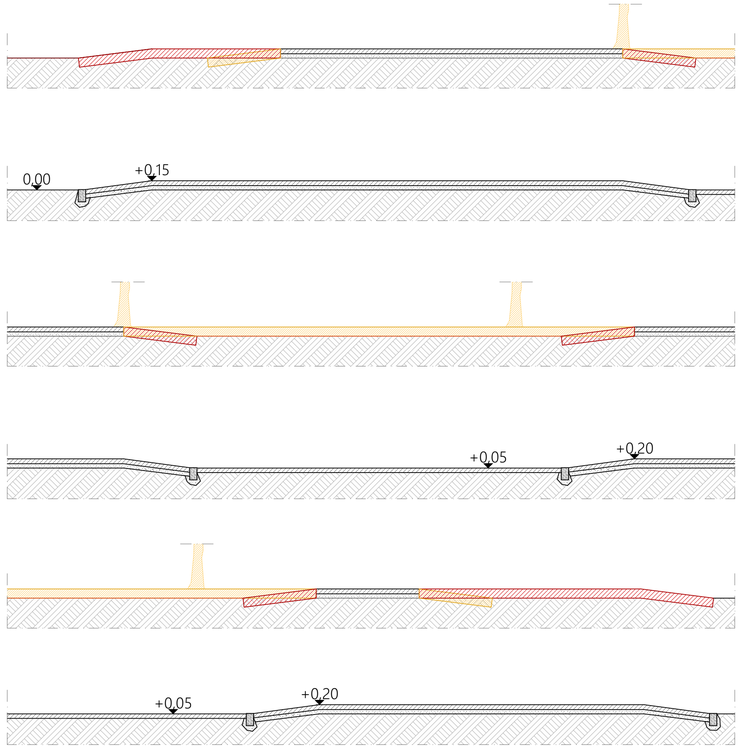

Progetto marciapiede in scala 1:50

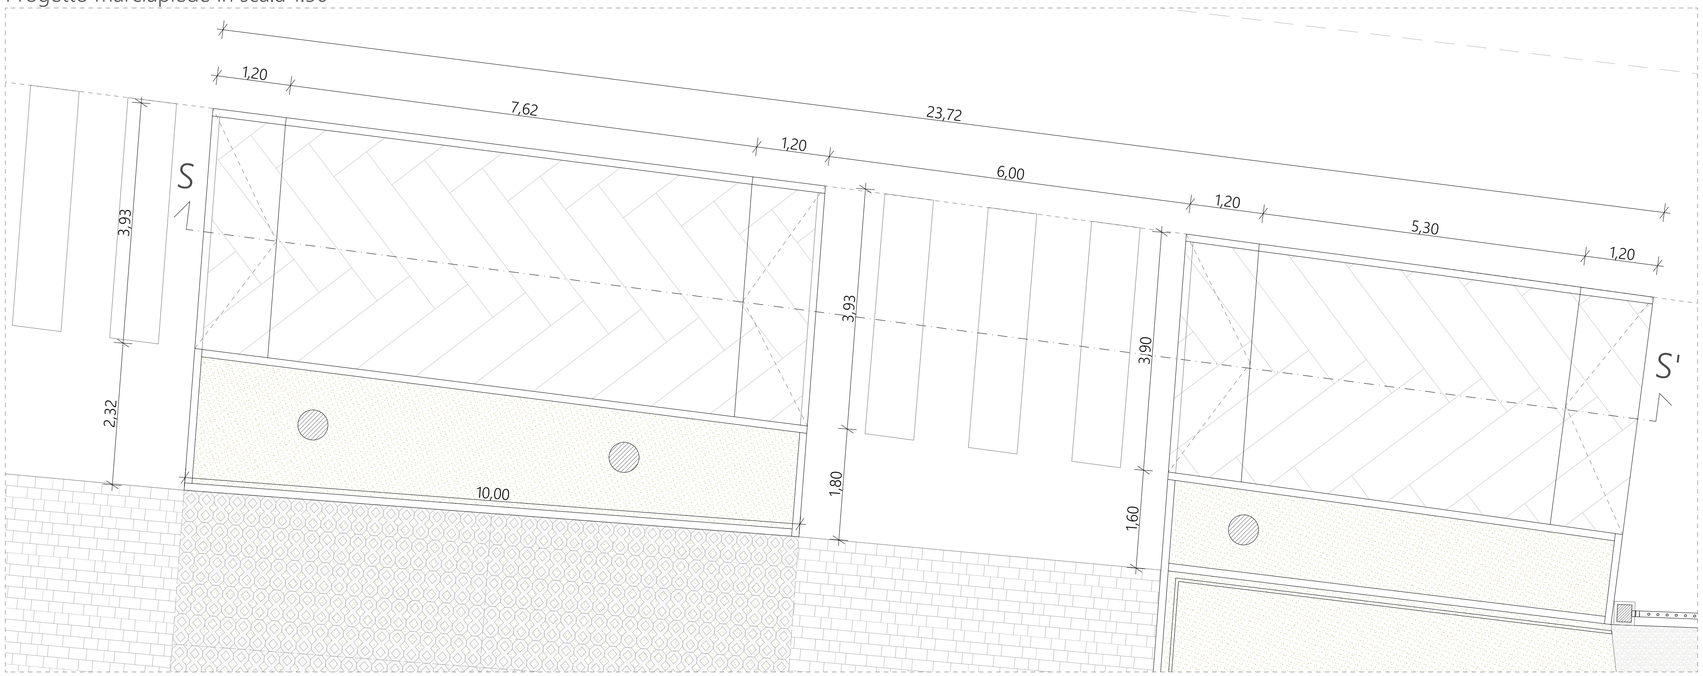

Sezione di comparativo
Scala 1:100

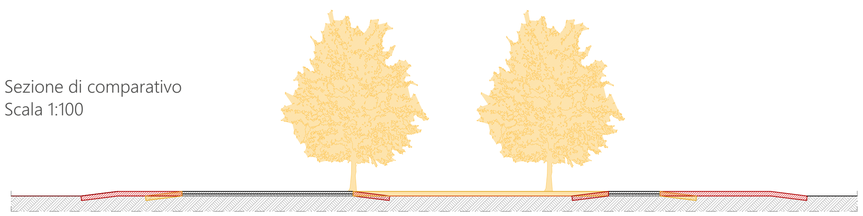

Sezione di progetto
Scala 1:100

La presente documentazione è proprietà dei Progettisti. Restano riservati la proprietà intellettuale degli elaborati originali, i diritti d'autore ed ogni altro diritto a termine di legge. Si diffida dal riprodurre e/o rendere noto a terza senza autorizzazione del proprietario.

ivanomarenco architetto
laboratorio di architettura

Via Biorci 7, 15011 Acqui Terme (AL)
tel 392.9542538
email: i.marenco@archiworld.it
home: www.ivanomarencoarchitetto.it

COMUNE DI ACQUI TERME

REALIZZAZIONE DI NUOVO PARCHEGGIO
Presso il Centro Congressi
Viale Antiche Terme, Acqui Terme AL 15011

committente

Comune di Acqui Terme
Piazza Abramo Levi Acqui Terme AL 15011

PROGETTO DEFINITIVO/ESECUTIVO

Particolare di modifica marciapiedi - Pianta e Sezioni

Rev.

Scala 1:50, 1:100

Tav.

data stampa 25/01/2020

E.08