




SEZIONE A-A'

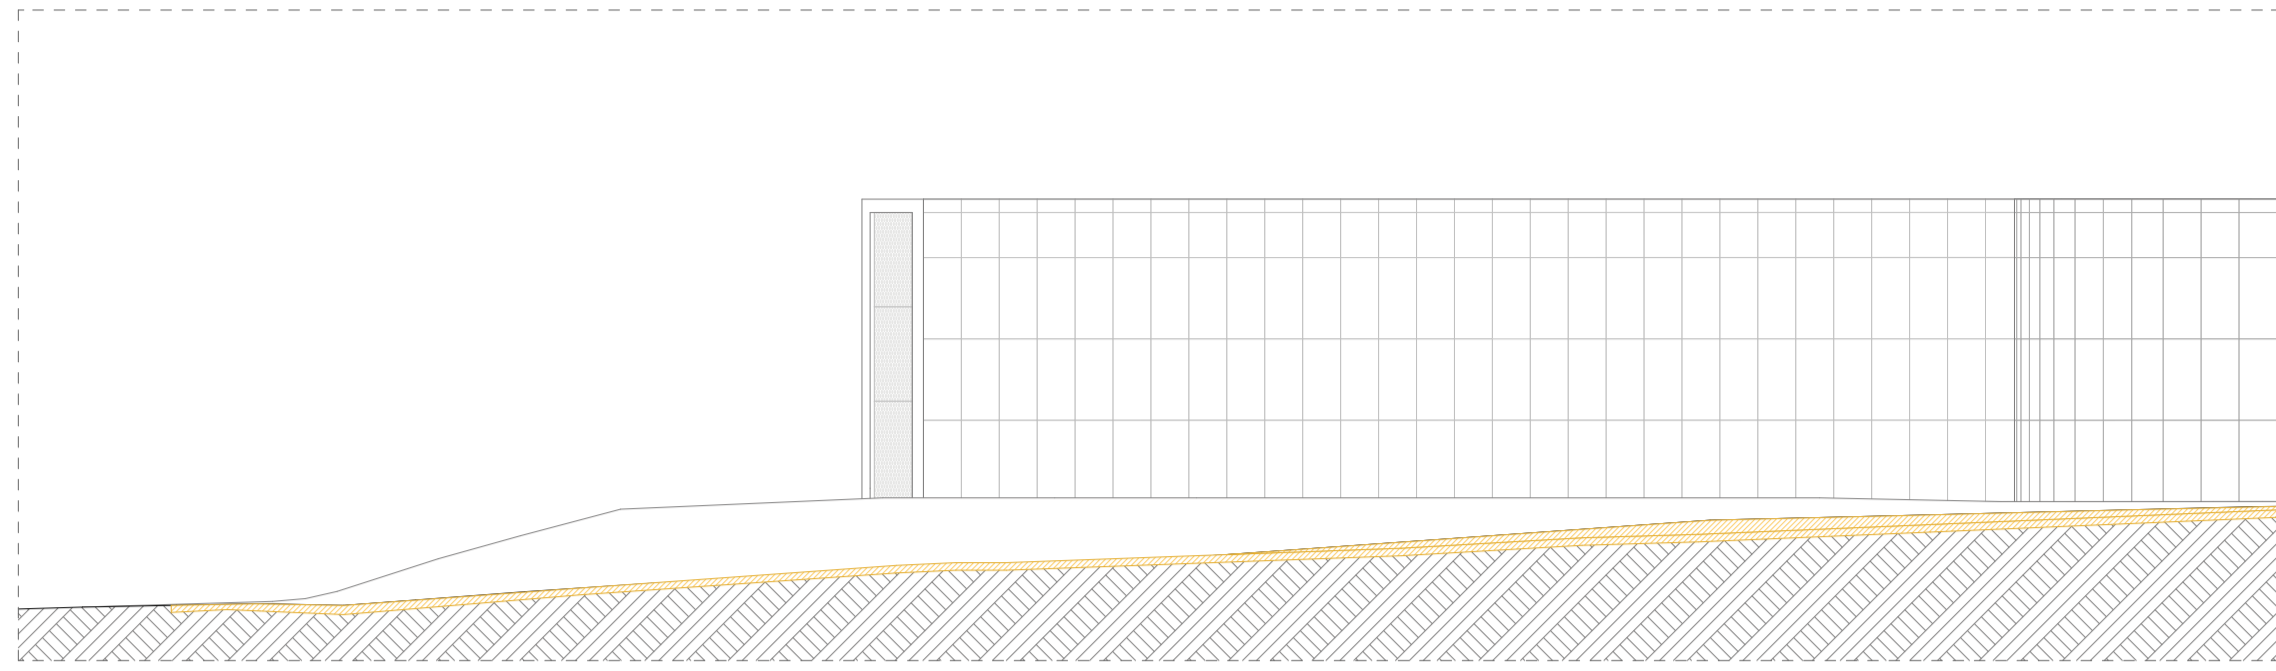


SEZIONE B-B'

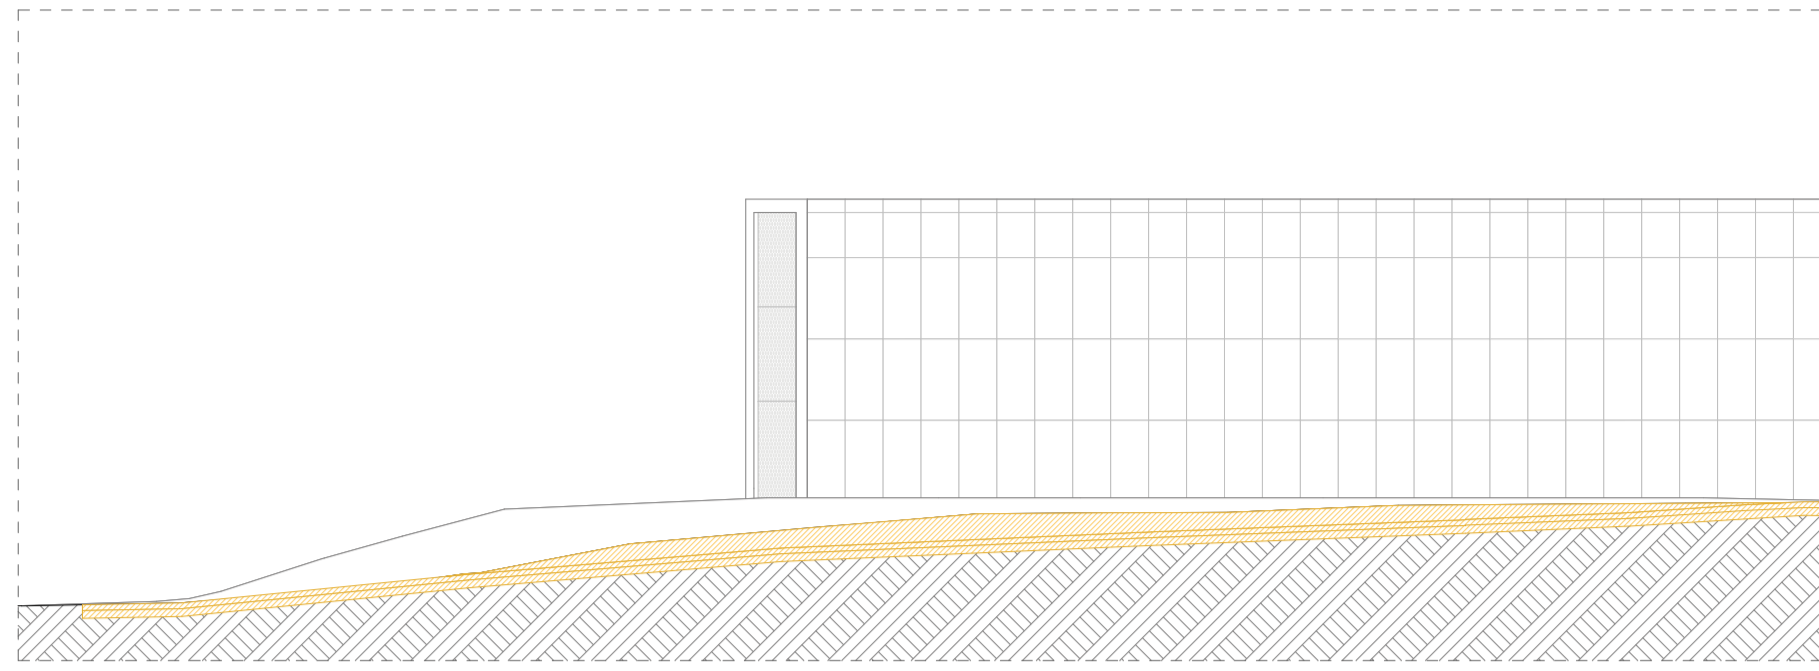


SEZIONE C-C'

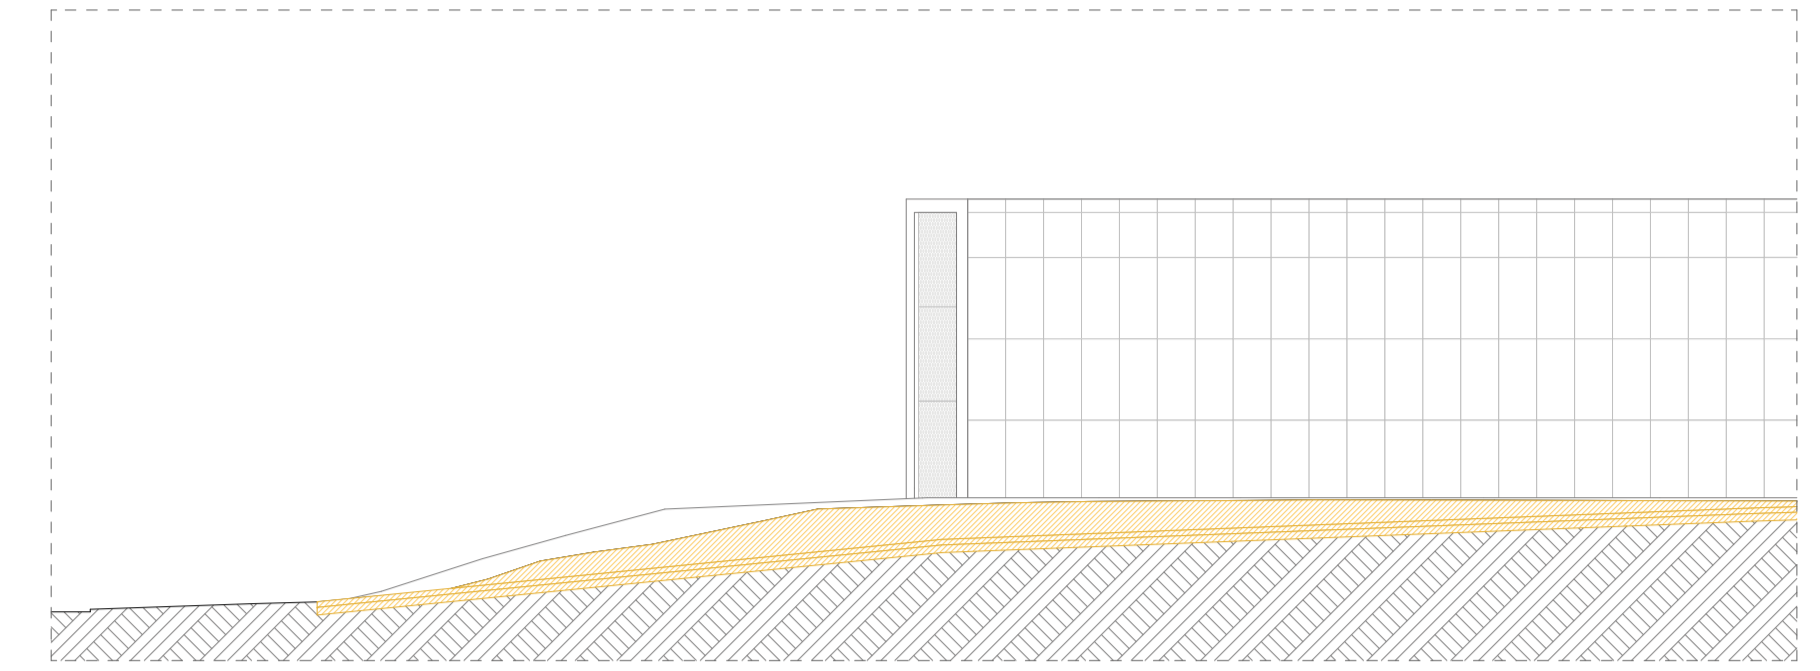

SEZIONE D-D'

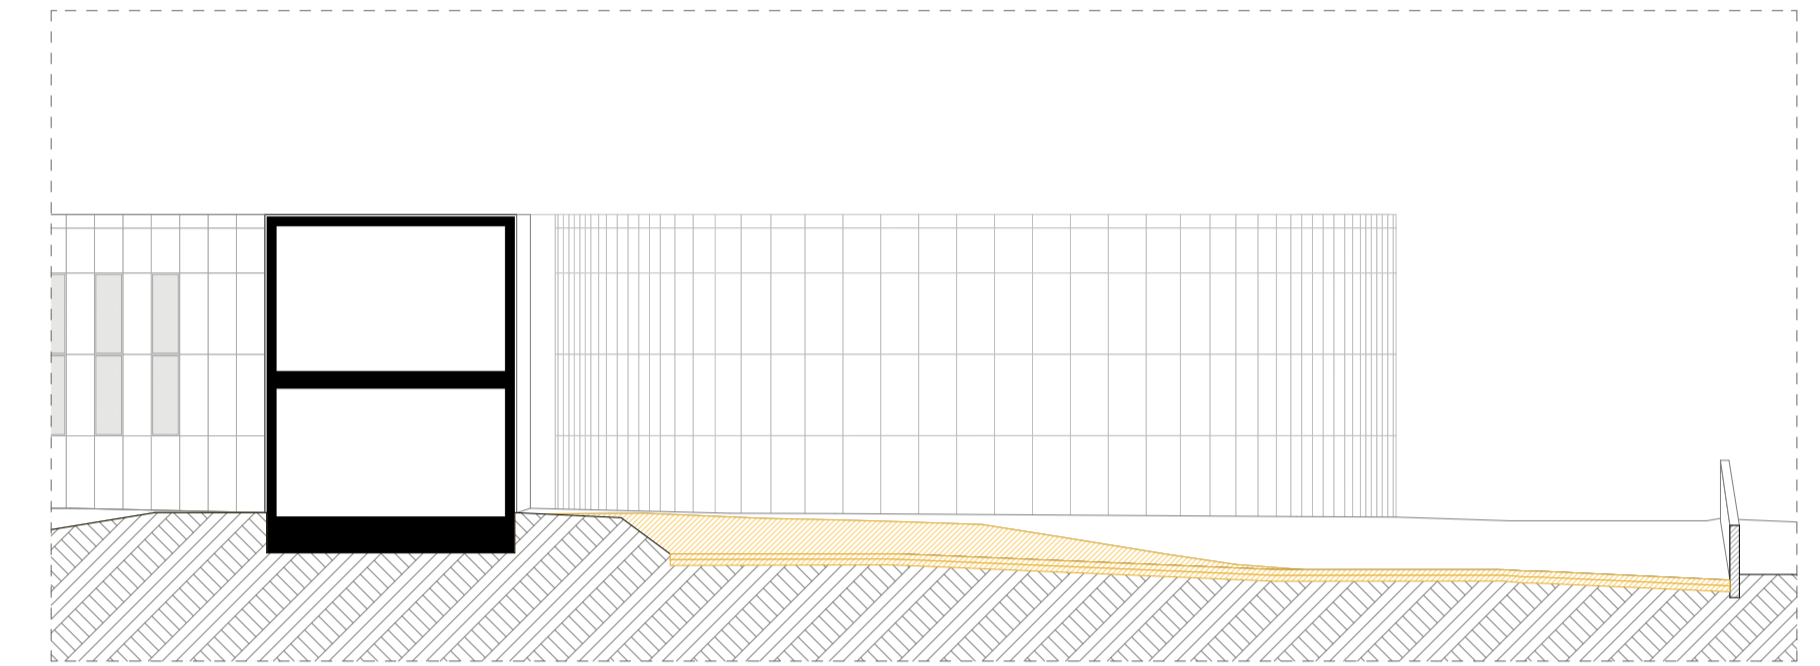

	superficie	volume
SCAVI	1535,00 m ²	585,00 m ³

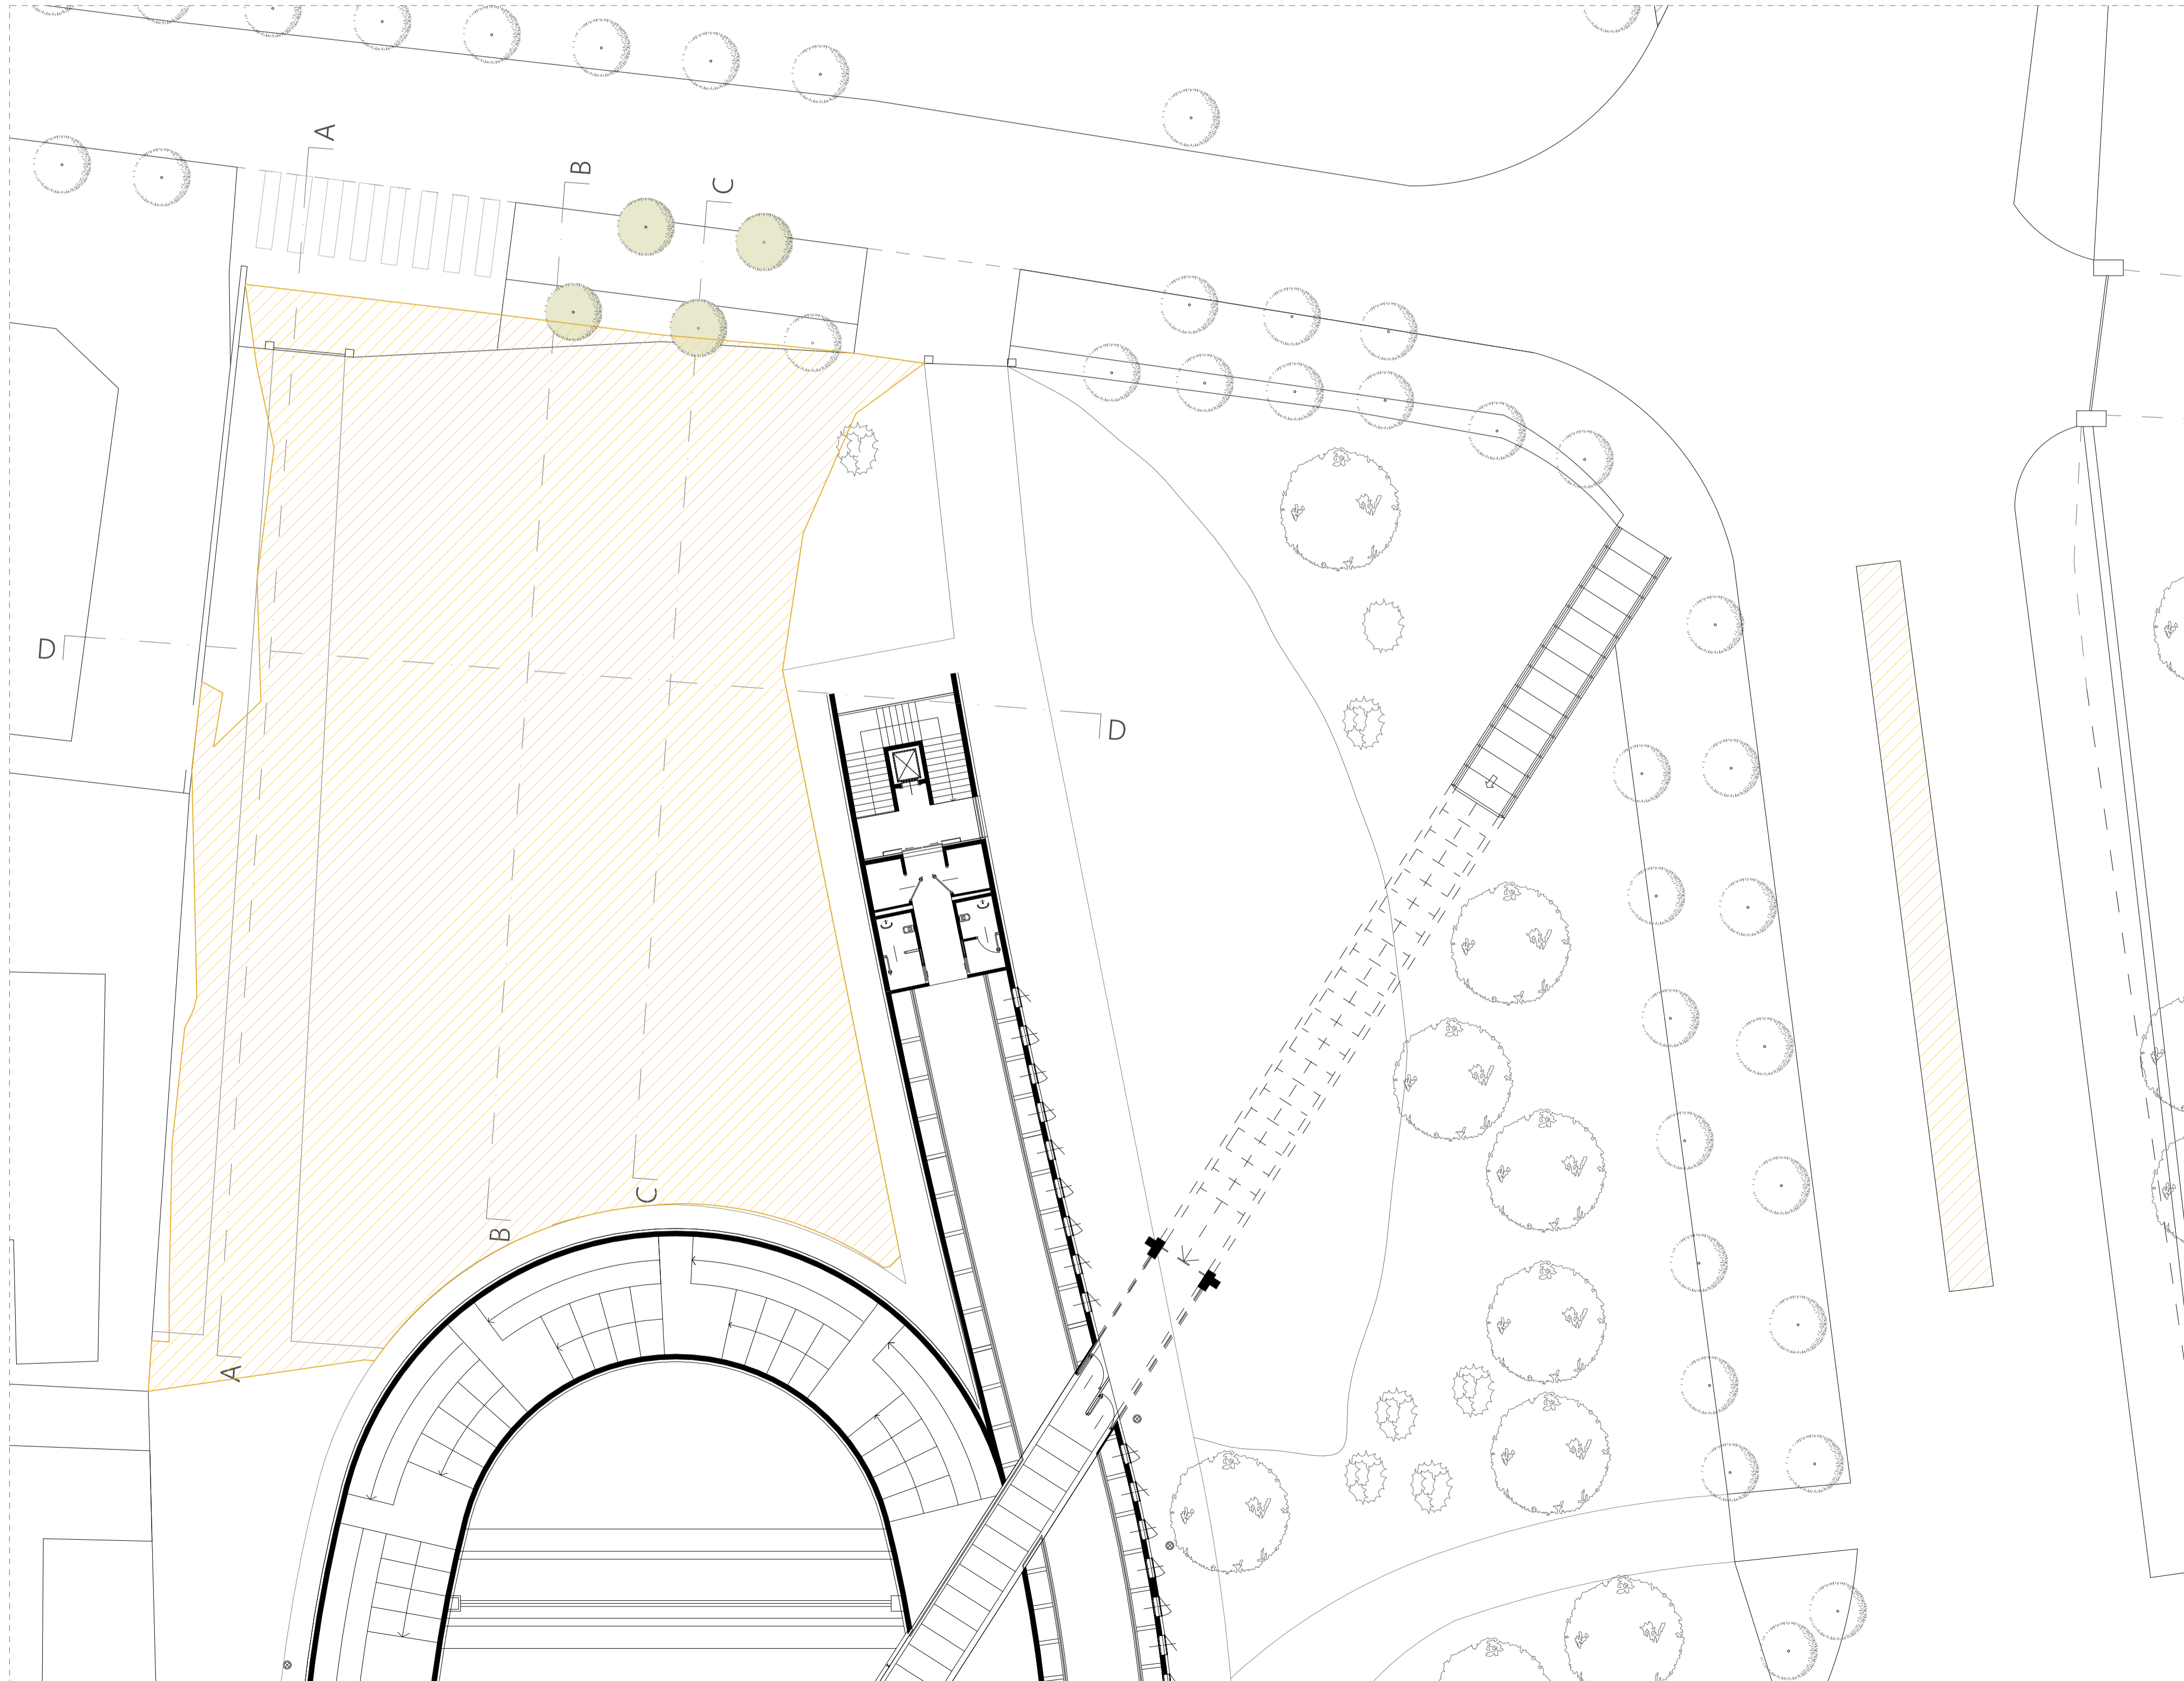

Via Biorci 7, 15011 Acqui Terme (AL)
tel 392.9542538
email: i.marenco@archiworld.it
home: www.ivanomarencoarchitetto.it

COMUNE DI ACQUI TERME

REALIZZAZIONE DI NUOVO PARCHEGGIO
Presso il Centro Congressi
Viale Antiche Terme, Acqui Terme AL 15011

committente

Comune di Acqui Terme
Piazza Abramo Levi Acqui Terme AL 15011

Scavi e riporti per L.R. 45/89

Scala 1:200

Rev.

Firmato digitalmente da: Marenco Ivanc
Ruolo: Architetto
Data: 27/01/2020 16:28:45

data stampa 24/01/2020

Tav.

PROGETTO DEFINITIVO/ESECUTIVO

E.11