




ESTRATTO CATASTALE F. 41 - scala 1:500

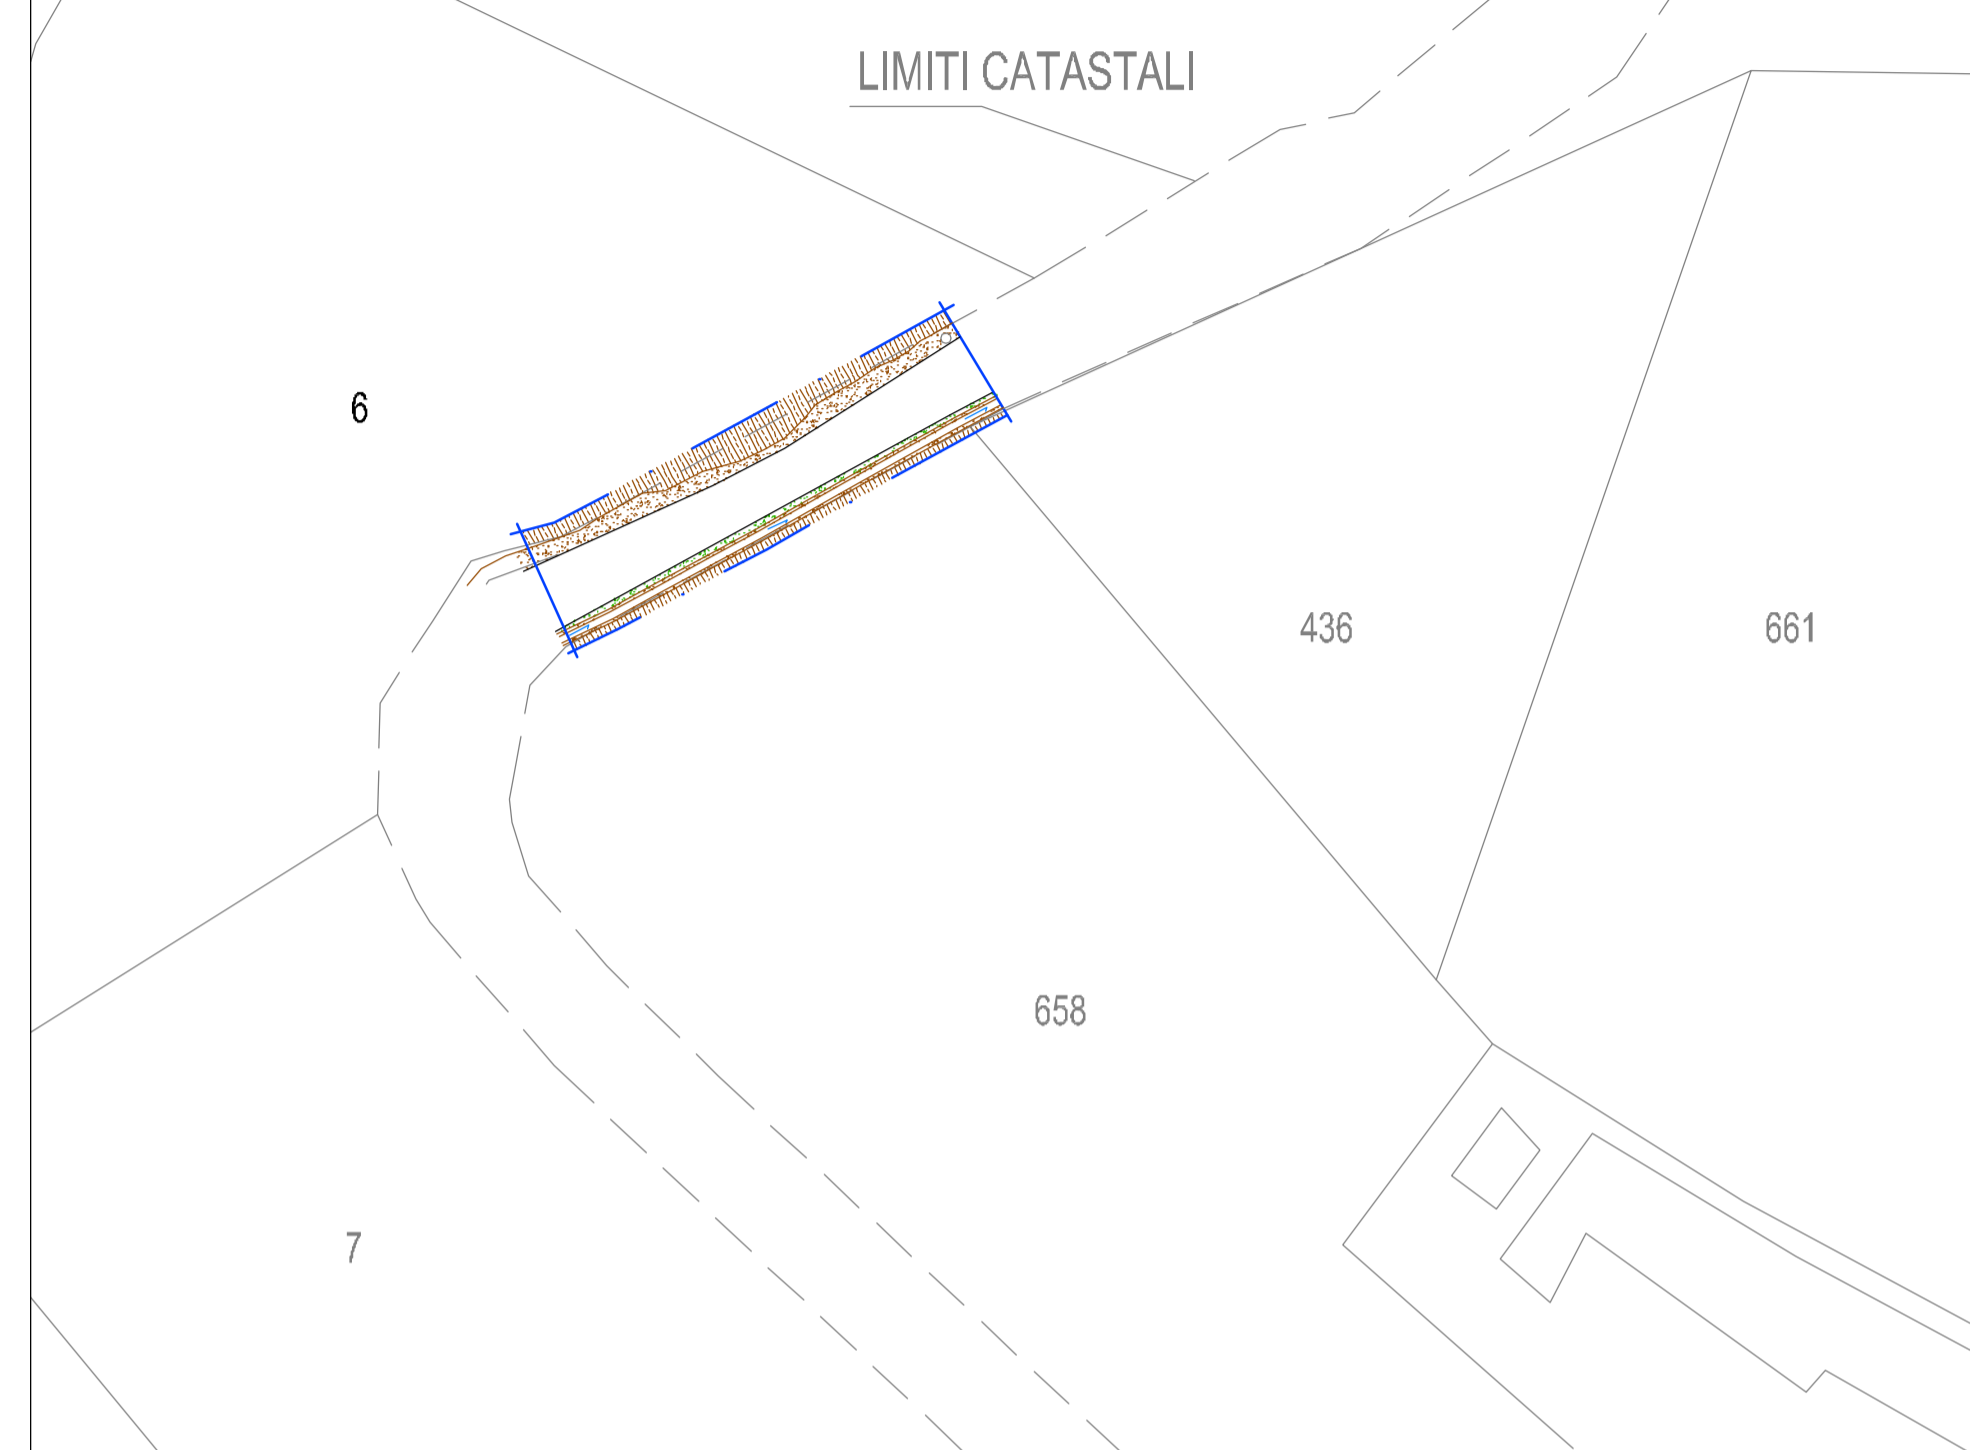


PIANTA- scala 1:100

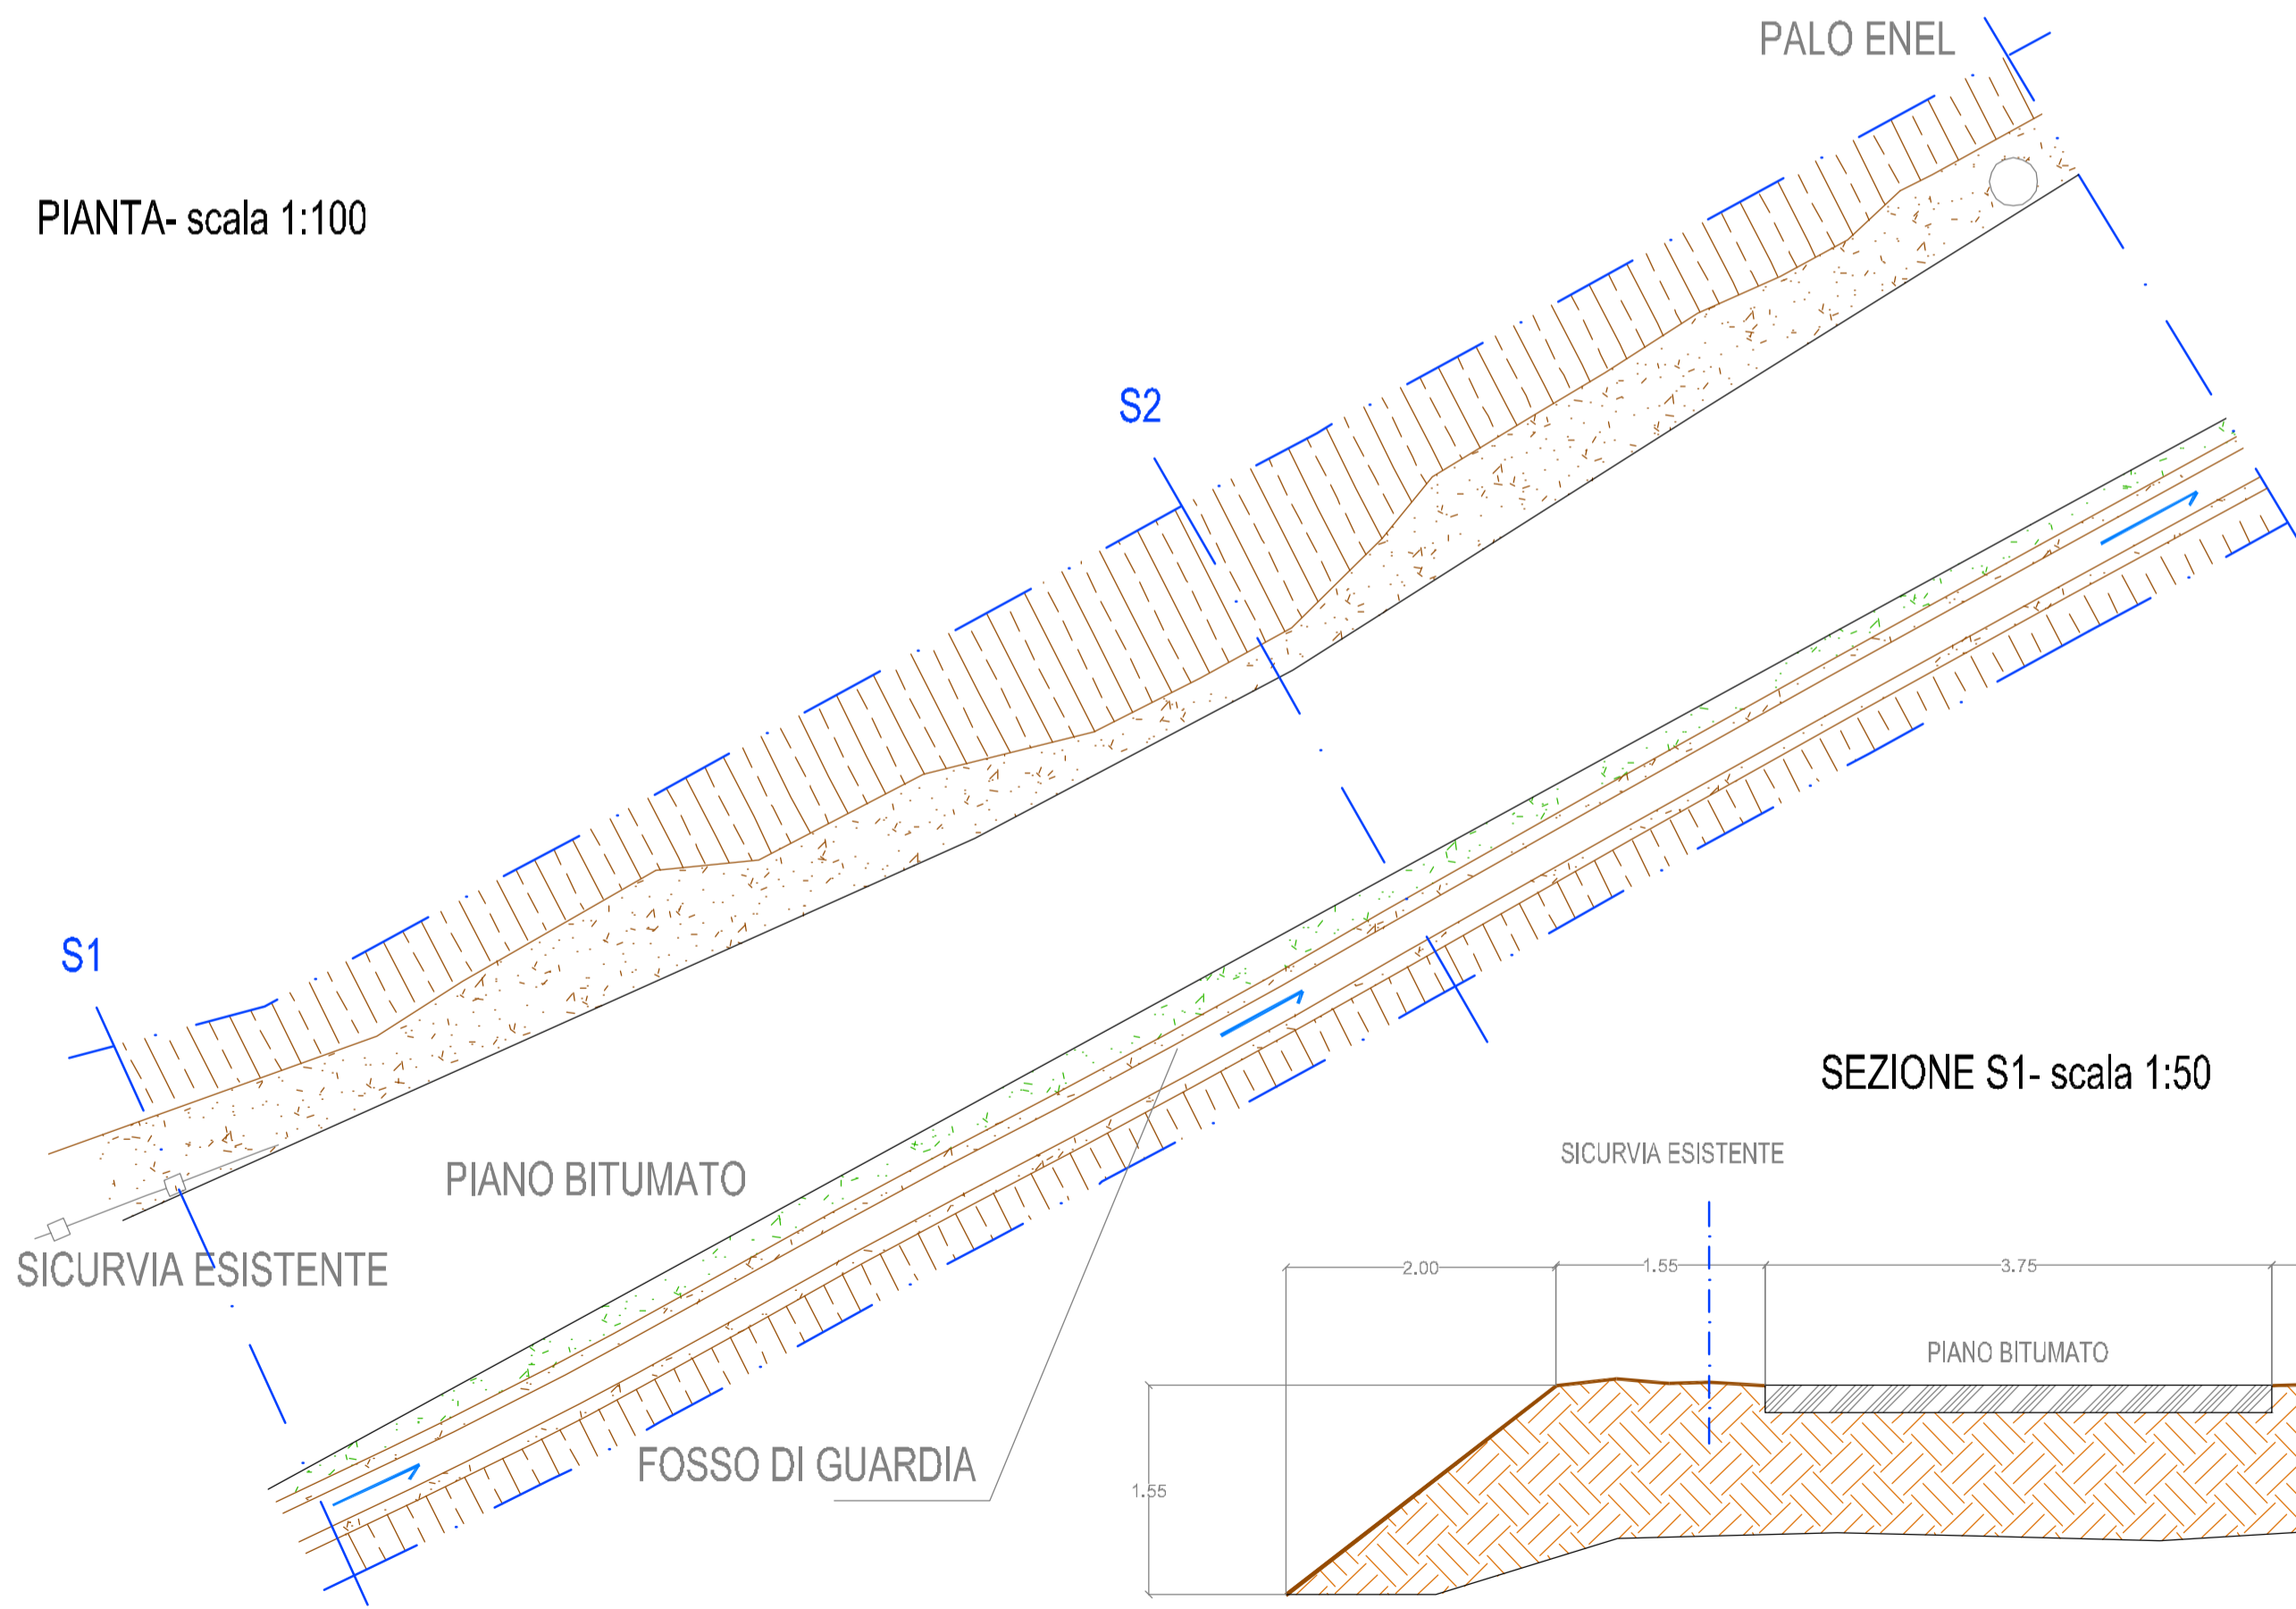

SEZIONE S2- scala 1:50

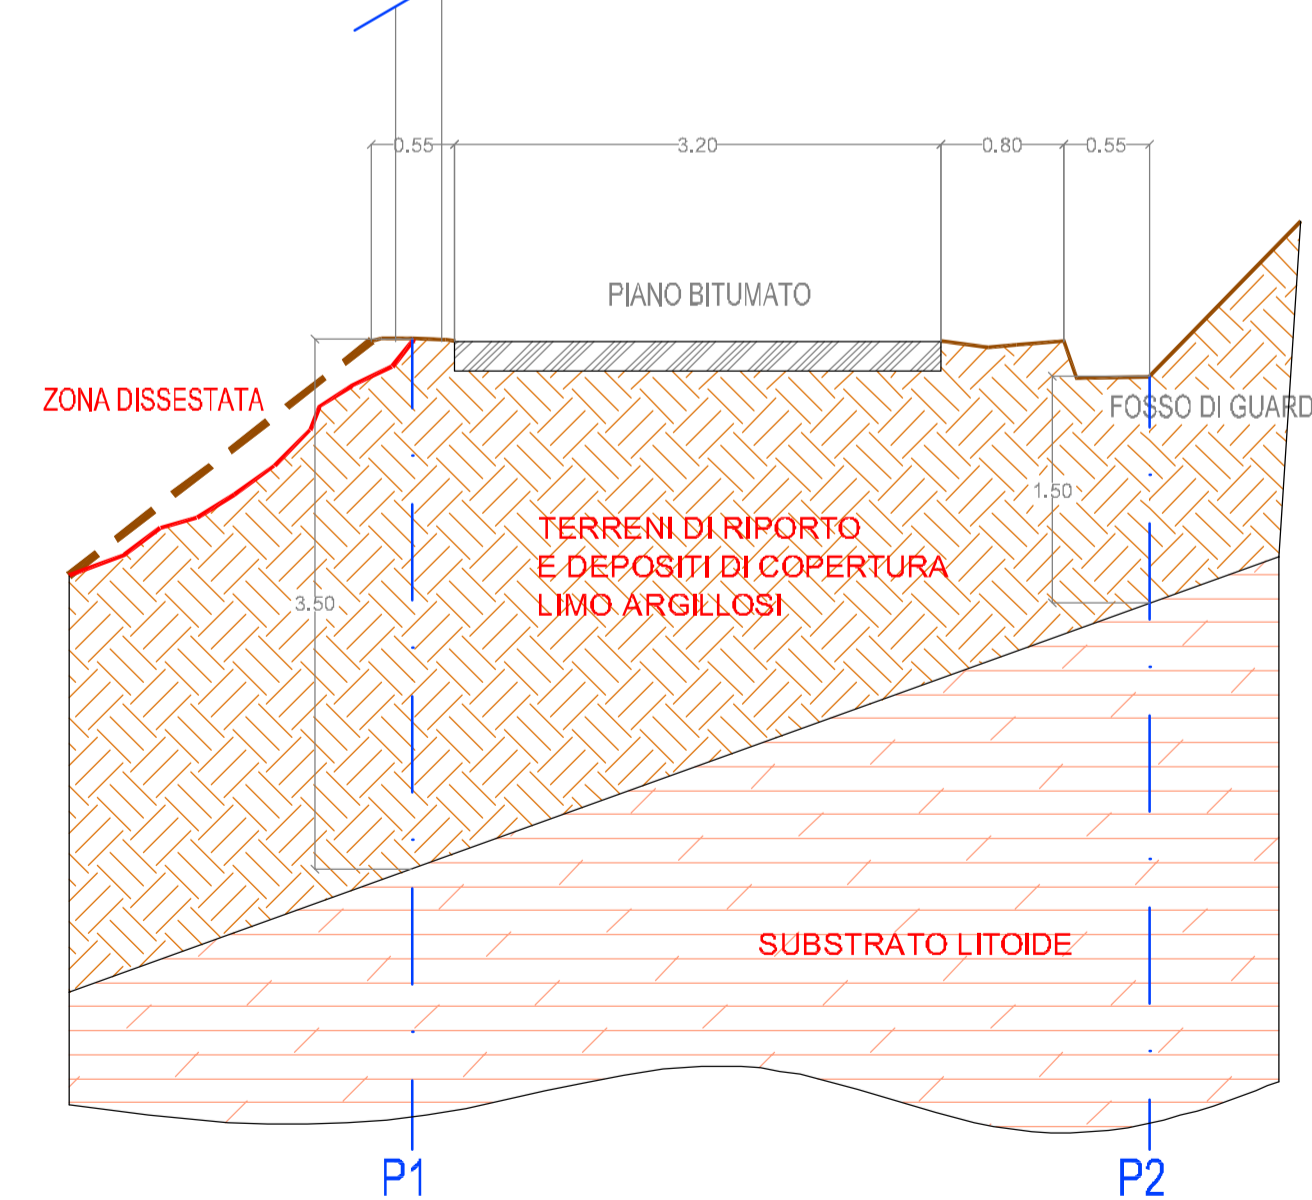

SEZIONE S1- scala 1:50

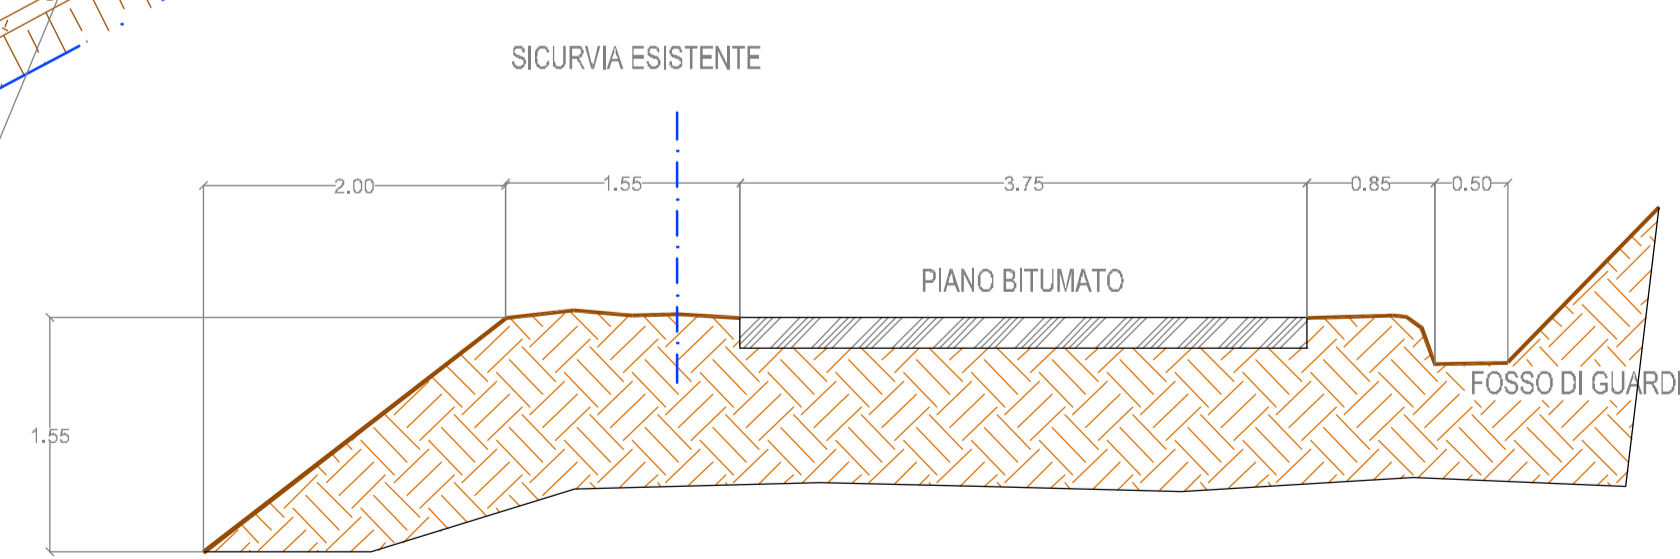

REGIONE PIEMONTE
 PROVINCIA DI ALESSANDRIA
COMUNE DI ACQUI TERME

**RIPRISTINO STRADA PER LUSSITO (INTERVENTO 1)
 FINANZIATO DALLA REGIONE PIEMONTE - FSUE
 AL_A18_622_19_491
 B17H20009530002**

Oggetto elaborato	STATO DI FATTO PIANTA E SEZIONI RAPPRESENTATIVE INTERVENTO 2	LIVELLO DI PROGETTAZIONE DEFINITIVO - ESECUTIVO IN FASE UNICA
Redazione	Sandiano Ing. Stefano Via Aspromonte 16 15121 - Alessandria P. IVA n. 01878150007 Tel. 011-402910	redazione: APFILE 2021 revisione: n. _del _/ _/ _
Committente	COMUNE DI ACQUI TERME PIAZZA A. LEVI 12 - 15011 (AL) Il Sindaco Il Segretario Comunale Il Responsabile del Procedimento	B03 scala elaborato: 1:100 - 1:50

TUTTI I DIRITTI SU QUESTA TAVOLA SONO RISERVATI