

COMUNE DI ACQUI TERME

Provincia di Alessandria

PROGETTO DEFINITIVO ED ESECUTIVO

INTERVENTO DI CONSOLIDAMENTO SETTORI DELLA STRADA COMUNALE LACIA

INTERVENTO 2

TAVOLA GRAFICA

PLANIMETRIE E SEZIONI

2

DATA	IL RUP	IL TECNICO
Giugno 2021		
VERSIONE		
1		


Ing. Francesco Ciardiello

Via F. Crispi n° 101 - 15011 Acqui Terme (AL)

cell. 347.4617535 - fax. 0144.316918

e-mail: f.ciardiello@tiscali.it pec: francesco.ciardiello@ingpec.eu

C.F. CRD FNC 79R10 G793B - P. I.V.A. 02081890069

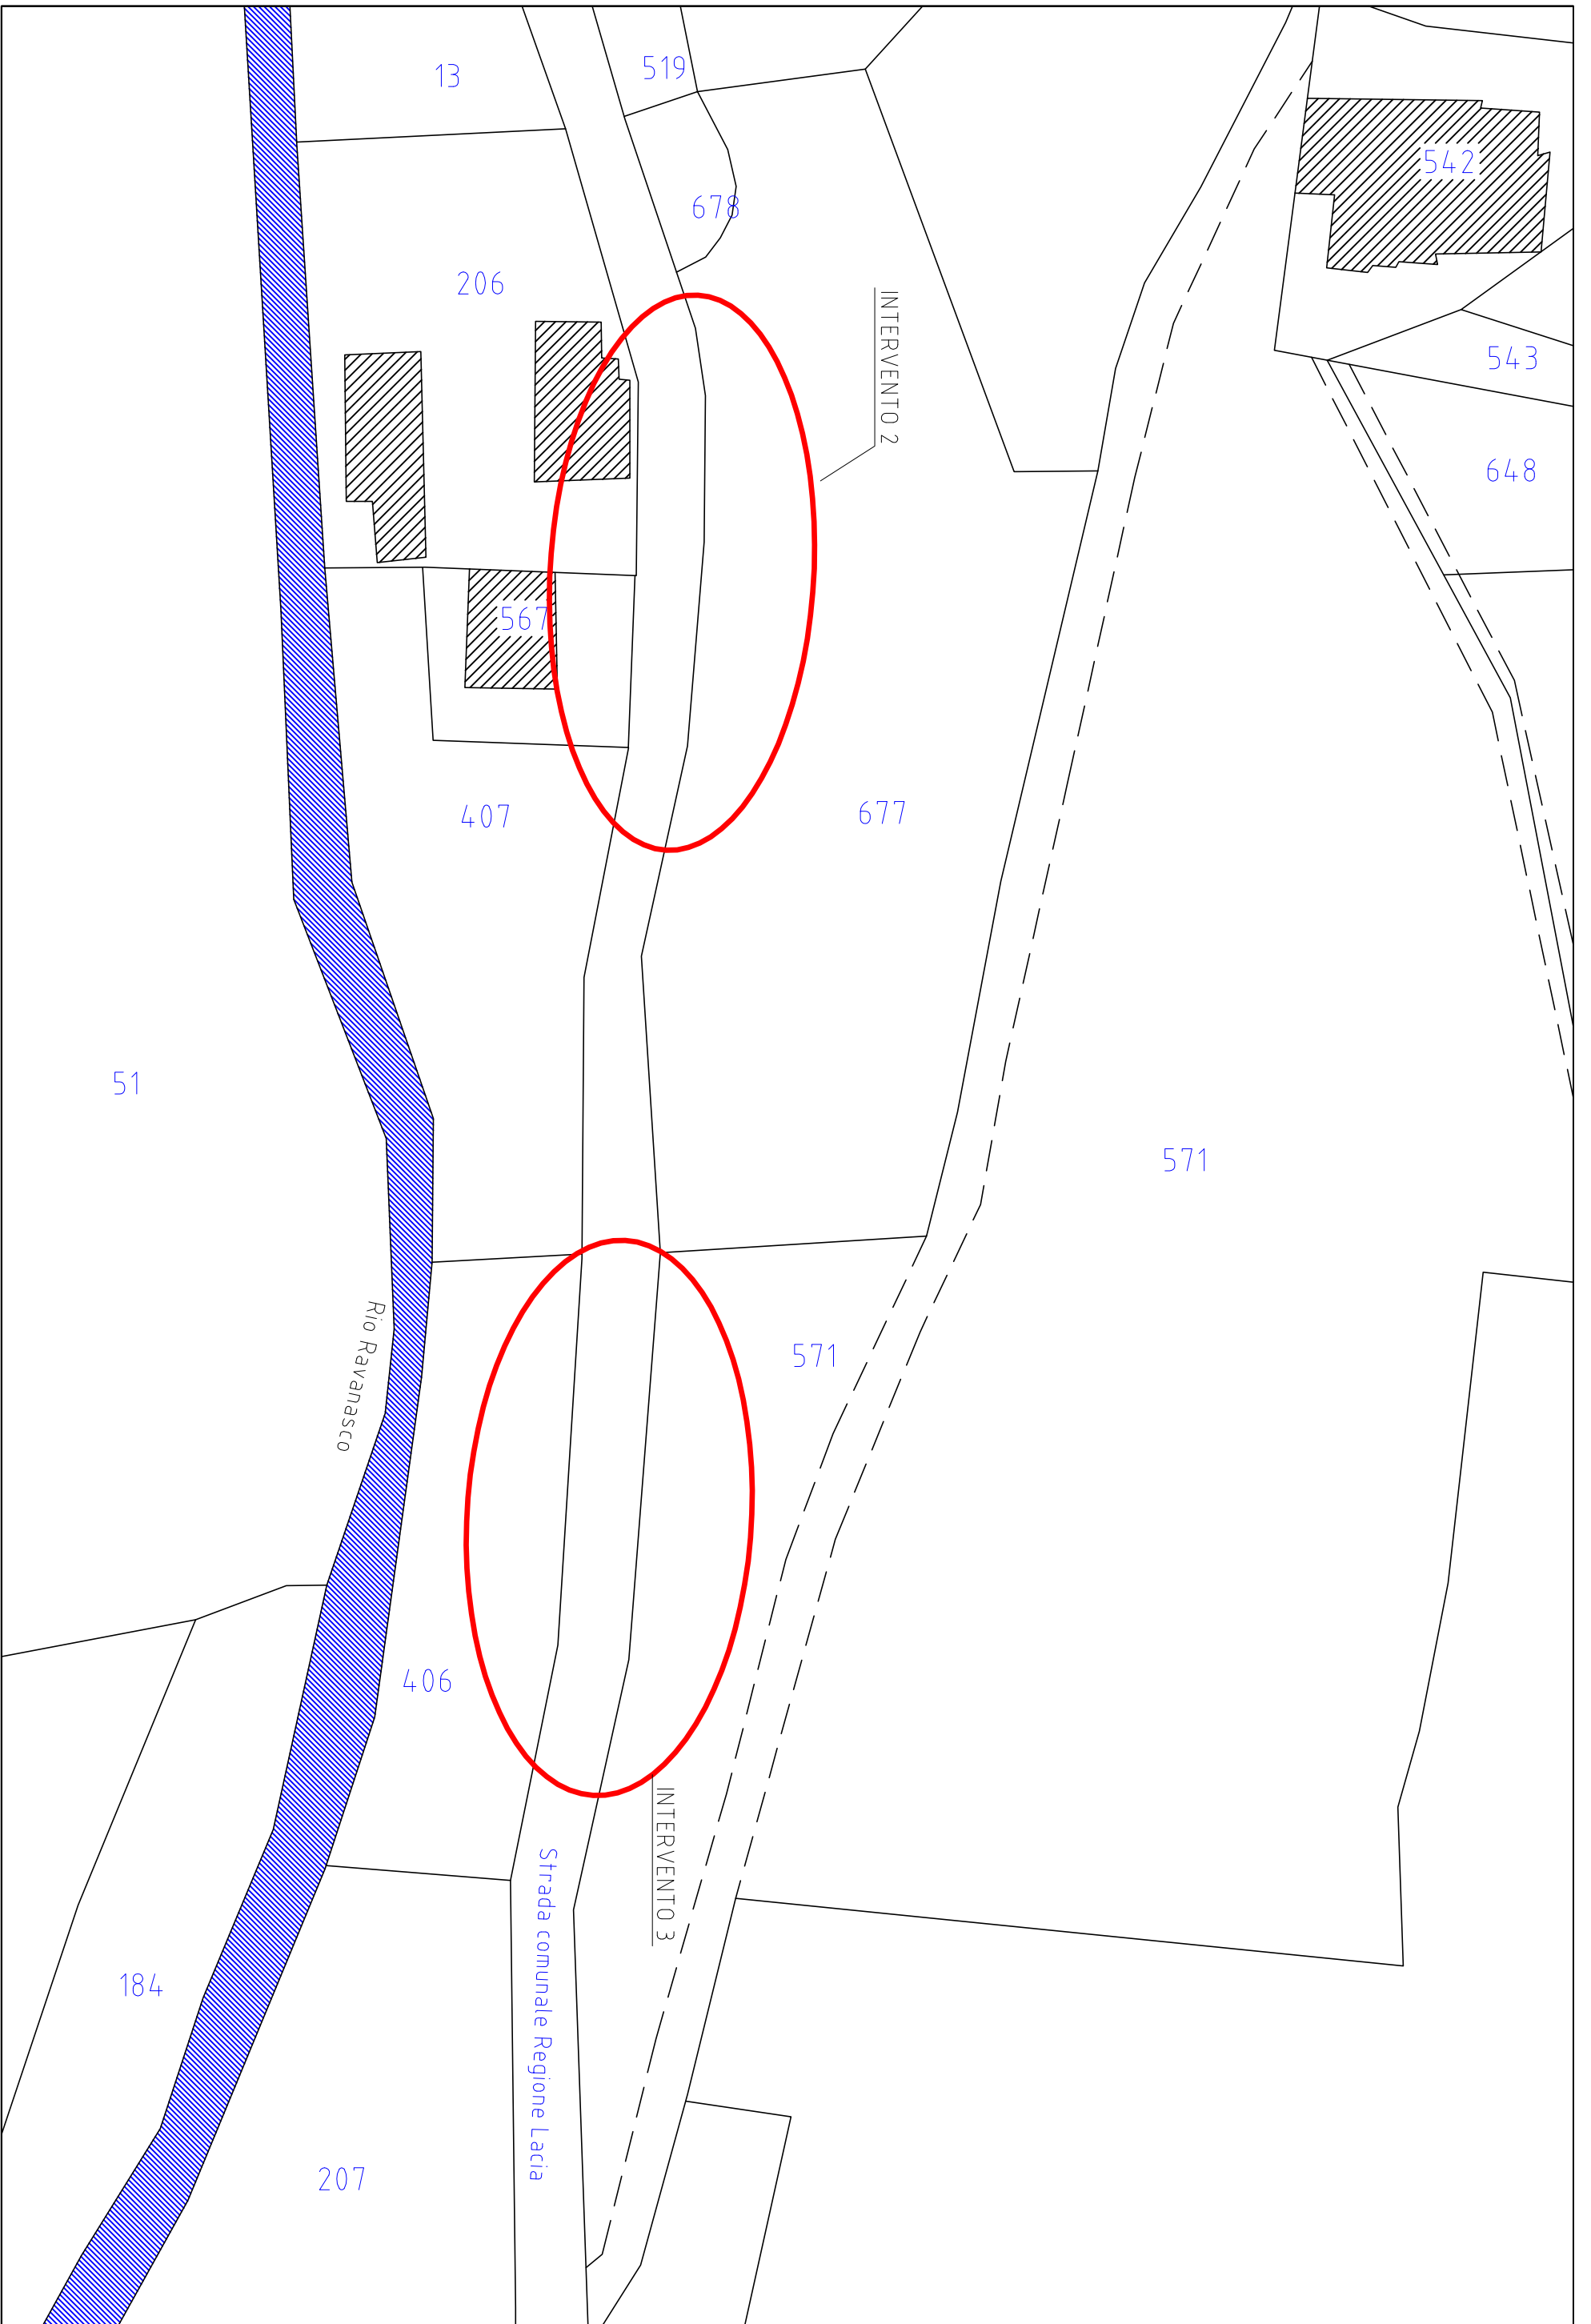

strada privata accesso mappale 542


Sistemi di ritenzione a contatto di parete costituiti da reti ed ancoraggi metallici accoppiate a geostuoie e geocompositi esistenti

fosso esistente rivestito in geocomposito

Sistemi di ritenzione a contatto di parete costituiti da reti ed ancoraggi metallici accoppiate a geostuoie e geocompositi in progetto

Strada comunale Regione Lacia

muro in pietrame a secco

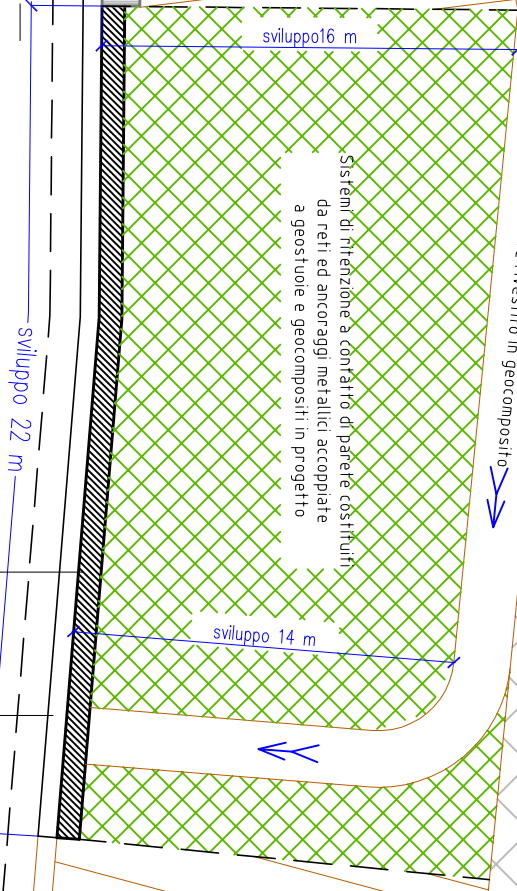

sviluppo 16 m

sviluppo 22 m

sviluppo 14 m

muro in dis

cunetta in dis

banchina in terra

fosso in terra

banchina in terra

recinzione proprietà privata


aiuola

206

567


407

677

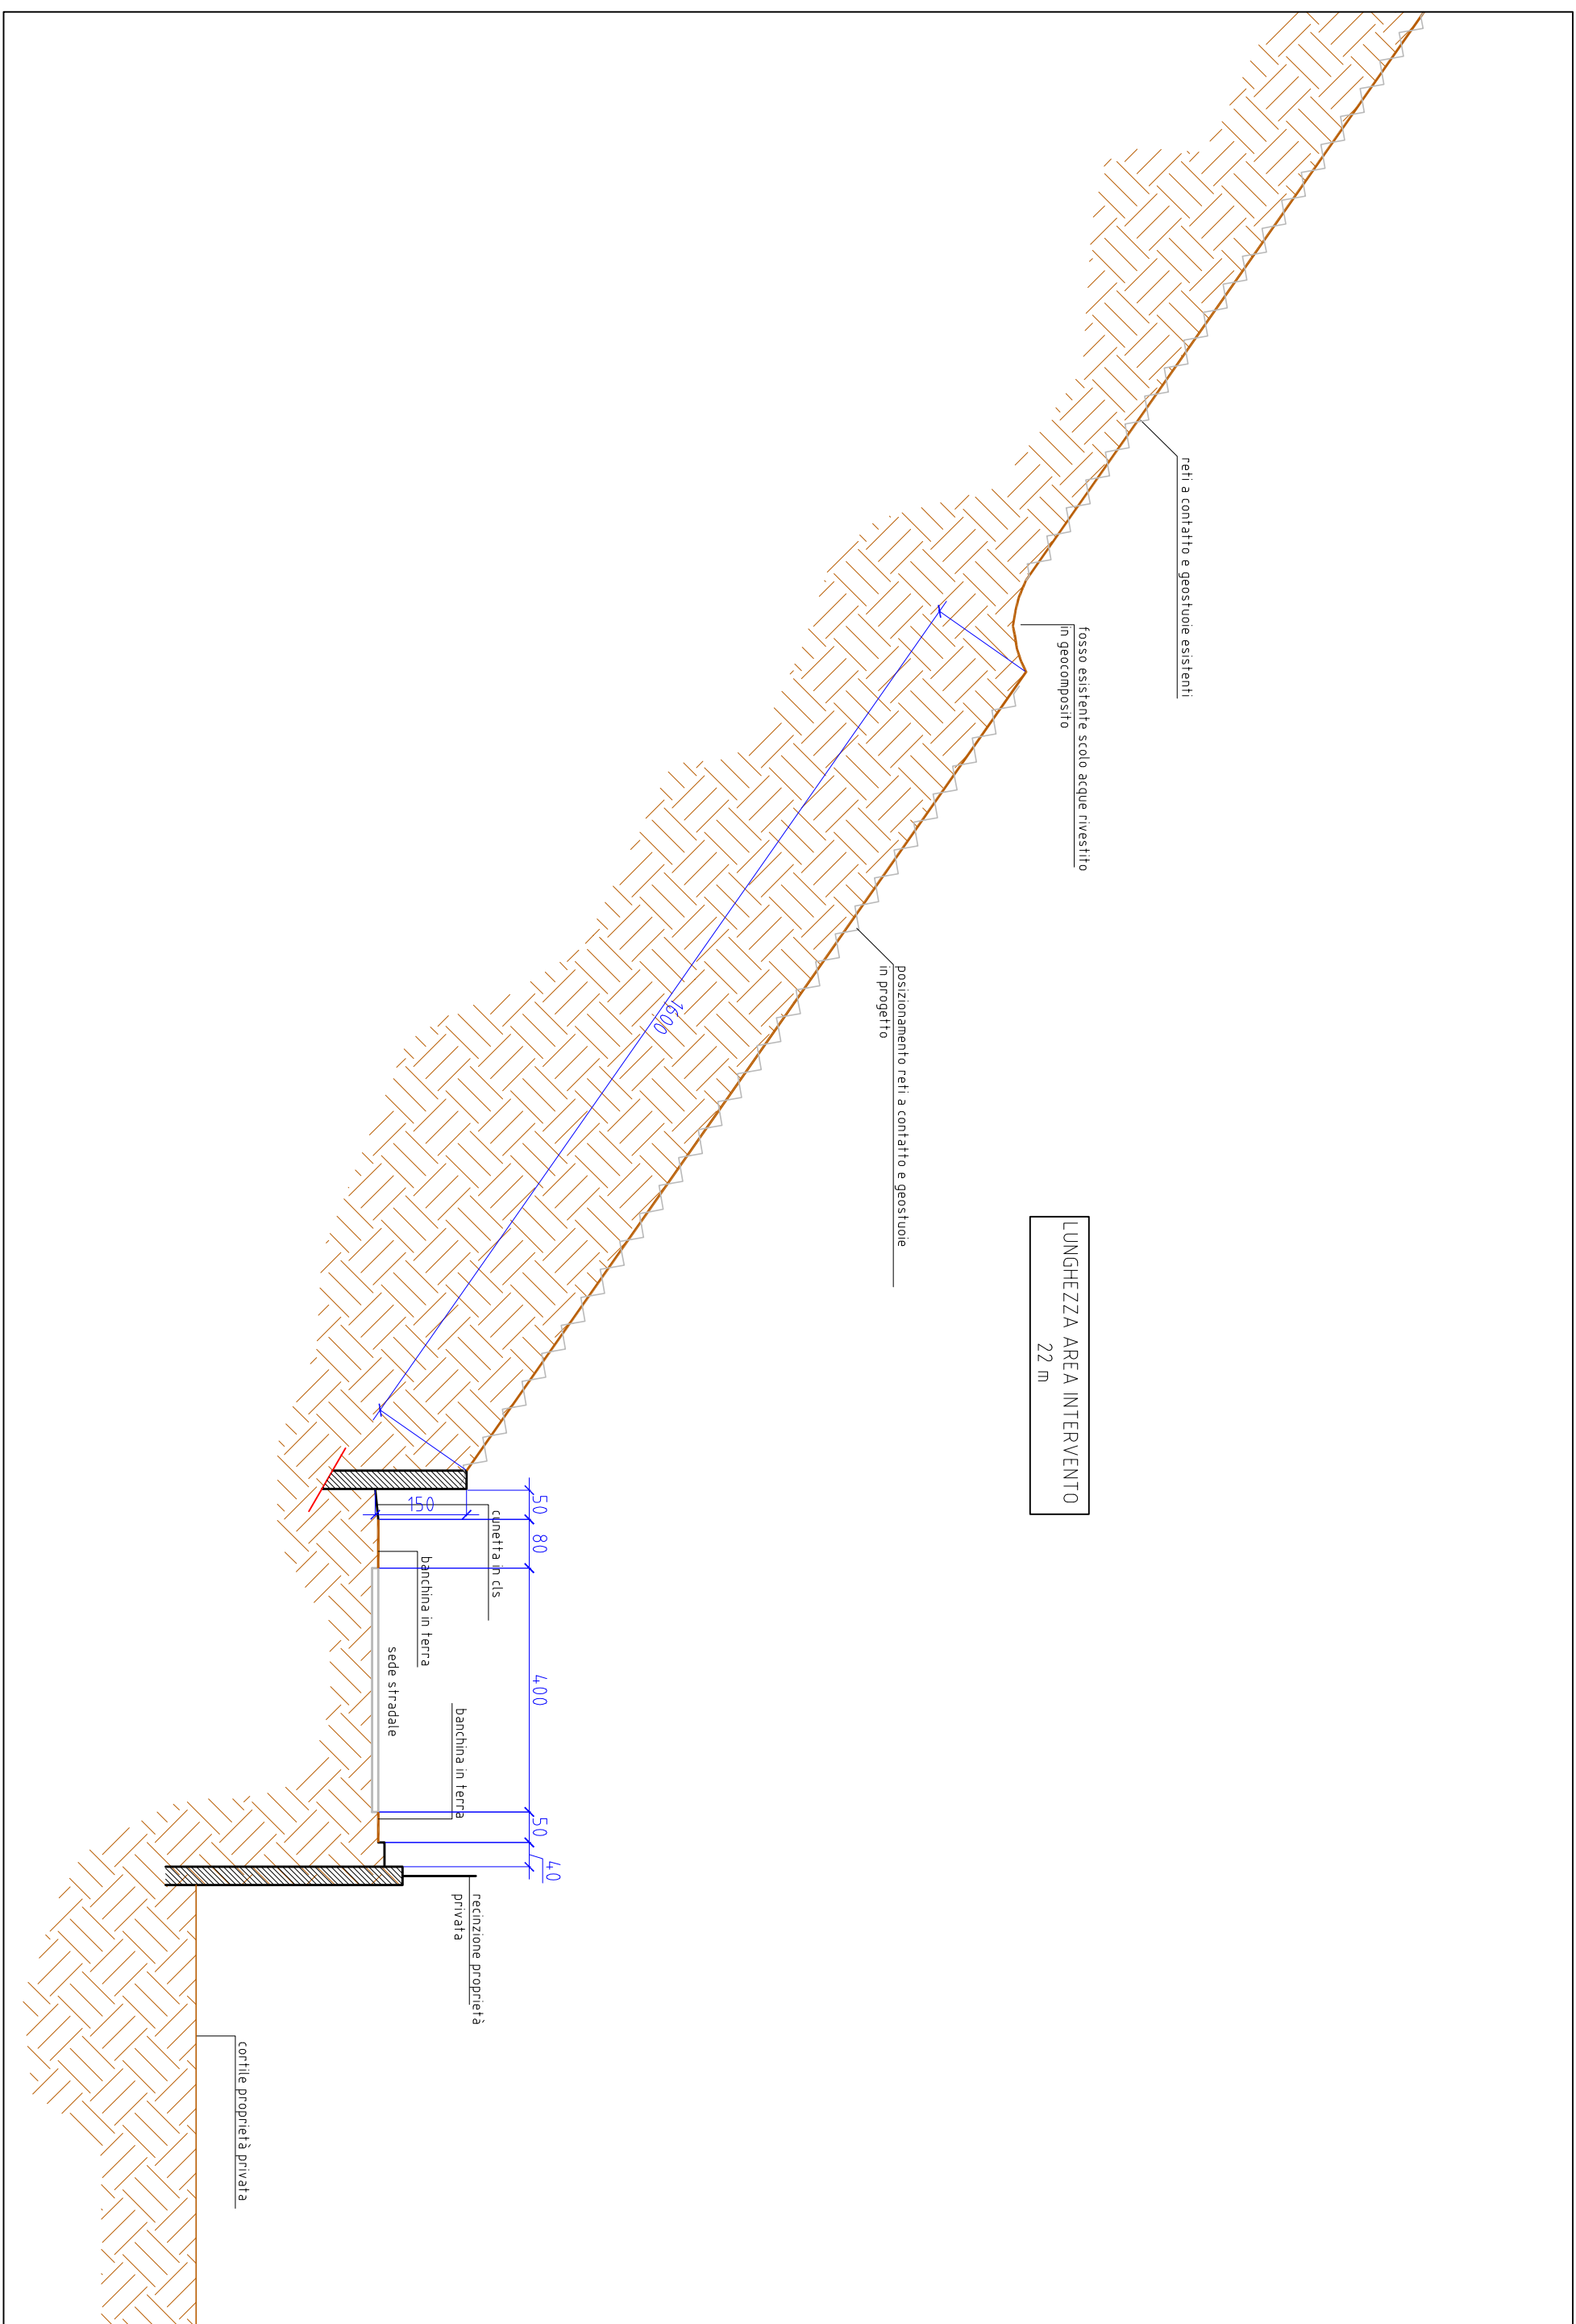


LUNGHEZZA AREA INTERVENTO
22 m



LEGATURA DEI TELLI CONTIGUI

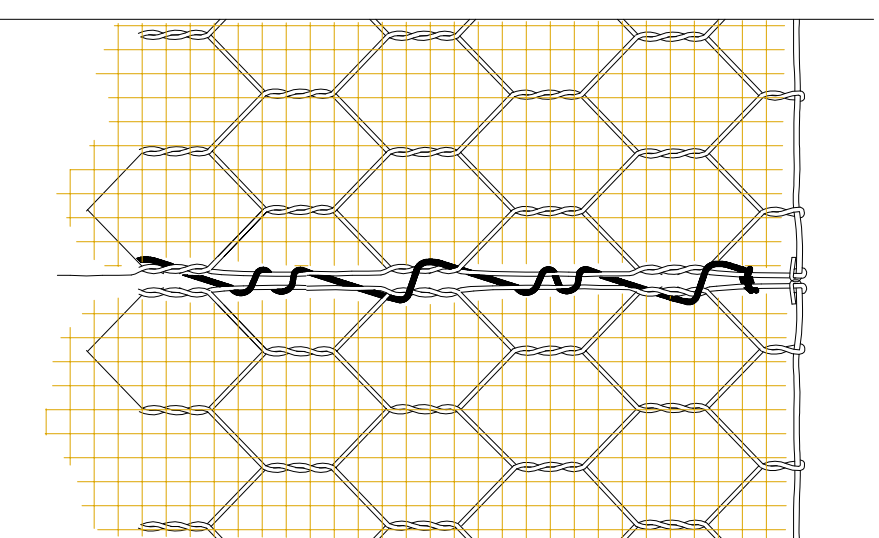


DETTAGLIO RISVOLTO IN SOMMITA'

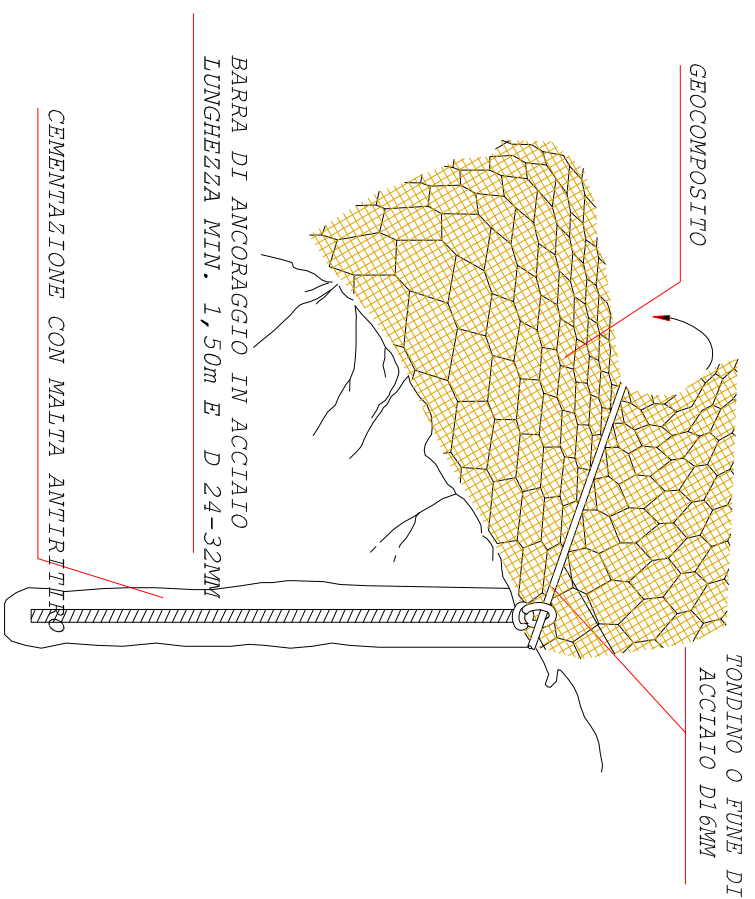


SISTEMI DI ANCORAGGIO IN SOMMITA'

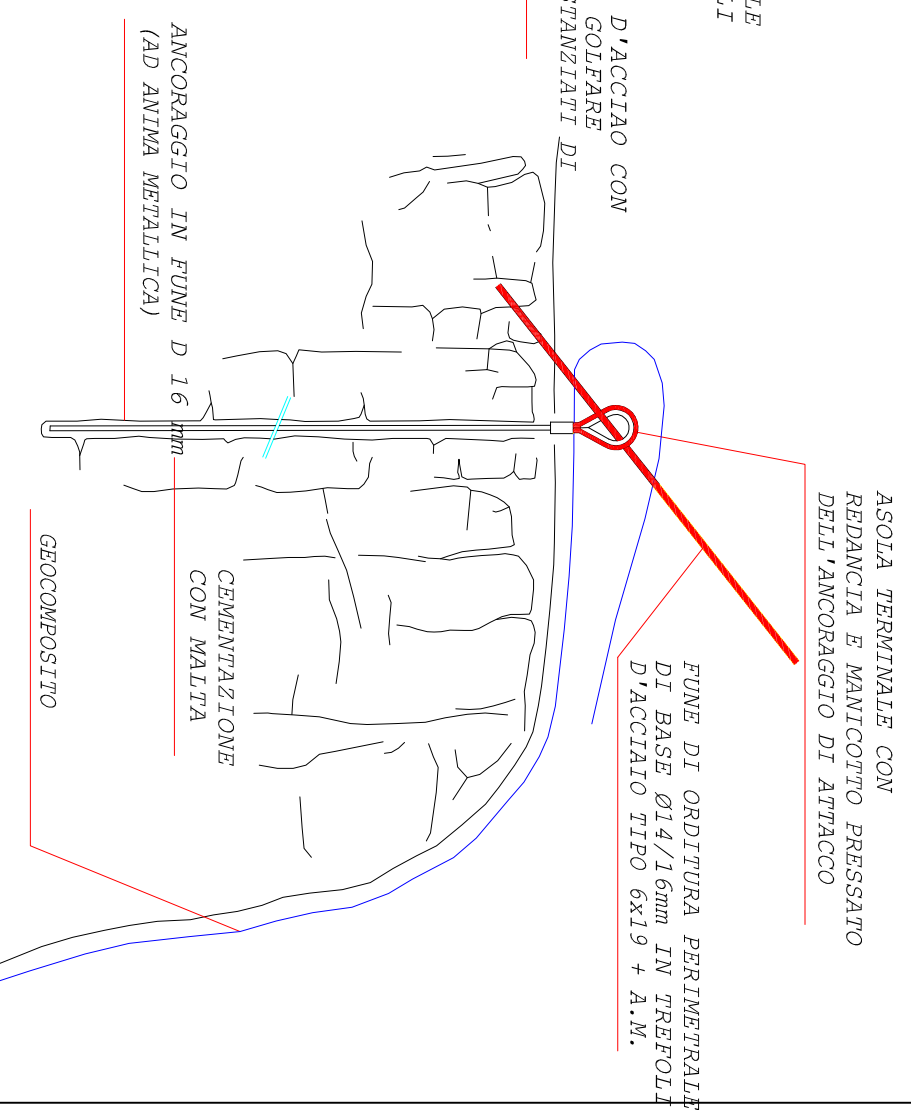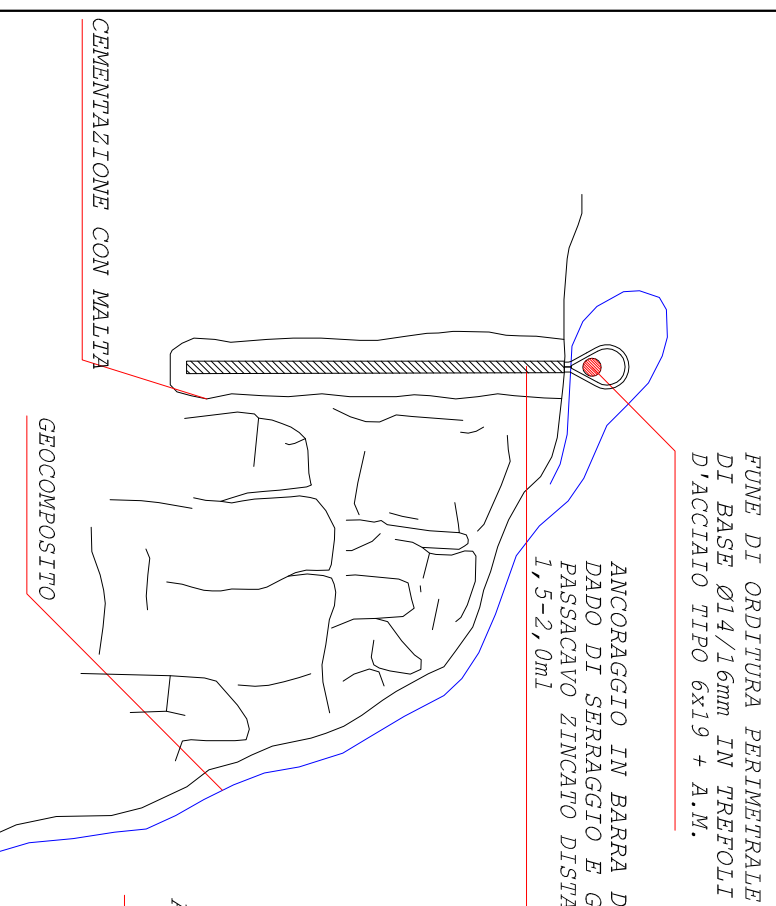


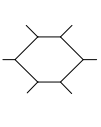LUNG.	LARGH.	TIPO MAGLIA	DIAMETRO FILO
50	2	8 x 10 	D 2, 70mm ZINCATURA A CALDO ZN.AL5%



SISTEMA DI ANCORAGGIO AL PIEDE

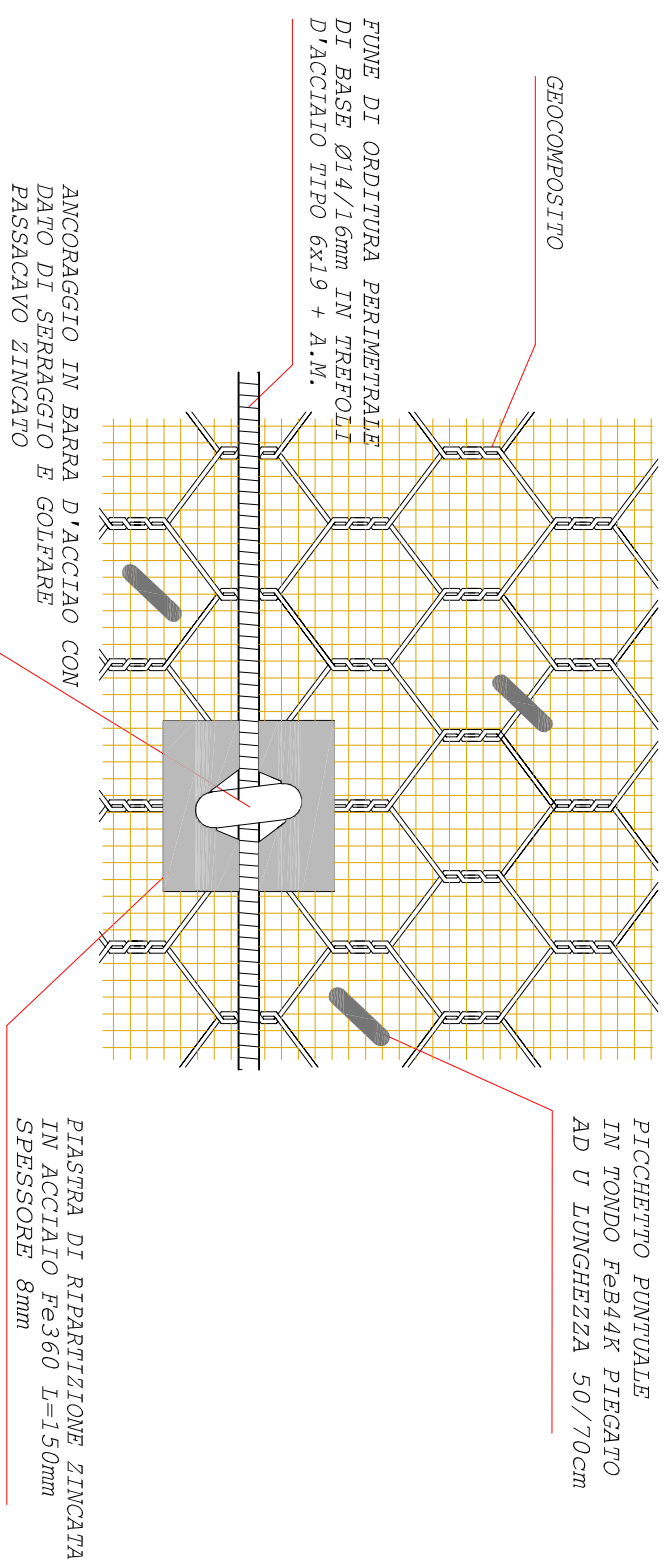

SISTEMA DI FISSAGGIO DELLA FUNE PERIMETRALE

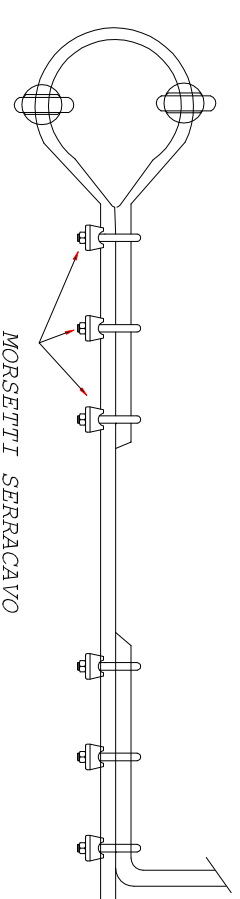

SISTEMA DI ANCORAGGIO AL PIEDE

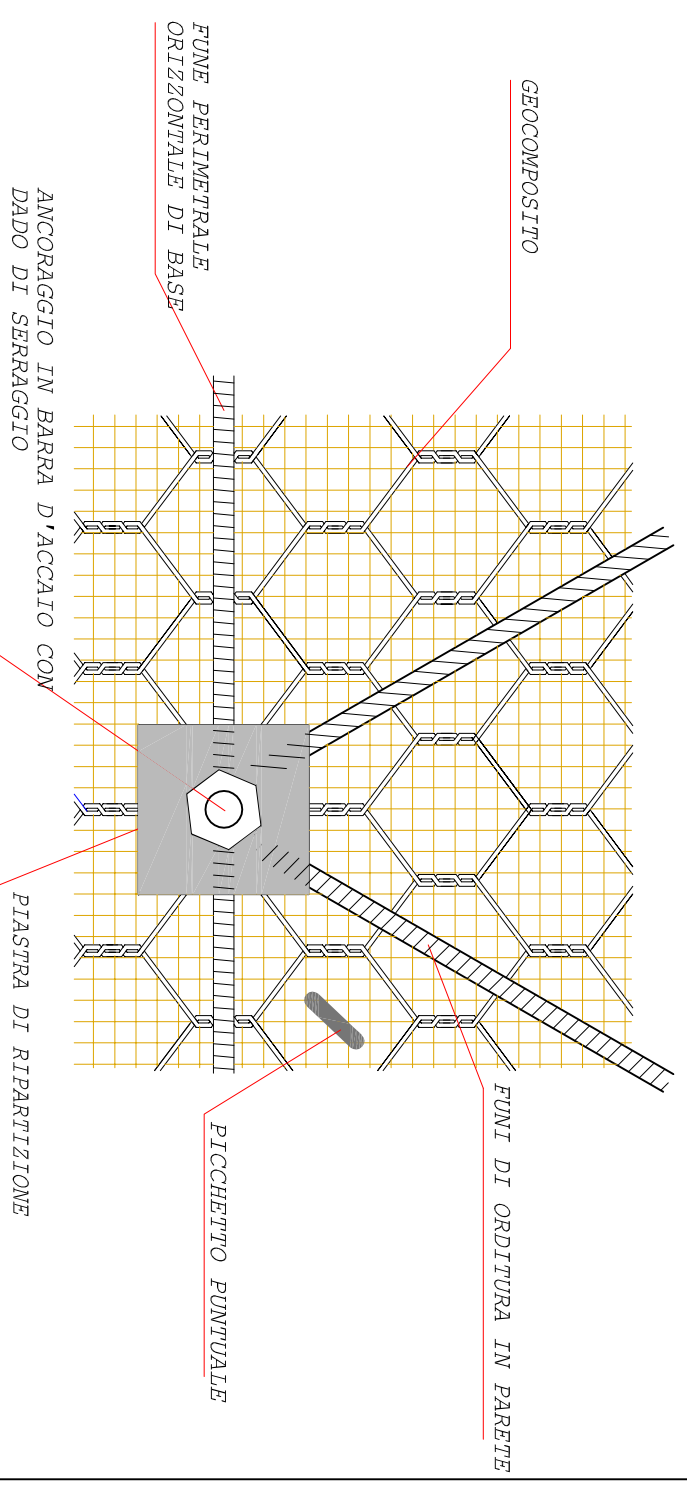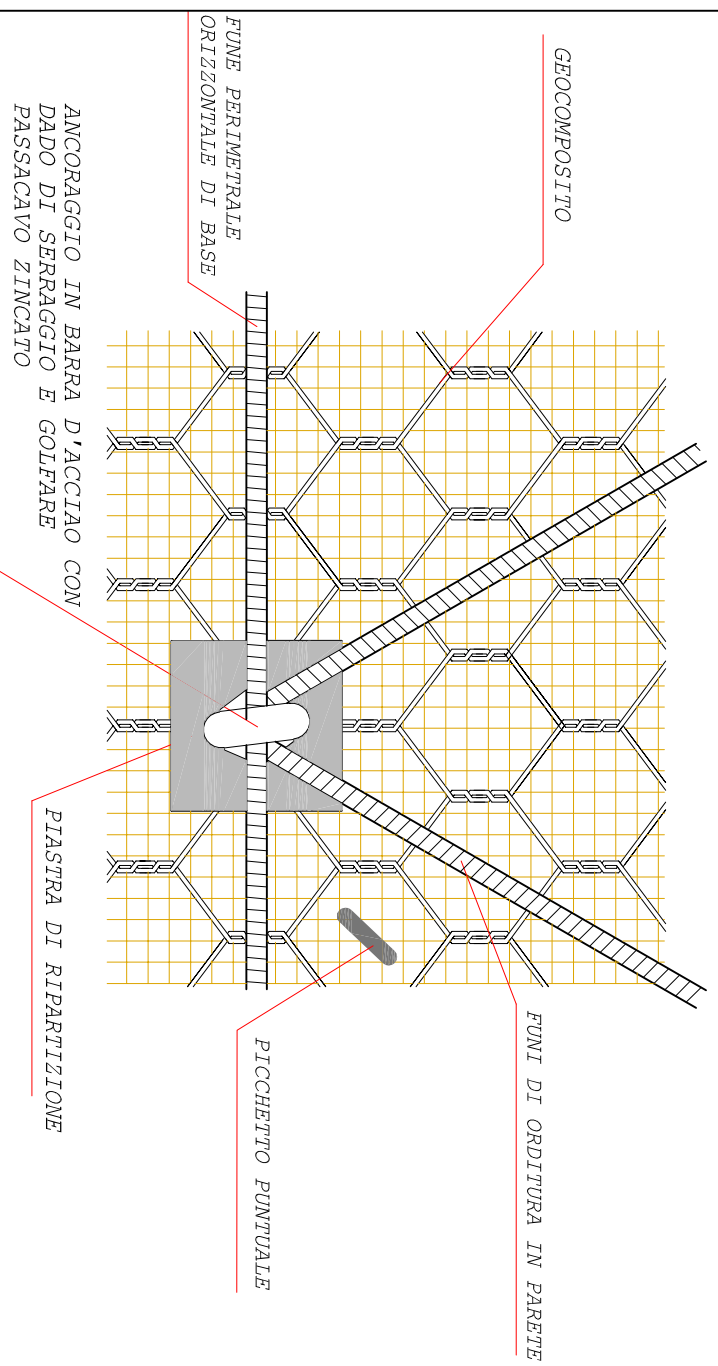

SISTEMI DI ANCORAGGIO IN PARETTE

SISTEMI DI RINFORZO CORTICALE ANTIEROSIVO
CON FUNZIONE DI RINFORZO STRUTTURALE
E RINVERDIMENTO

