


105
40
5

UFFICIO Provinciale di ALESSANDRIA - Direttore: DR. ING. SALVATORE TRAPANI

N=25600

E=11900

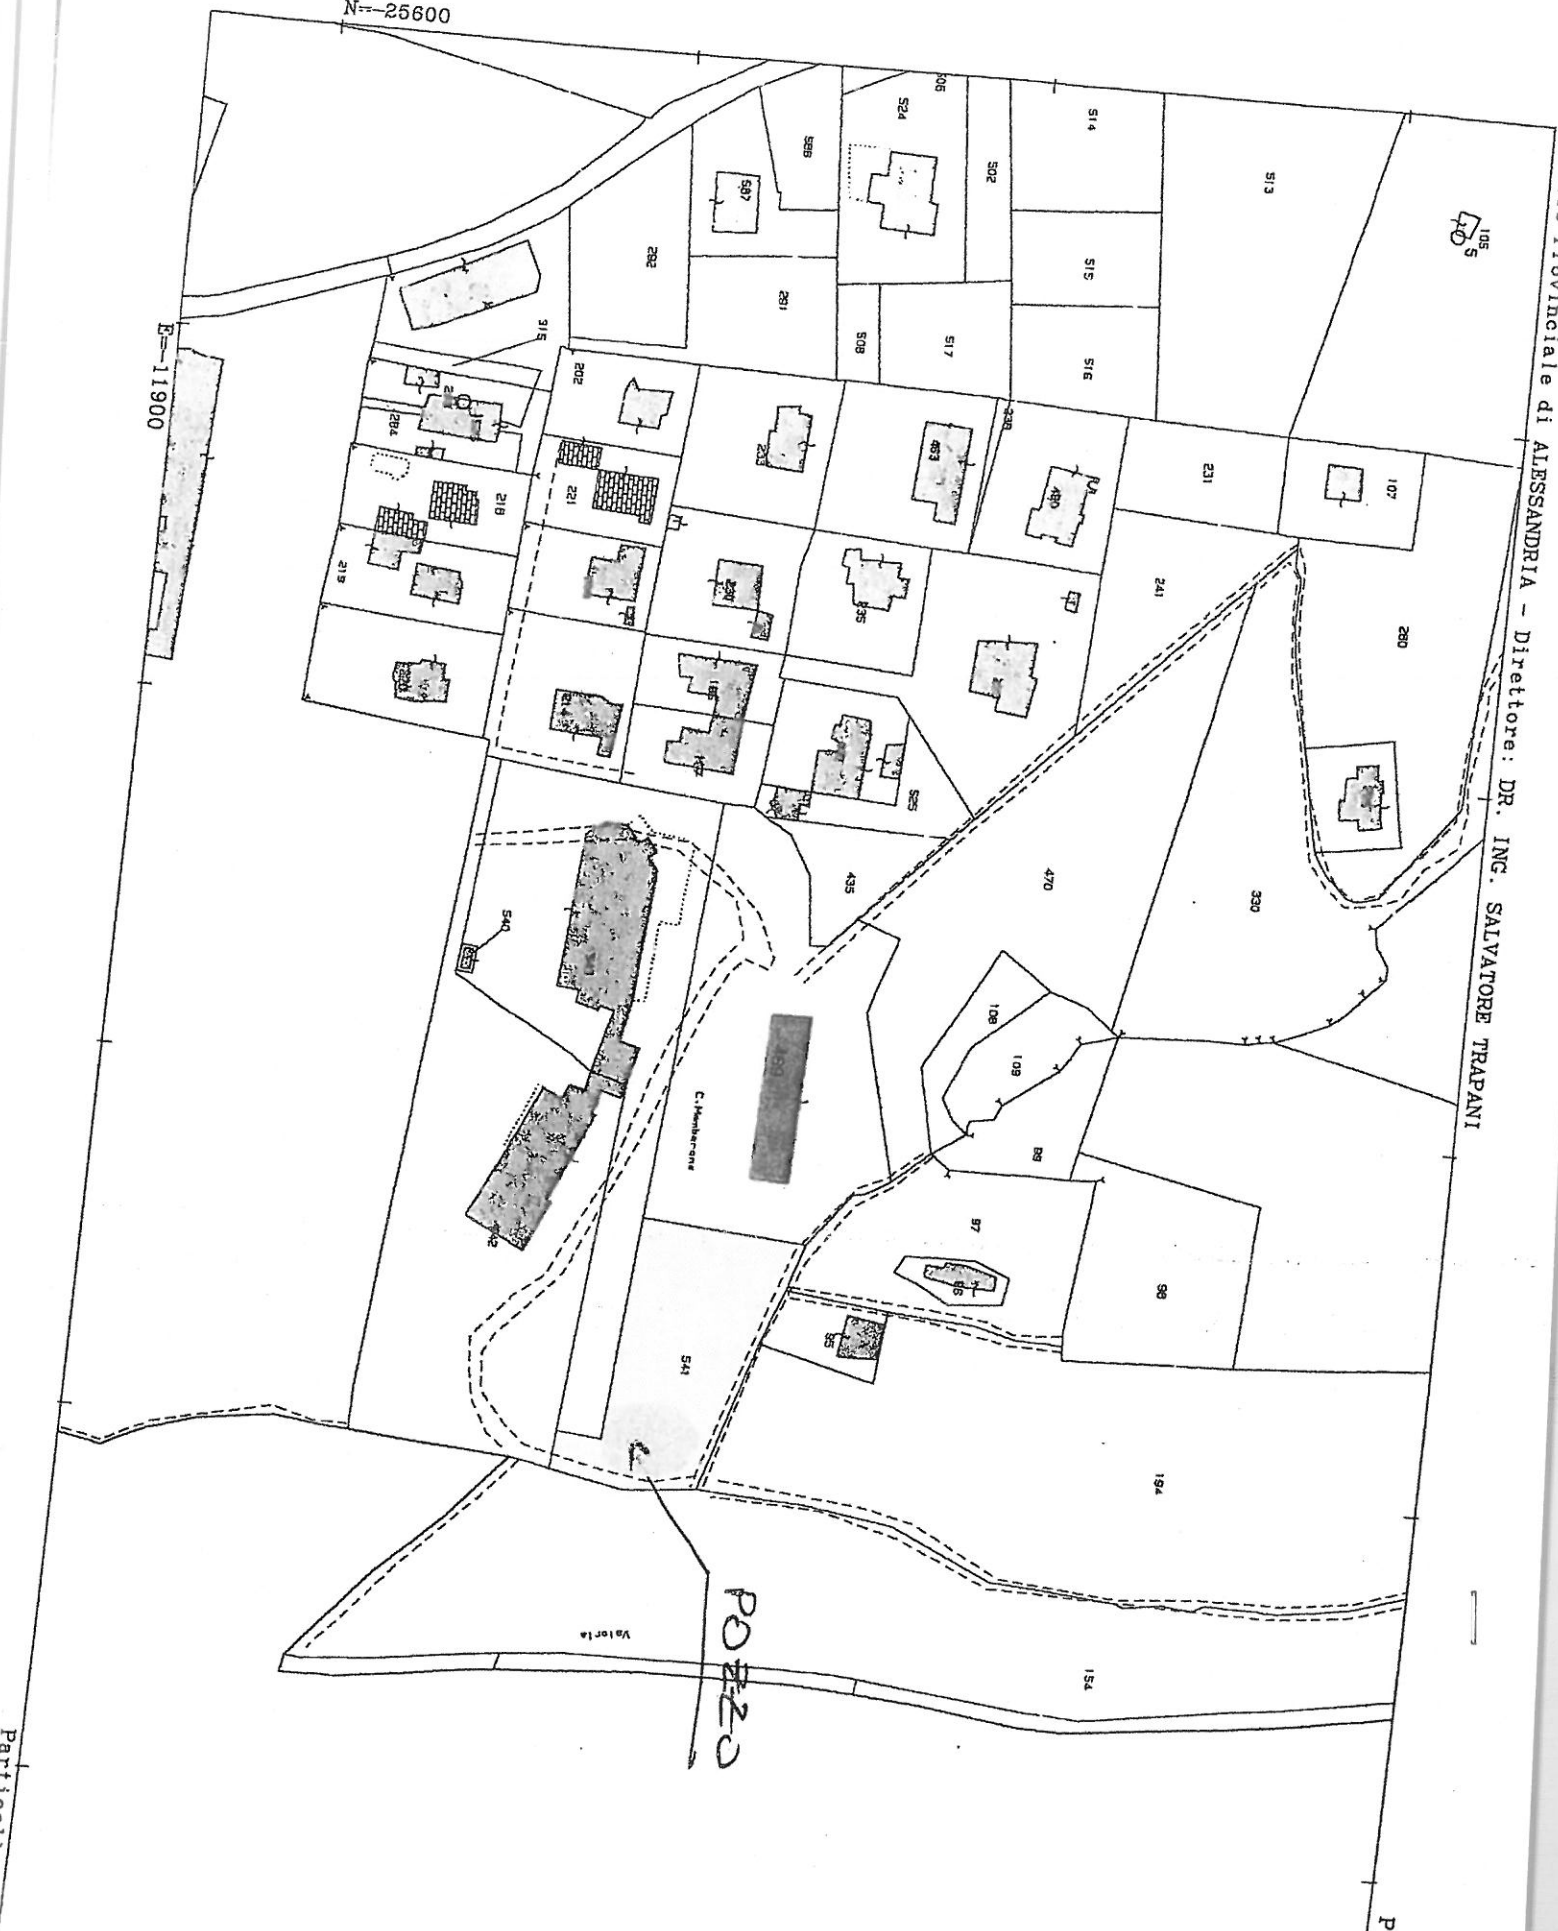

POZZO

Valoria

C. M...

Comune: ACQUI TERME
Foglio: 15

Scala originale: 1:2000
Dimensione cornice: 534.000 x 378.000 metri

20-Apr-2009 17:35
Prot. n. 810823/2009

Per Visura

Particella