REGIONE PIEMONTE
PROVINCIA DI ALESSANDRIA
COMUNE DI ACQUI TERME

Piano triennale di edilizia scolastica in attuazione dell'Art 10 del D.L. n. 104/2013 e del Decreto del Ministro dell'economia e delle finanze di concerto con il Ministro dell'istruzione dell'università e della ricerca del 23 gennaio 2013 - Piano delle infrastrutture e della sicurezza degli edifici scolastici (D.M. 23/01/2013)

BANDO TRIENNALE 2013-14-15 - ENGEA SCUOLATICA - MUTUI
Opera: Scuola primaria statale ex Ceri Scuola dell'infanzia statale ex Saracco - P. Assar
Nome - Scuola primaria statale ex Ceri Scuola dell'infanzia ed asilo nido comunale di Acqui Terme (AL)
- 1° LOTTO FUNZIONALE -

PROGETTO DEFINITIVO/ESECUTIVO - PROGETTO ARCHITETTONICO

STATO DI PROGETTO - PIANTE

PIANTA PIANO TERRA	scala 1:200
PIANTA PIANO PRIMO	scala 1:200
PIANTA PIANO SECONDO	scala 1:200
PIANTA DELLE COPERTURE	scala 1:200

TAVOLA PA 1P — DATA: FEBBRAIO 2015

UNITÀ TECNICHE:
ARCH. Nicola Ivaldi
Via Cassarogna 4/A - 15011 ACQUI TERME (AL)
TEL. 0144 324666
E-MAIL: nicola.ivaldi@architettitorino.it

PROGETTISTA:
DOTT.SSA MARIA MARGHERITA
Via Cassarogna 4/A - 15011 ACQUI TERME (AL)
TEL. 0144 324666
E-MAIL: maria.margherita@gmail.it

COLLABORATORI:

PIANTA PIANO TERRA - Scala 1:100

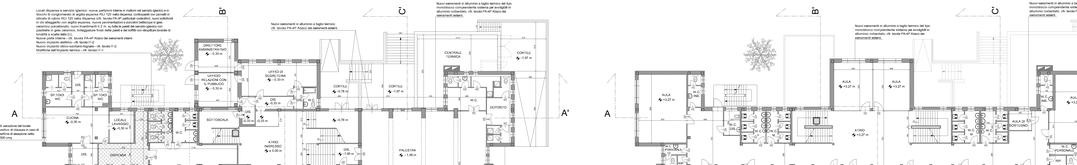
Locali disponibili a servizio spazio: nuova partizione interna e inoltro nel servizio igienico e in quello per disabili. Si prevede la realizzazione di un nuovo servizio igienico per disabili situato al piano rialzo 1.
Nuova porta interna - cfr. Scuola FA-vP Vasco dei serramenti interni.
Nuovo impianto elettrico-termico.
Nuovo impianto elettrico-termico-idrosanitario - cfr. Scuola IT-2.
Modifiche dell'impianto termico - cfr. Scuola IT-1.
Nuovi serramenti in alluminio a taglio termico del tipo monoblocco completamente esterno per accoglienti in alluminio contenente. cfr. Scuola FA-vP Vasco dei serramenti esterni.
