



APP. C) PLANIMETRIA LOCALI MICROVINO COMUNE

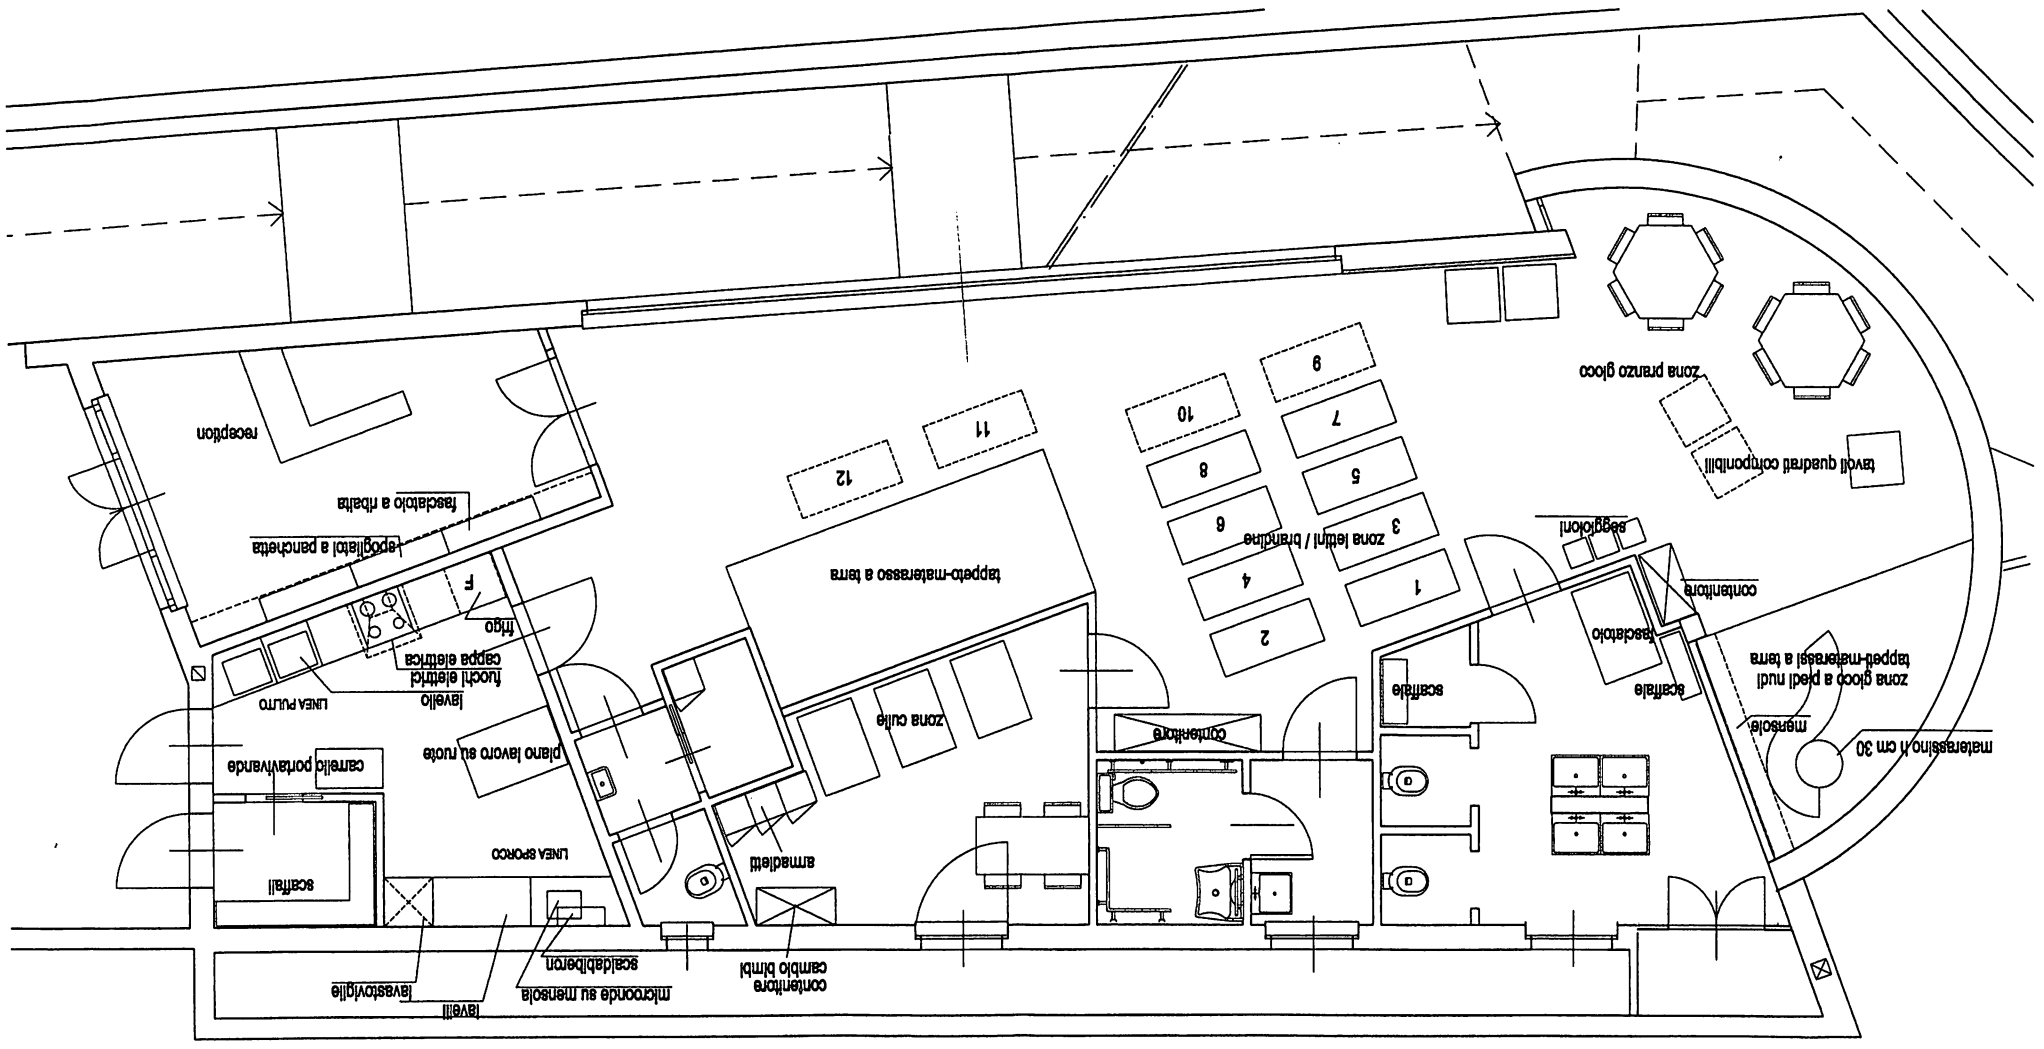

ARR. c) **PLANIMETRIA LOCALI
MENSÀ SCOLASTICA**

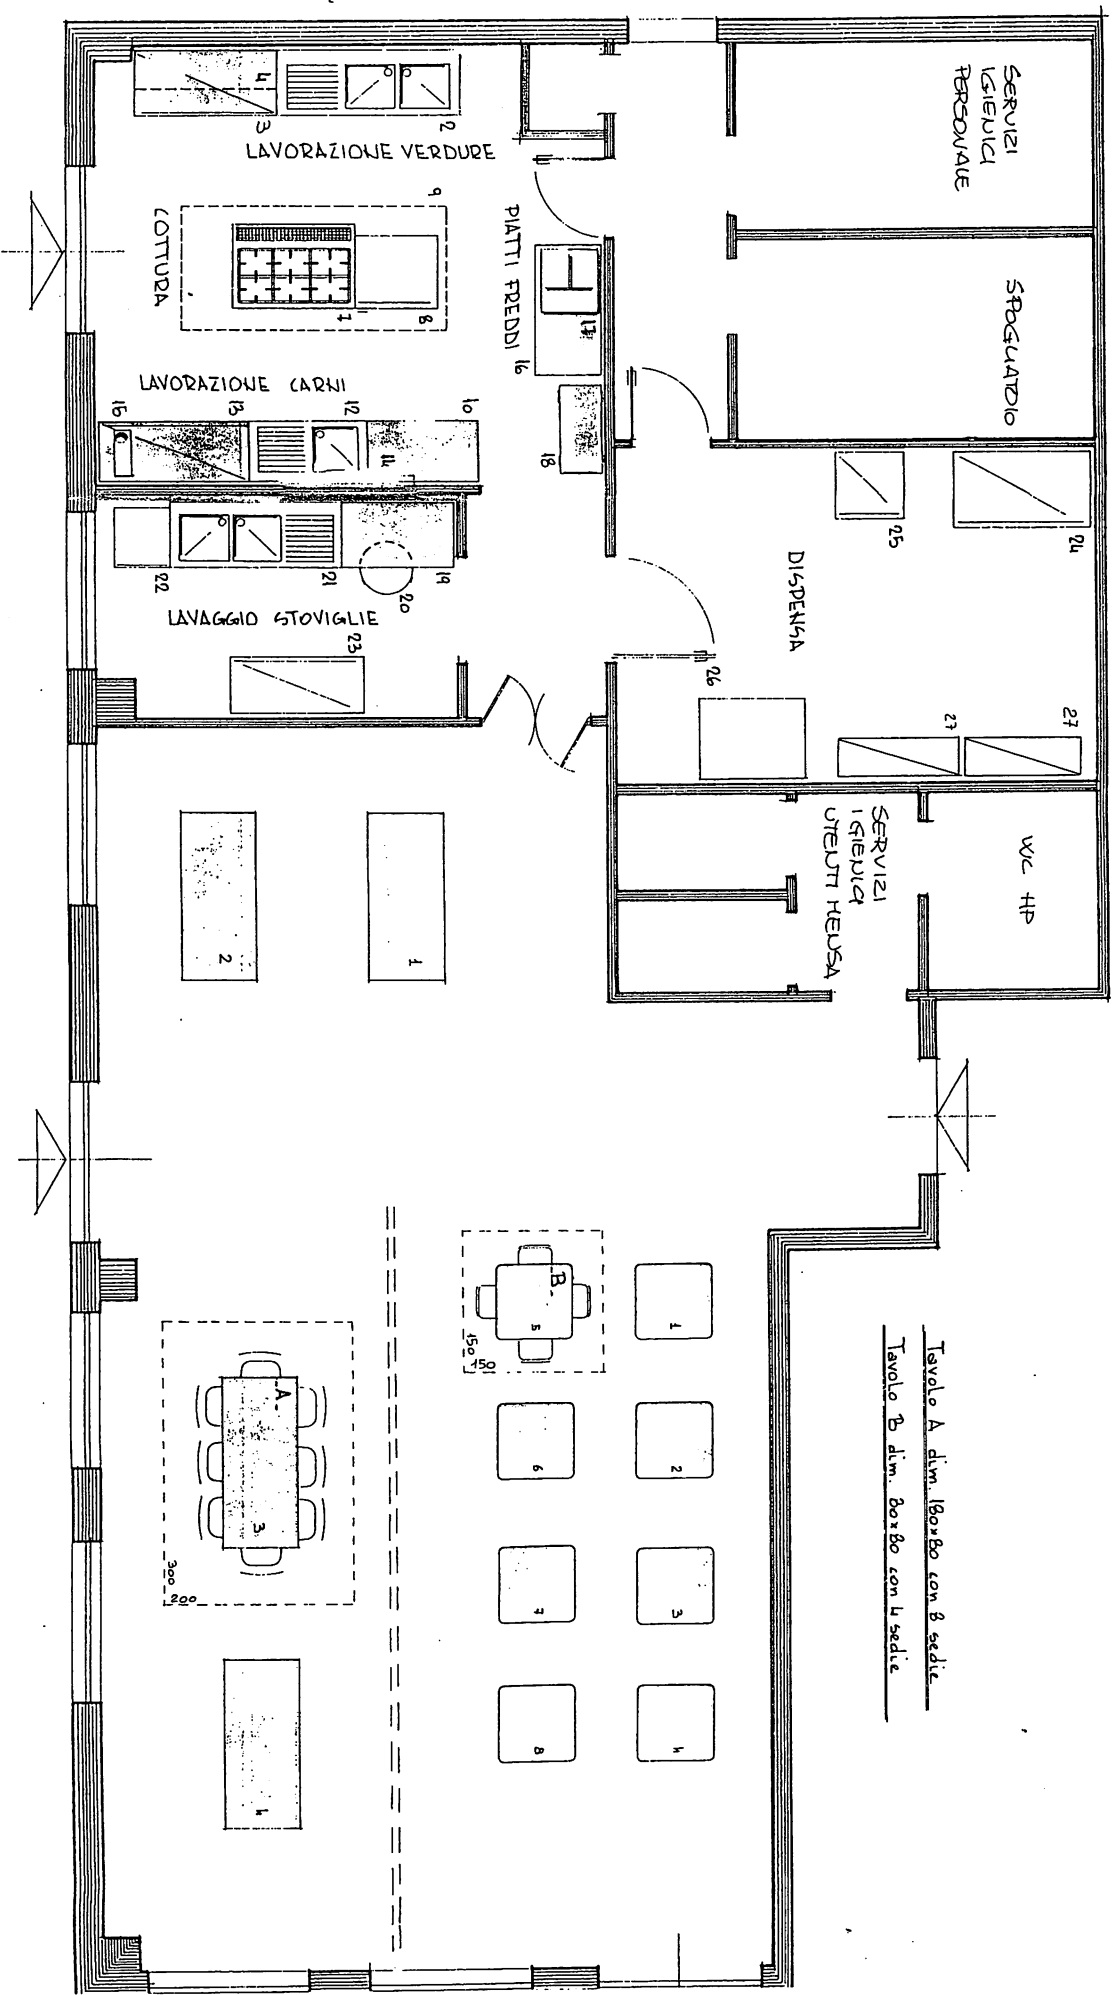

Tavolo A dim. 180x80 con 8 sedie
Tavolo B dim. 80x80 con 4 sedie