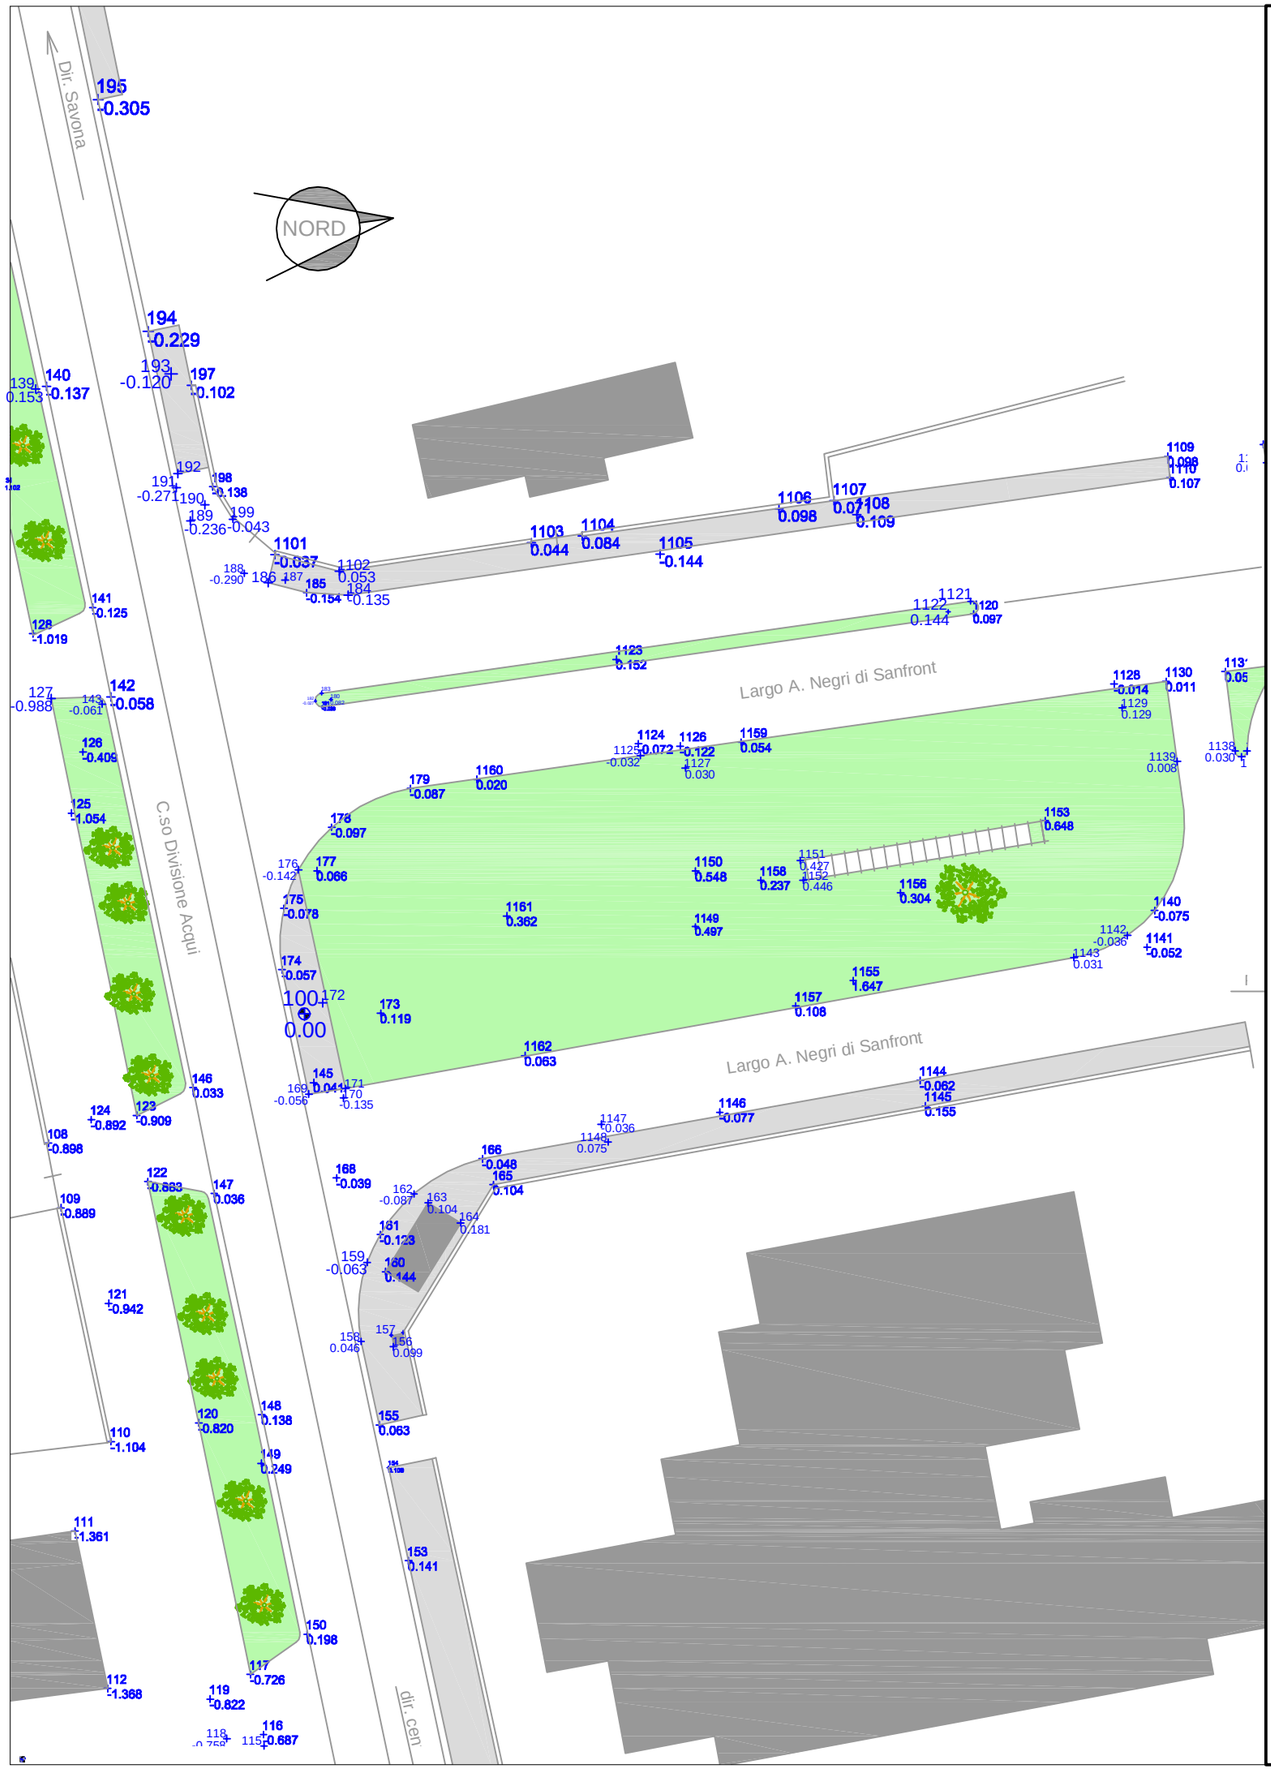

CITTA' DI ACQUI TERME

Provincia di Alessandria

Ufficio LL.PP.

MIGLIORAMENTO DELLA SICUREZZA STRADALE NELL'AREA URBANA TRA C.so DIVISIONE ACQUI E Via CARLO MARX:

rotatoria urbana compatta con corona sormontabile

- Bando per l'accesso ai confinanziamenti del 4° e 5° programma del P.N.S.S. della Regione Piemonte -

Progetto Esecutivo

Rilievo plano - altimetrico

Tav. 2 **Scala:**

PROGETTISTA:
Dott. Stefania Arch. Russo

R.U.P.:
Ing. Antonio Oddone

IL SINDACO:
Enrico Silvio Bertero

Rilievo:
Geom. Gian Piero Morfino