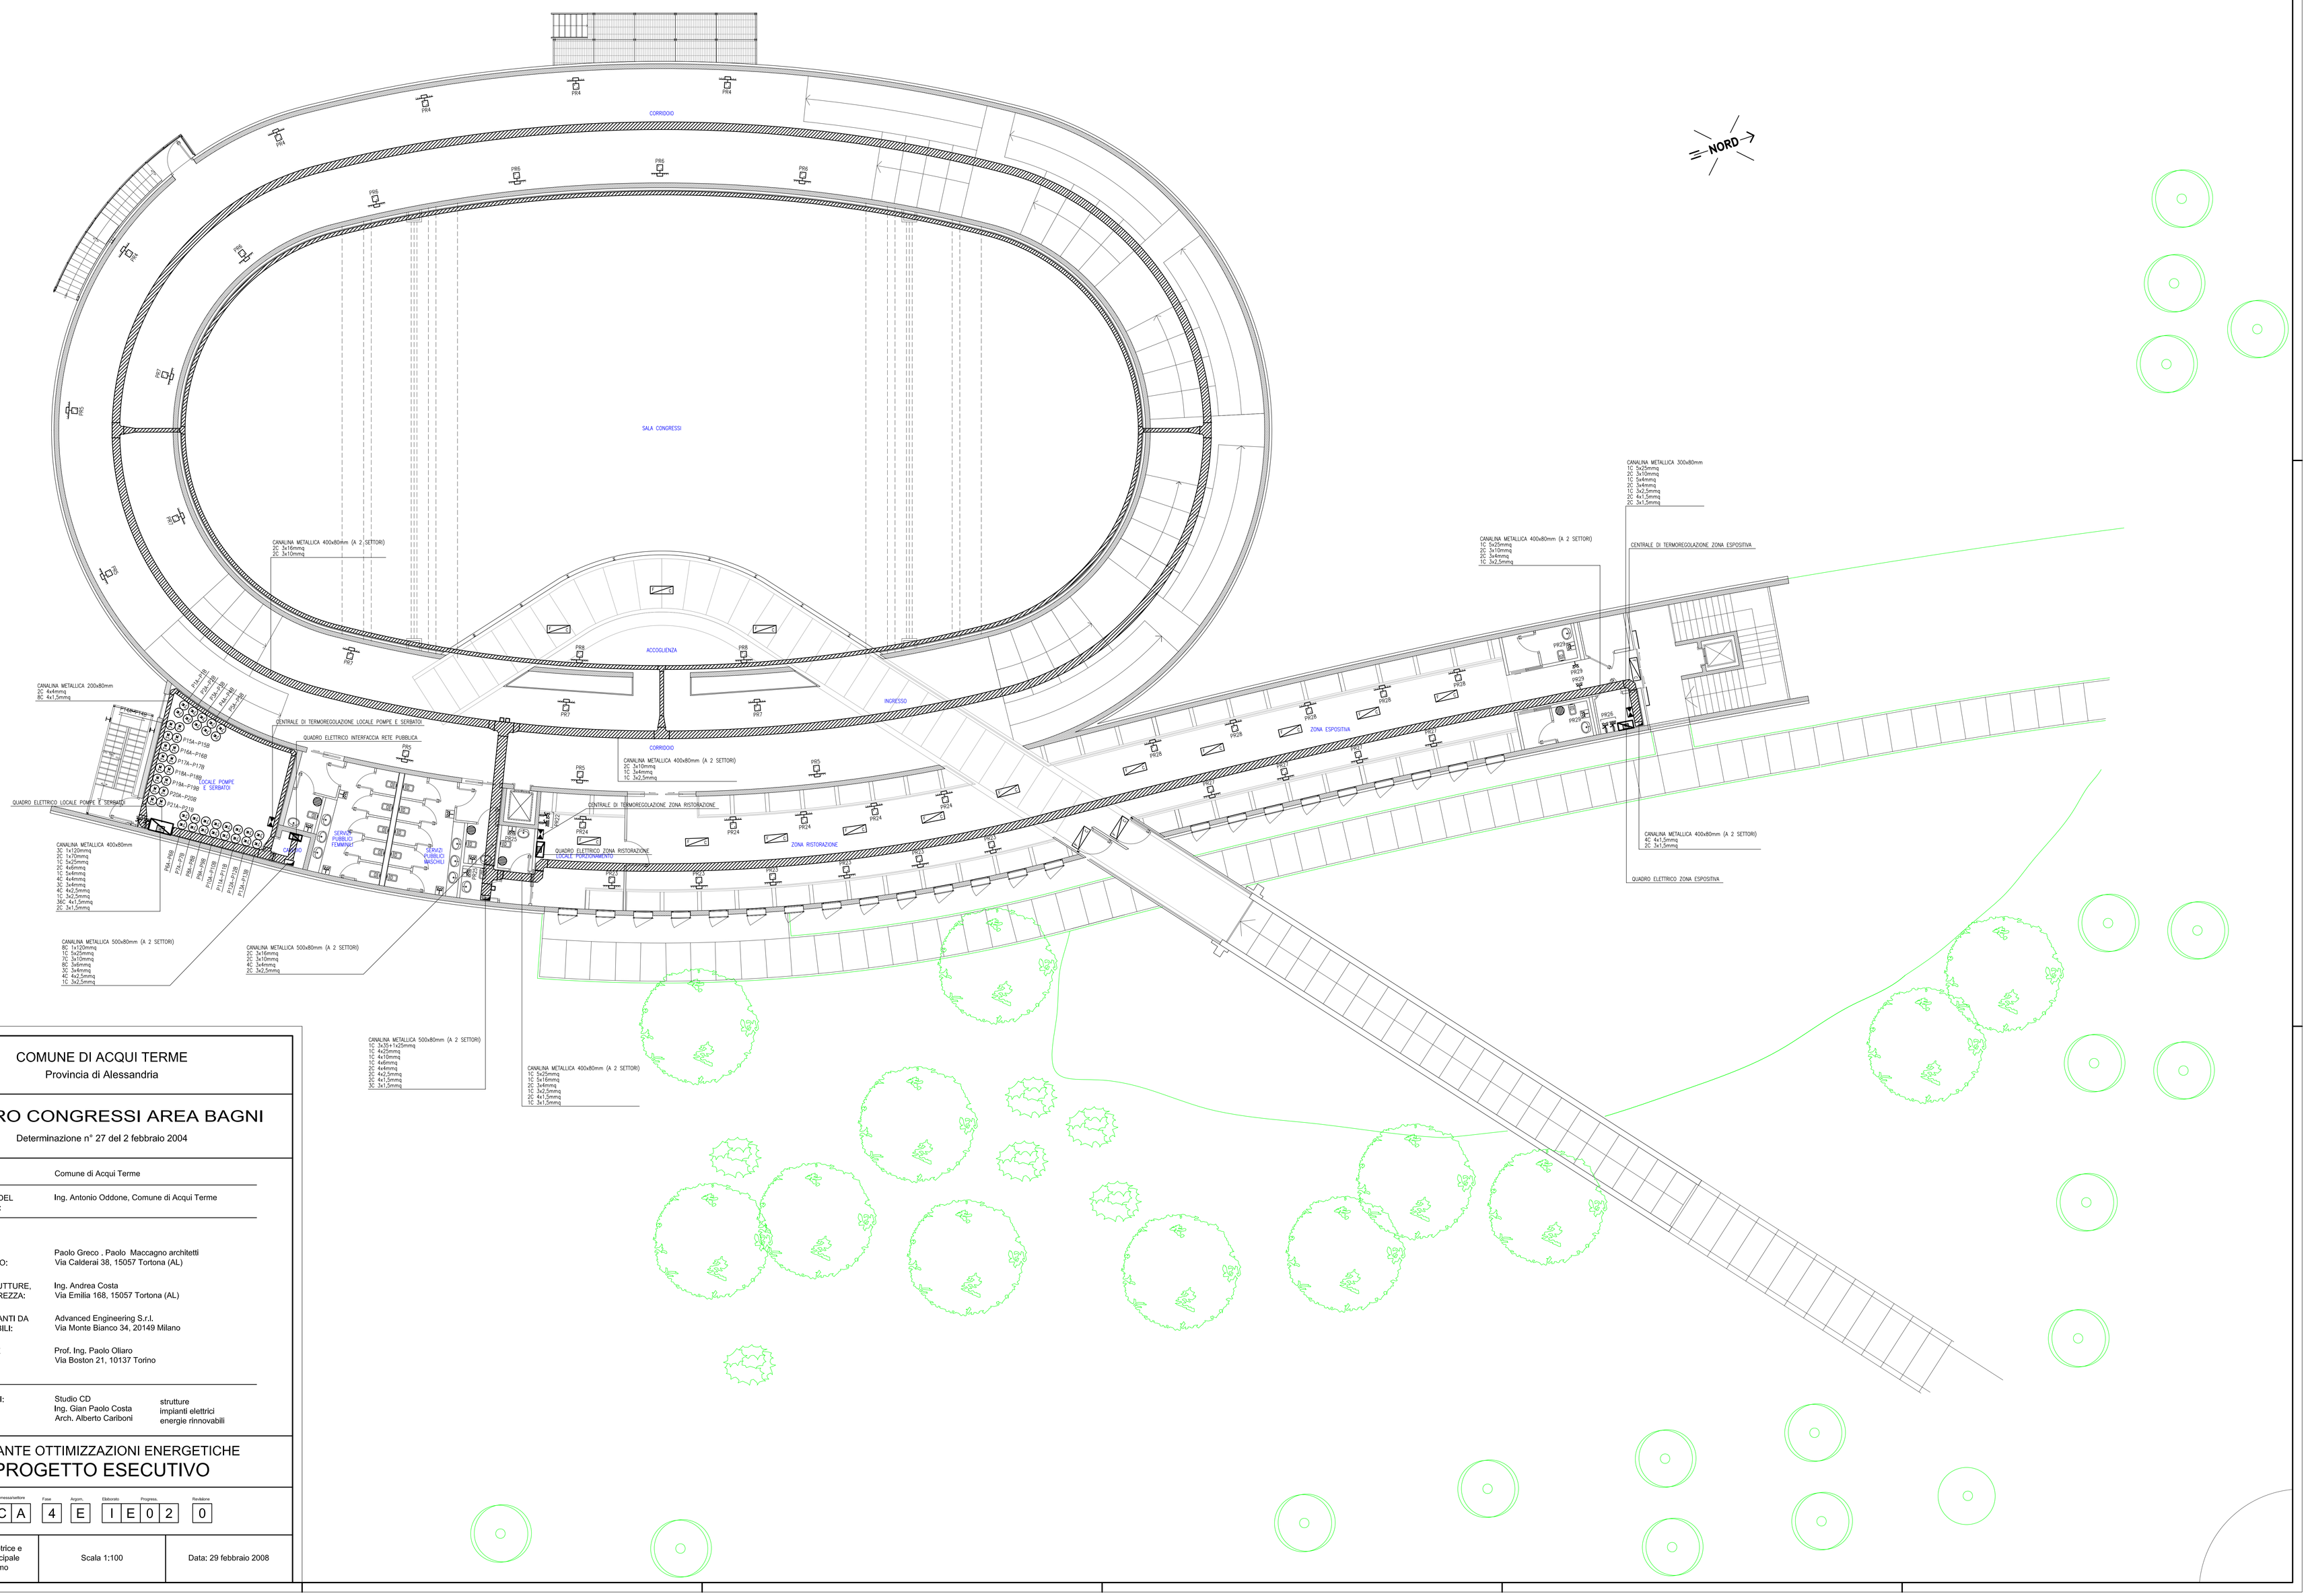

COMUNE DI ACQUI TERME
Provincia di Alessandria

CENTRO CONGRESSI AREA BAGNI

Determinazione n° 27 del 2 febbraio 2004

COMMITTENTE:	Comune di Acqui Terme
RESPONSABILE DEL PROCEDIMENTO:	Ing. Antonio Oddone, Comune di Acqui Terme

PROGETTISTI:

PROGETTO ARCHITETTONICO:	Paolo Greco , Paolo Maccagno architetti Via Calderai 38, 15057 Tortona (AL)
PROGETTO STRUTTURE, IMPIANTI E SICUREZZA:	Ing. Andrea Costa Via Emilia 168, 15057 Tortona (AL)
PROGETTO IMPIANTI DA FONTI RINNOVABILI:	Advanced Engineering S.r.l. Via Monte Bianco 34, 20149 Milano
OTTIMIZZAZIONE ENERGETICA:	Prof. Ing. Paolo Oliaro Via Boston 21, 10137 Torino

COLLABORATORI:	Studio CD Ing. Gian Paolo Costa Arch. Alberto Cariboni	strutture impianti elettrici energie rinnovabili

VARIANTE OTTIMIZZAZIONI ENERGETICHE

PROGETTO ESECUTIVO

Commessa/settore	Fase	Aggiorn.	Elaborato	Progress.	Revisione
C A	4	E	I E	0 2	0

Impianto di forza motrice e di distribuzione principale Pianta piano primo	Scala 1:100	Data: 29 febbraio 2008