
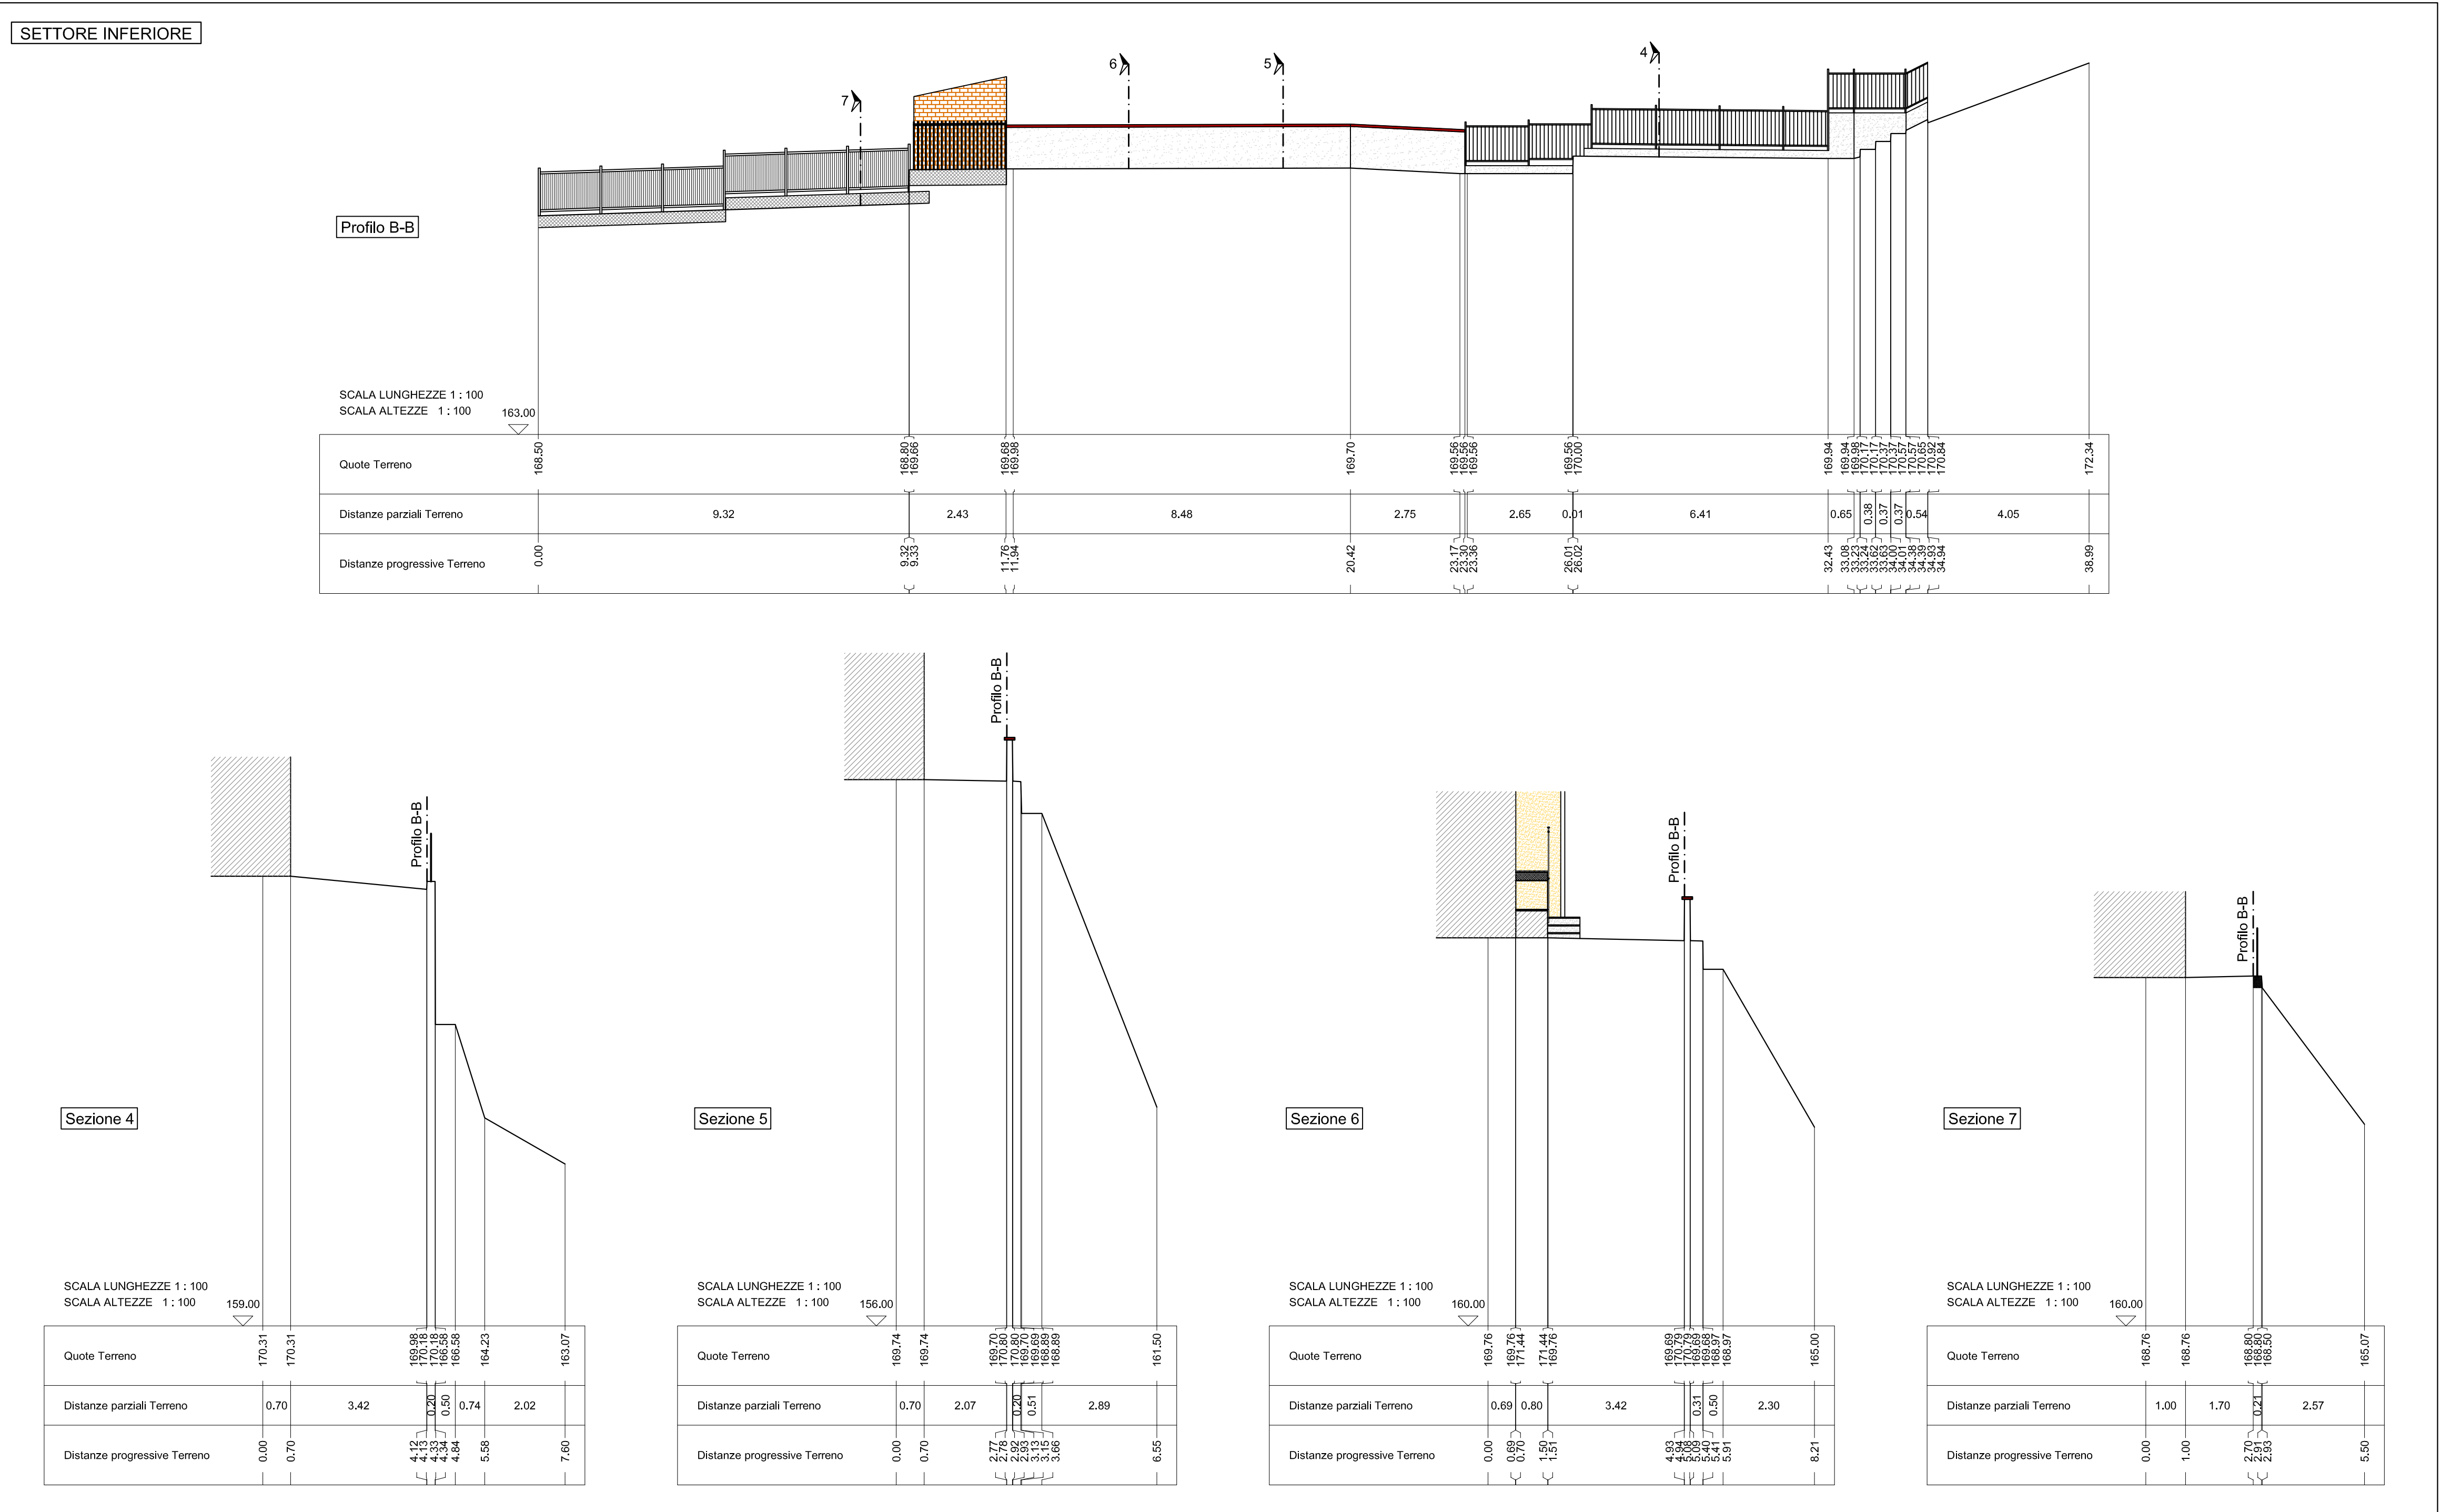


Comune di Strevi
Planimetria di rilievo
scala 1:100

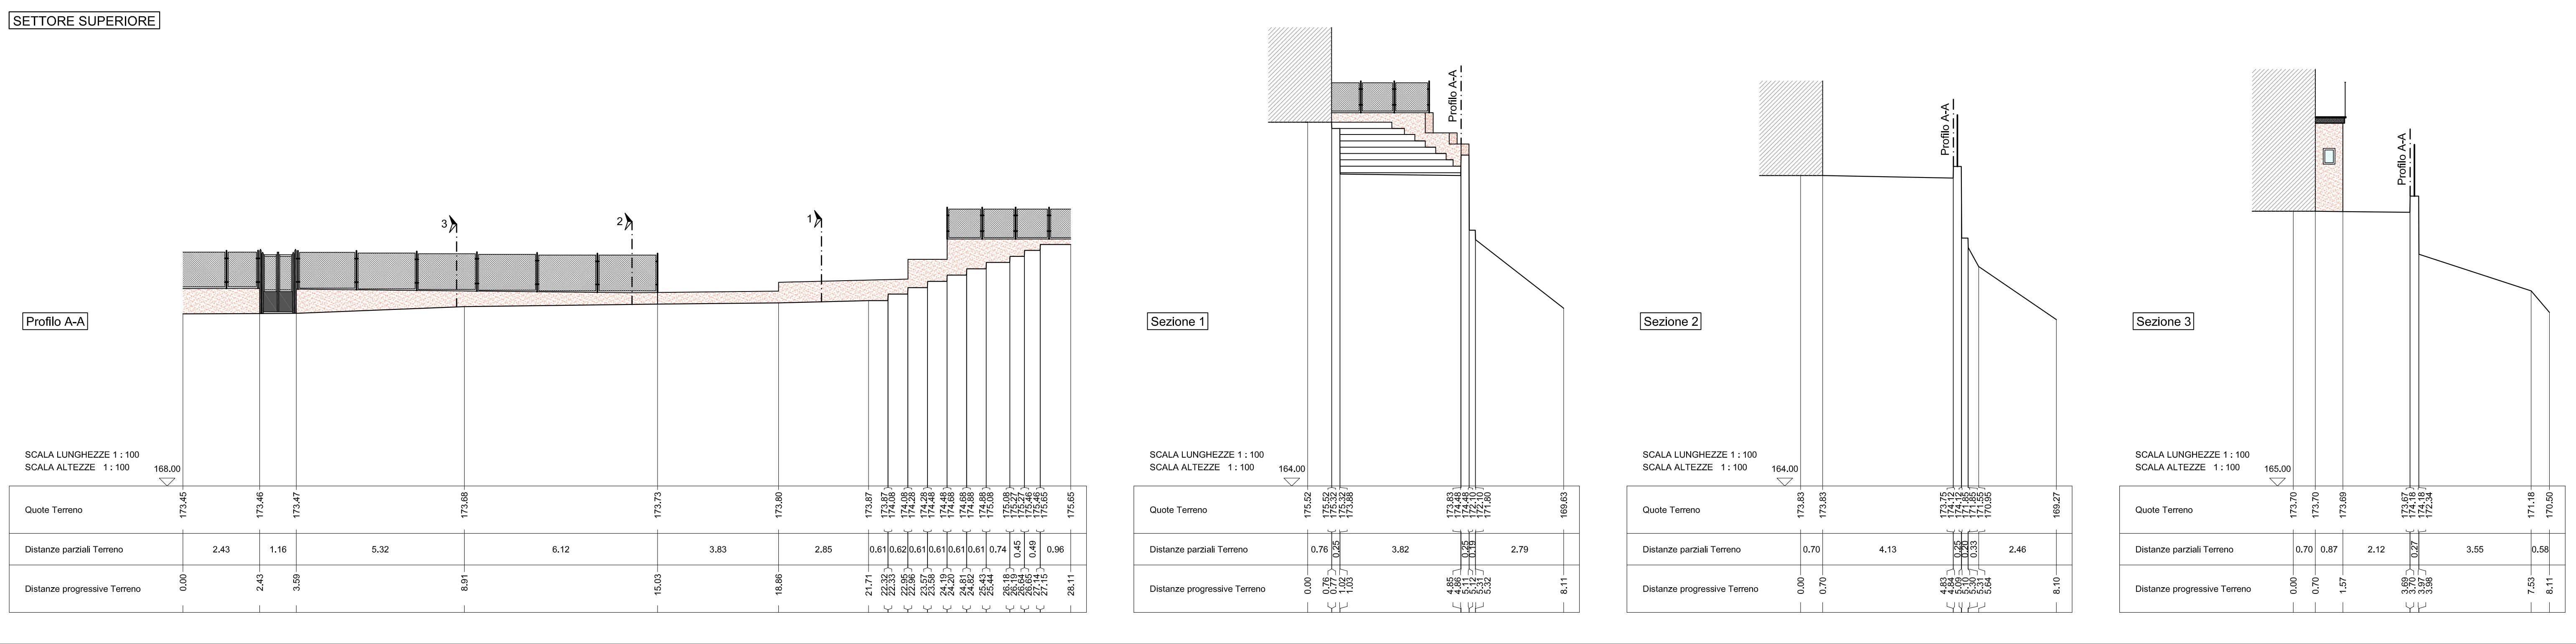

REGIONE PIEMONTE
Provincia di Alessandria

COMUNE DI STREVI

Programma "nuovi progetti d'interventi" - D.L. n. 133/14 convertito in L. 164/14
INTERVENTO DI MESSA IN SICUREZZA DEL PROCESSO DI INSTABILIZZAZIONE A CARICO DEL VERSANTE OVEST DEL CONCENTRICO
 TIPOLOGIA DI INTERVENTO:
 a) qualificazione e manutenzione del territorio, mediante recupero e riqualificazione di volumetrie esistenti e di aree dismesse, nonché alla riduzione del rischio idrogeologico

LIVELLO DI PROGETTAZIONE: **ESECUTIVO**

Oggetto della tavola: **PLANIMETRIA, PROFILI E SEZIONI DI RILIEVO**

data: OTTOBRE 2015
 scala: 1:100

Gruppo di lavoro: Progettisti

revisione:

--	--	--	--

data:

--	--	--	--

tavola n.: **B02**

Il Responsabile Unico del Procedimento:

GeO sintesi
Ing. Stefano SANDIANO
Geom. Roberto BOTTO

Ing. Luigi MARENCO
GeO sintesi - Associazione tra Professionisti
C.so Unione Sovietica, 560
10135 - Torino

Ing. Stefano SANDIANO
Via Aspromonte, 16
15121 - Alessandria