
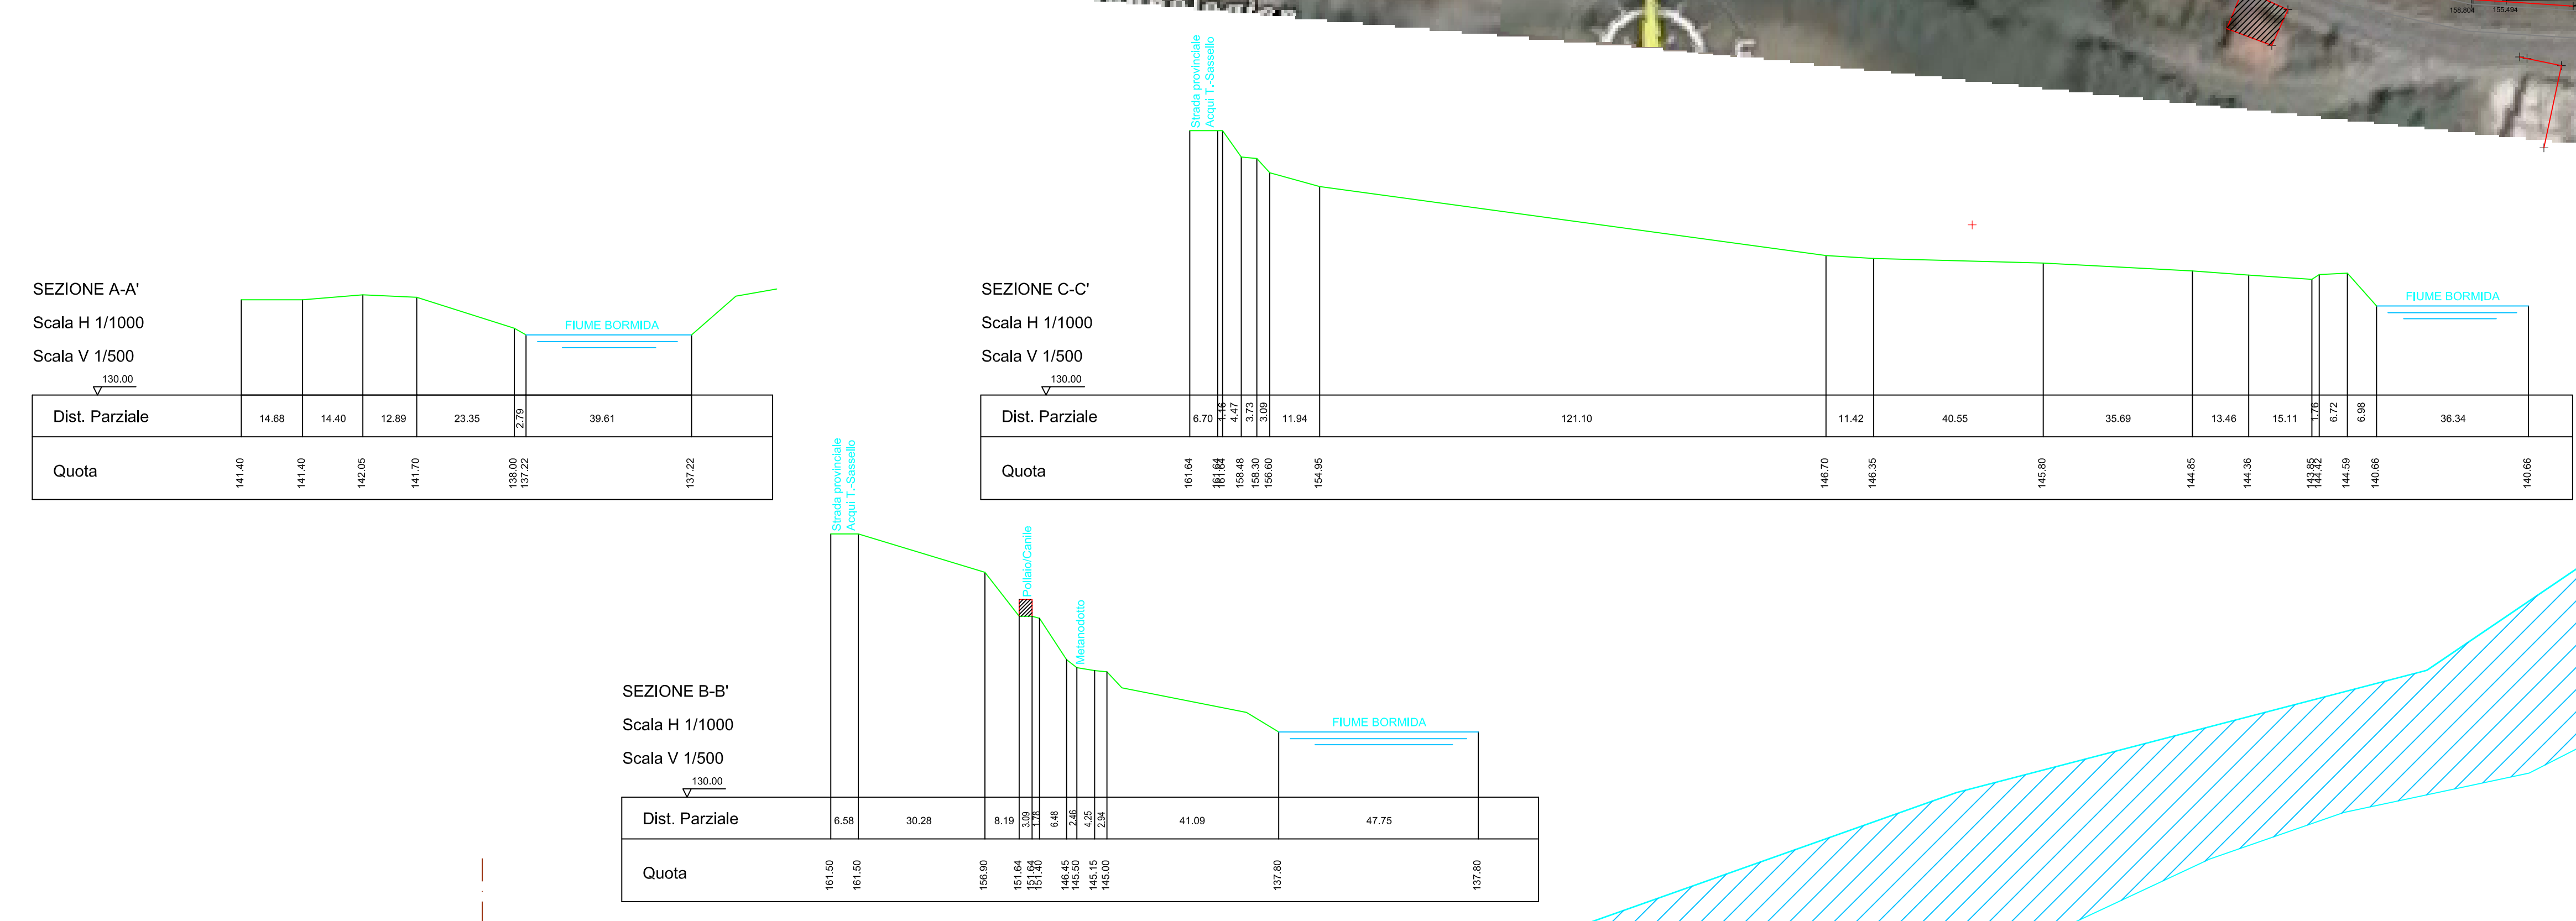


 

Regione Piemonte
Provincia di Alessandria

Comune di
Acqui Terme

TERME E NATURA
Percorso di valorizzazione e fruizione turistica risorse termali della città di Acqui Terme
e relativi interventi funzionali alla fruizione turistica del fiume Bormida

DOCUP Obiettivo 2 misura 2.5b concesso da Reg. Piemonte per € 1.500.000,00
come da Det. Originale n°92/21 del 22.01.2007
e fronte di una spesa complessiva di € 2.354.581,10 I.V.A. compresa

Committente: Comune di ACQUI TERME
Responsabile del Procedimento: Ing. Antonio ODOONE

PROGETTO DEFINITIVO
OPERE STRADALI E INGEGNERIA NATURALISTICA
Ufficio Tecnico Comune di Acqui Terme - Arch. Alberto SANGUIGLIO

**RILIEVO STATO DI FATTO
PERCORSO DI PROGETTO**
PLANIMETRIE e SEZIONI - Scala 1:1000

TAV.1
Data: 5 SETTEMBRE 2007