



SEZ.3
Scala 1:50

3

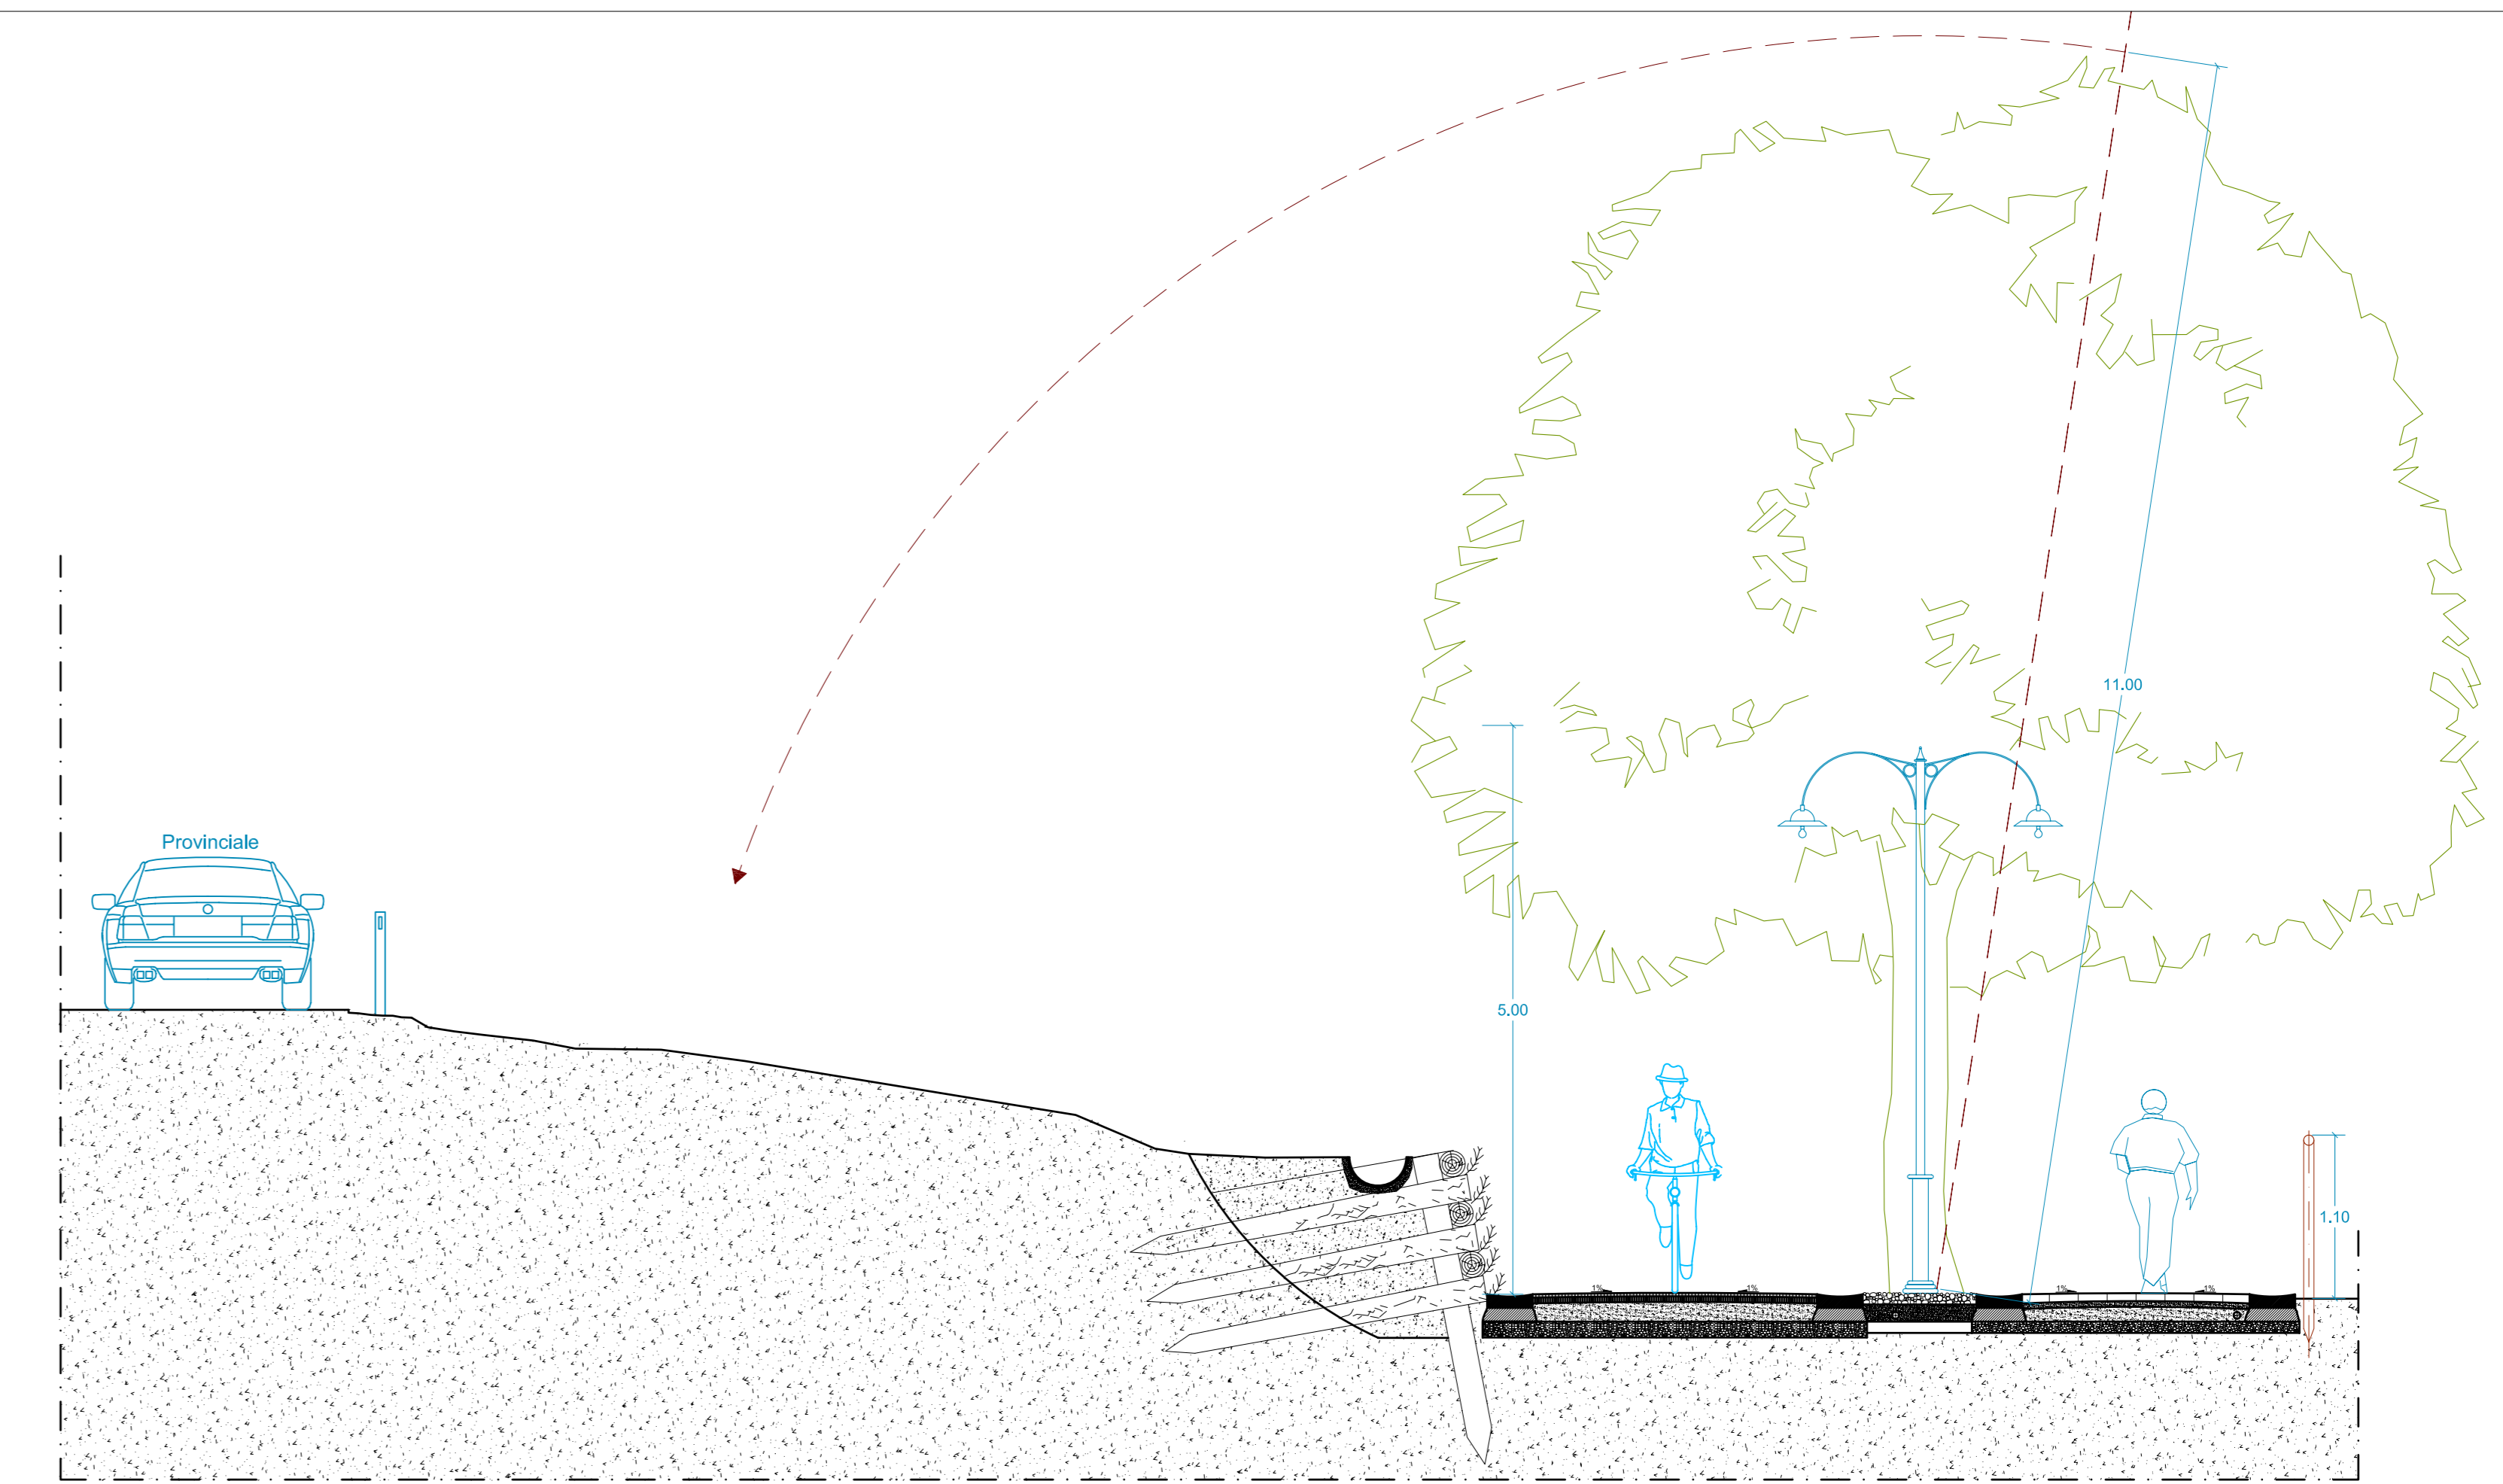

SEZ.2
Scala 1:50

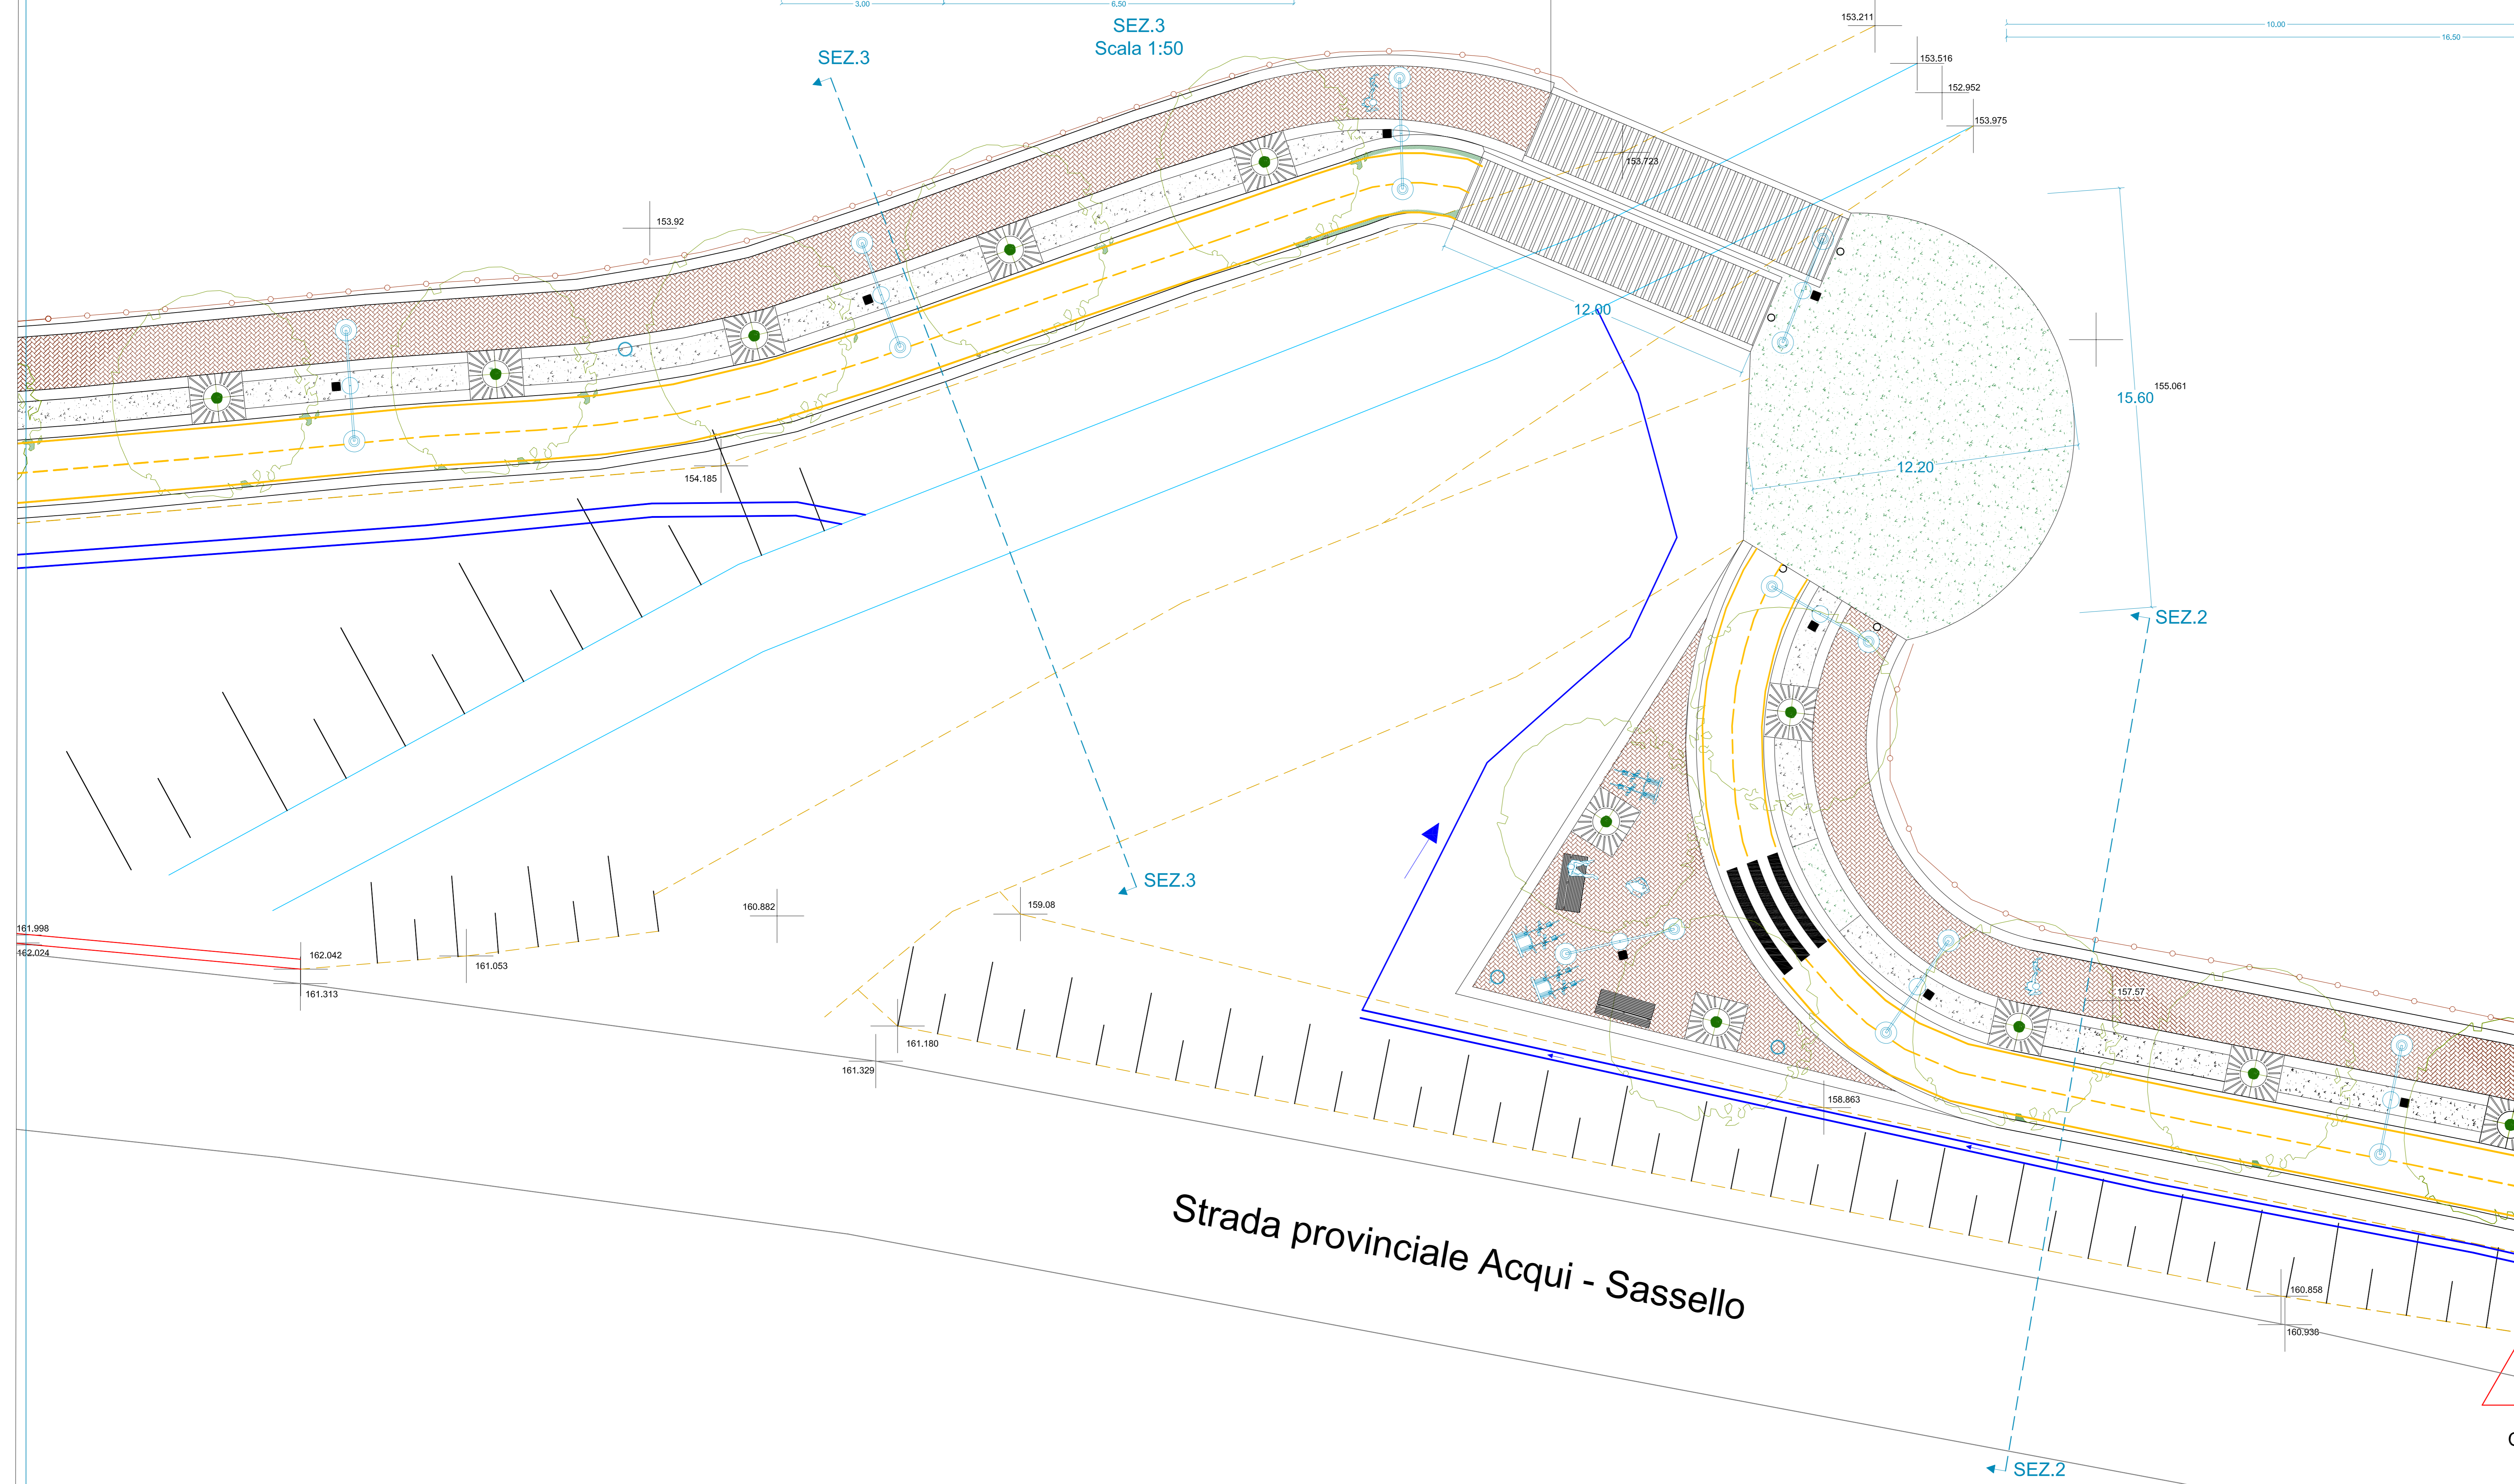

Strada provinciale Acqui - Sassello

<p>Regione Piemonte Provincia di Alessandria</p>  <p>Comune di Acqui Terme</p>
<p>TERME E NATURA Percorso di valorizzazione e fruizione turistica risorse termali della città di Acqui Terme e relativi interventi funzionali alla fruizione turistica del fiume Bormida</p>
<p>DOCUP Obiettivo 2 misura 2.5b concesso da Reg. Piemonte per € 1.500.000,00 come da Det. Dirigenziale n° 36/21 del 22.01.2007 a fronte di una spesa complessiva di € 2.354.561,00 I.V.A. compresa</p>
<p>Comittente:.....Comune di ACQUI TERME Responsabile del Procedimento:.....Ing. Antonio ODDONE</p>
 <p>PROGETTO DEFINITIVO OPERE STRADALI E INGEGNERIA NATURALISTICA Ufficio Tecnico Comune di Acqui Terme - Arch. Alberto SANGUILICO</p>
<p>PARTICOLARE N°2 PLANIMETRIA - Scala 1:100 SEZIONE - Scala 1:50</p>
<p>TAV.5</p>
<p>Data: 5 SETTEMBRE 2007</p>