


# VERDE ESISTENTE

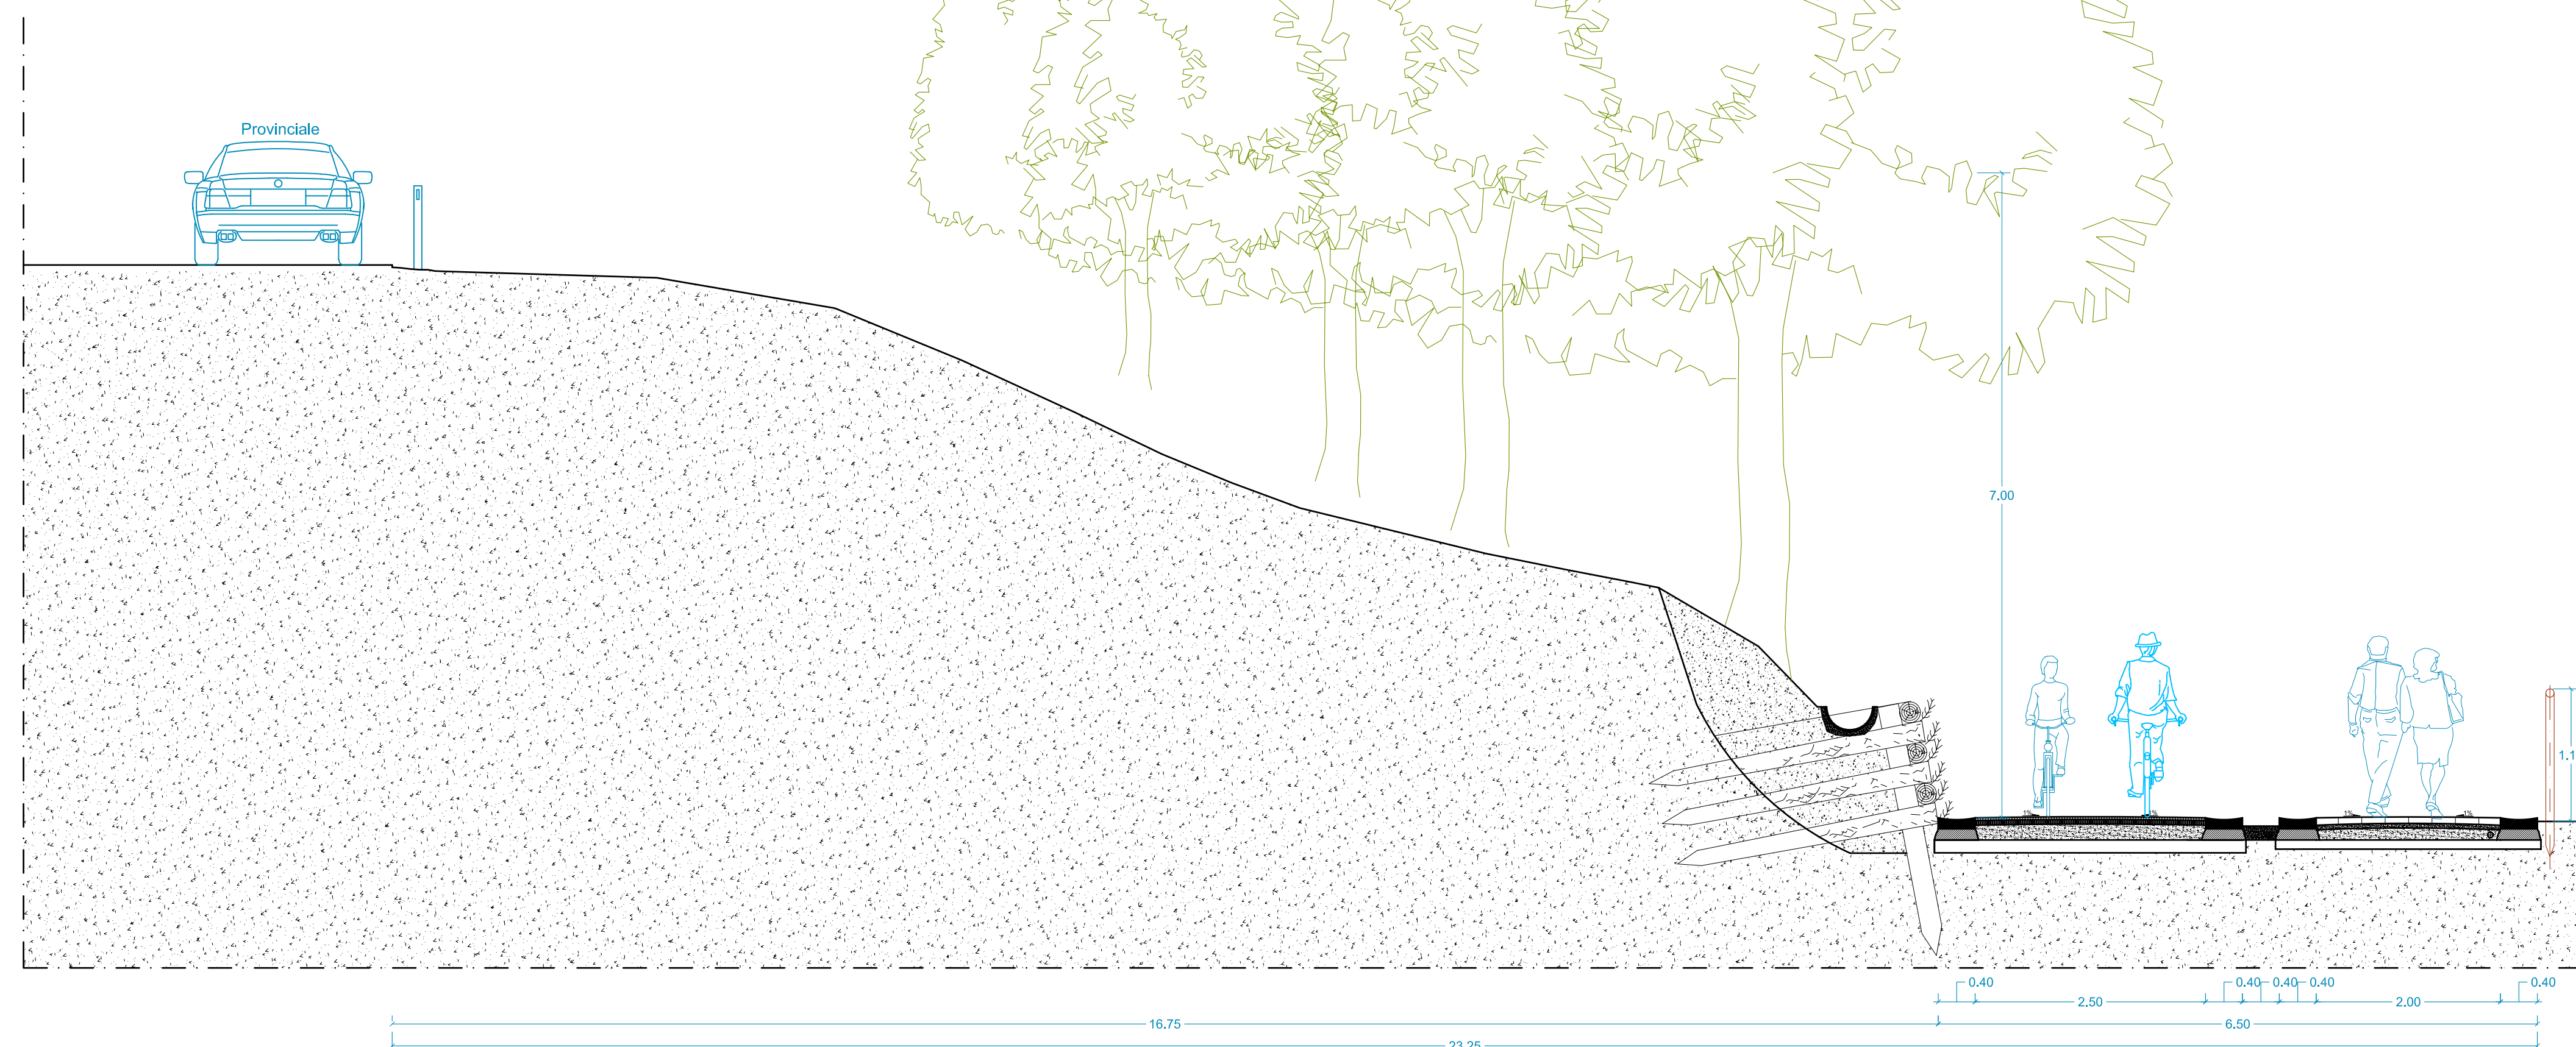

9

SEZ.13  
Scala 1:50

SEZ.13

# VERDE ESISTENTE

# VERDE ESISTENTE

Strada provinciale Acqui - Sassello

Regione Piemonte  
Provincia di Alessandria




Comune di  
**Acqui Terme**

## TERME E NATURA

Percorso di valorizzazione e fruizione turistica risorse termali della città di Acqui Terme e relativi interventi funzionali alla fruizione turistica del fiume Bormida

DOCUP Obiettivo 2 misura 2.5b concesso da Reg. Piemonte per € 1.500.000,00 come da Det. Dirigenziale n° 36/21 del 22.01.2007 a fronte di una spesa complessiva di € 2.354.581,00 I.V.A. compresa

Committente:.....Comune di ACQUI TERME  
Responsabile del Procedimento:.....Ing. Antonio ODDONE

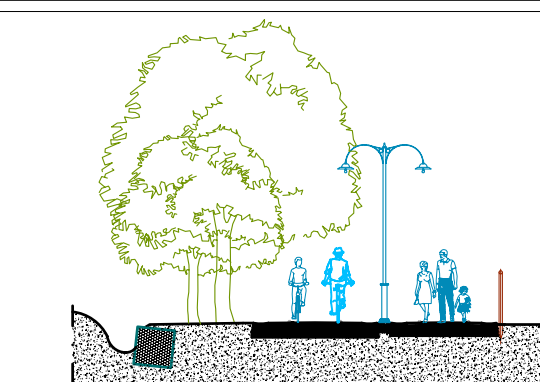

**PROGETTO DEFINITIVO**  
OPERE STRADALI E INGEGNERIA NATURALISTICA  
Ufficio Tecnico Comune di Acqui Terme - Arch. Alberto SANQUILICO

**PARTICOLARE N°8**  
PLANIMETRIA - Scala 1:100  
SEZIONE - Scala 1:50

**TAV.11**

Data: 5 SETTEMBRE 2007